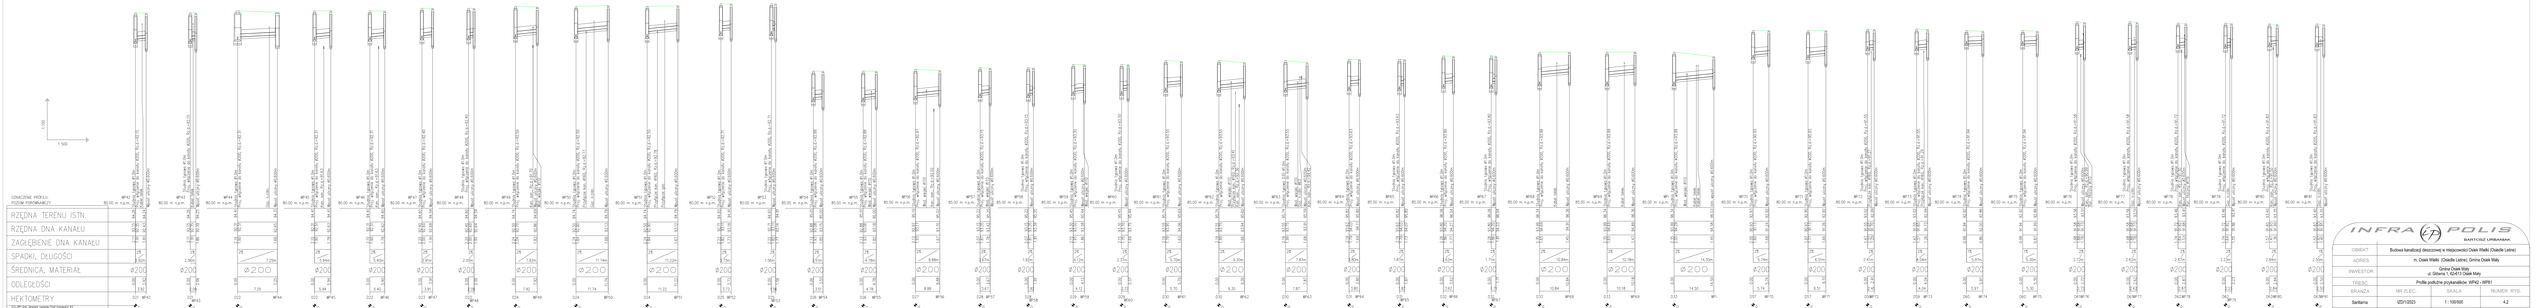
1:100
1:500
OZNACZENIE PROFILU
RZĘDNA TERENU ISTN.
RZĘDNA DNA KANAŁU
ZAGŁĘBIENIE DNA KANAŁU
SPADKI, DŁUGOŚCI
ŚREDNICA, MATERIAŁ
ODLEGŁOŚCI
HEKTOMETRY
Studnia betonowa fi1200 z kinetą fi200 PVC
Rura kanalizacyjna fi200mm PVC SDR41 PN12,5 SN8
Rura kanalizacyjna fi200mm PVC SDR41 PN12,5 SN8 (dług. 0,85m)
Rura kanalizacyjna fi200mm PVC SDR41 PN12,5 SN8 (dług. 0,65m)
Rura kanalizacyjna fi200mm PVC SDR41 PN12,5 SN8 (dług. 0,45m)
Rura kanalizacyjna fi200mm PVC SDR41 PN12,5 SN8 (dług. 0,25m)
Rura kanalizacyjna fi200mm PVC SDR41 PN12,5 SN8 (dług. 0,15m)
Rura kanalizacyjna fi200mm PVC SDR41 PN12,5 SN8 (dług. 0,05m)
Rura kanalizacyjna fi200mm PVC SDR41 PN12,5 SN8 (dług. 0,35m)
Rura kanalizacyjna fi200mm PVC SDR41 PN12,5 SN8 (dług. 0,75m)
Rura kanalizacyjna fi200mm PVC SDR41 PN12,5 SN8 (dług. 0,95m)
Rura kanalizacyjna fi200mm PVC SDR41 PN12,5 SN8 (dług. 1,05m)
Rura kanalizacyjna fi200mm PVC SDR41 PN12,5 SN8 (dług. 1,15m)
Rura kanalizacyjna fi200mm PVC SDR41 PN12,5 SN8 (dług. 2,05m)
Rura kanalizacyjna fi200mm PVC SDR41 PN12,5 SN8 (dług. 2,15m)
Rura kanalizacyjna fi200mm PVC SDR41 PN12,5 SN8 (dług. 35,05m