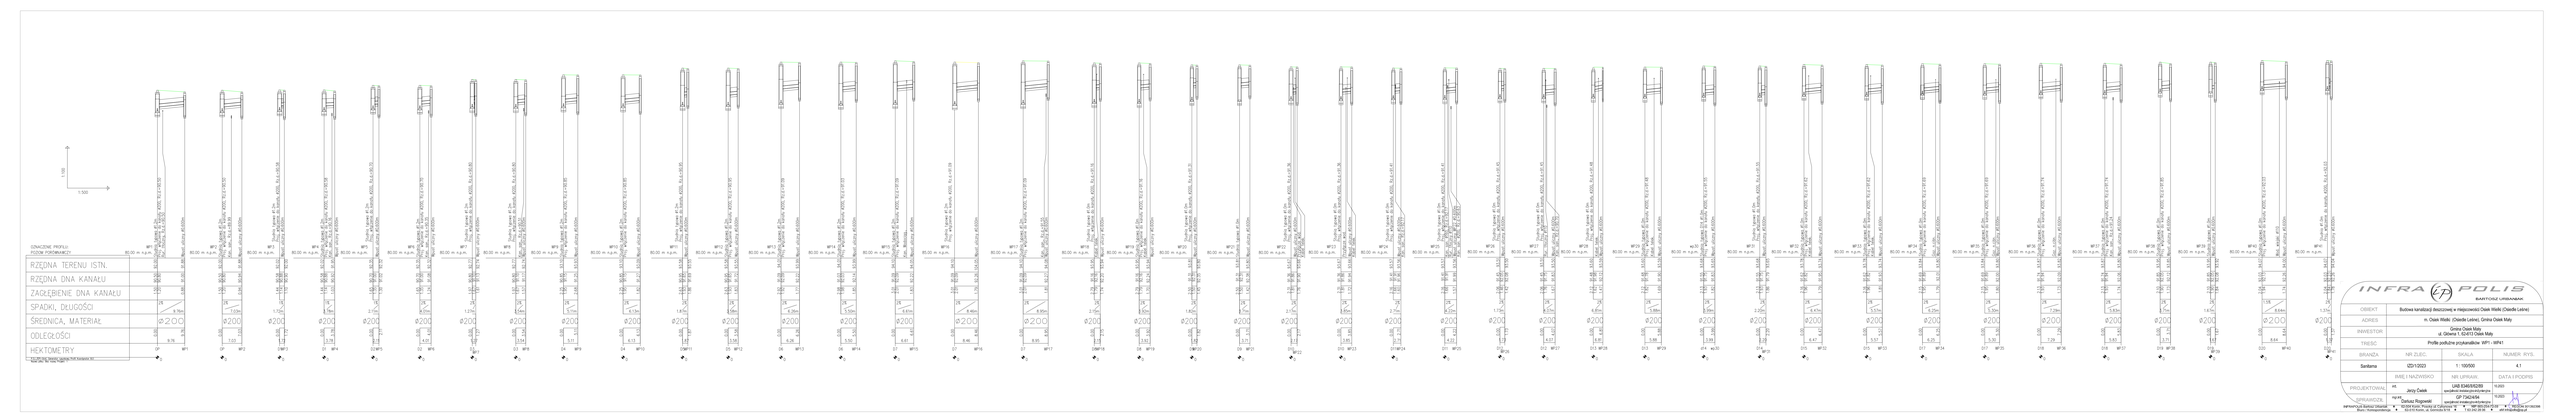
1:100
1:500
DŁUGOŚĆ PROFILU: 0.00 m
RZĘDNA TERENU ISTN.
RZĘDNA DNA KANAŁU
ZAGŁĘBIENIE DNA KANAŁU
SPADKI, DŁUGOŚCI
ŚREDNICA, MATERIAŁ
ODLEGŁOŚCI
HEKTOMETRY
0.00 m n.p.m.
Studnia betonowa Ø1200 z kinetą, klasa D400, żelbetowa płyta nadbudowy Ø1200/625, właz żeliwny Ø600mm
Rura betonowa Ø 200 x 5,9 mm, klasa D400, SN 8 kN/m², długość efektywna 2,50 m, kielichowa z uszczelką gumową