


RZUT PIĘTRA

ZESTAWIENIE POWIERZCHNI - PIĘTRO					
LP	Pomieszczenie	Posadzka	PU	Ppom	Ppodłogi
1.01	Gabinet dyrektora	panele	17,22 m ²	0,00 m ²	17,22 m ²
1.02	Archiwum	panele	2,94 m ²	0,00 m ²	2,94 m ²
1.03	Komunikacja	panele	0,00 m ²	7,42 m ²	7,42 m ²
1.04	Sekretariat	panele	14,60 m ²	0,00 m ²	14,60 m ²
1.05	Sala lekcyjna	panele	21,99 m ²	0,00 m ²	21,99 m ²
1.06	Pokój	panele	21,60 m ²	0,00 m ²	21,60 m ²
1.07	Pokój	panele	22,78 m ²	0,00 m ²	22,78 m ²
1.08	Pokój	panele	26,05 m ²	0,00 m ²	26,05 m ²
1.09	Komunikacja	panele	0,00 m ²	31,78 m ²	31,78 m ²
1.10	Komunikacja	plytki	0,00 m ²	26,48 m ²	26,48 m ²
1.11	Izolotka	PCV	7,37 m ²	0,00 m ²	7,37 m ²
1.12	Pom.porzadkowe	plytki	1,49 m ²	0,00 m ²	1,49 m ²
1.13	Komunikacja	plytki	9,61 m ²	0,00 m ²	9,61 m ²
1.14	Toaleta dla osób z niepełnosprawnością	plytki	4,55 m ²	0,00 m ²	4,55 m ²
1.15	Toaleta	plytki	2,47 m ²	0,00 m ²	2,47 m ²
1.16	Prysznic	plytki	1,58 m ²	0,00 m ²	1,58 m ²
1.17	Przedsiónek toalety	plytki	5,64 m ²	0,00 m ²	5,64 m ²
1.18	Przedsiónek toalety	plytki	5,39 m ²	0,00 m ²	5,39 m ²
1.19	Toaleta	plytki	1,51 m ²	0,00 m ²	1,51 m ²
1.20	Prysznic	plytki	1,64 m ²	0,00 m ²	1,64 m ²
1.21	Pokój	panele	23,96 m ²	0,00 m ²	23,96 m ²
1.22	Świetlica	panele	32,64 m ²	0,00 m ²	32,64 m ²
1.23	Izolotka	panele	29,86 m ²	0,00 m ²	29,86 m ²
1.24	Gabinet psychologa	panele	14,13 m ²	0,00 m ²	14,13 m ²
RAZEM			269,02 m²	65,68 m²	334,70 m²

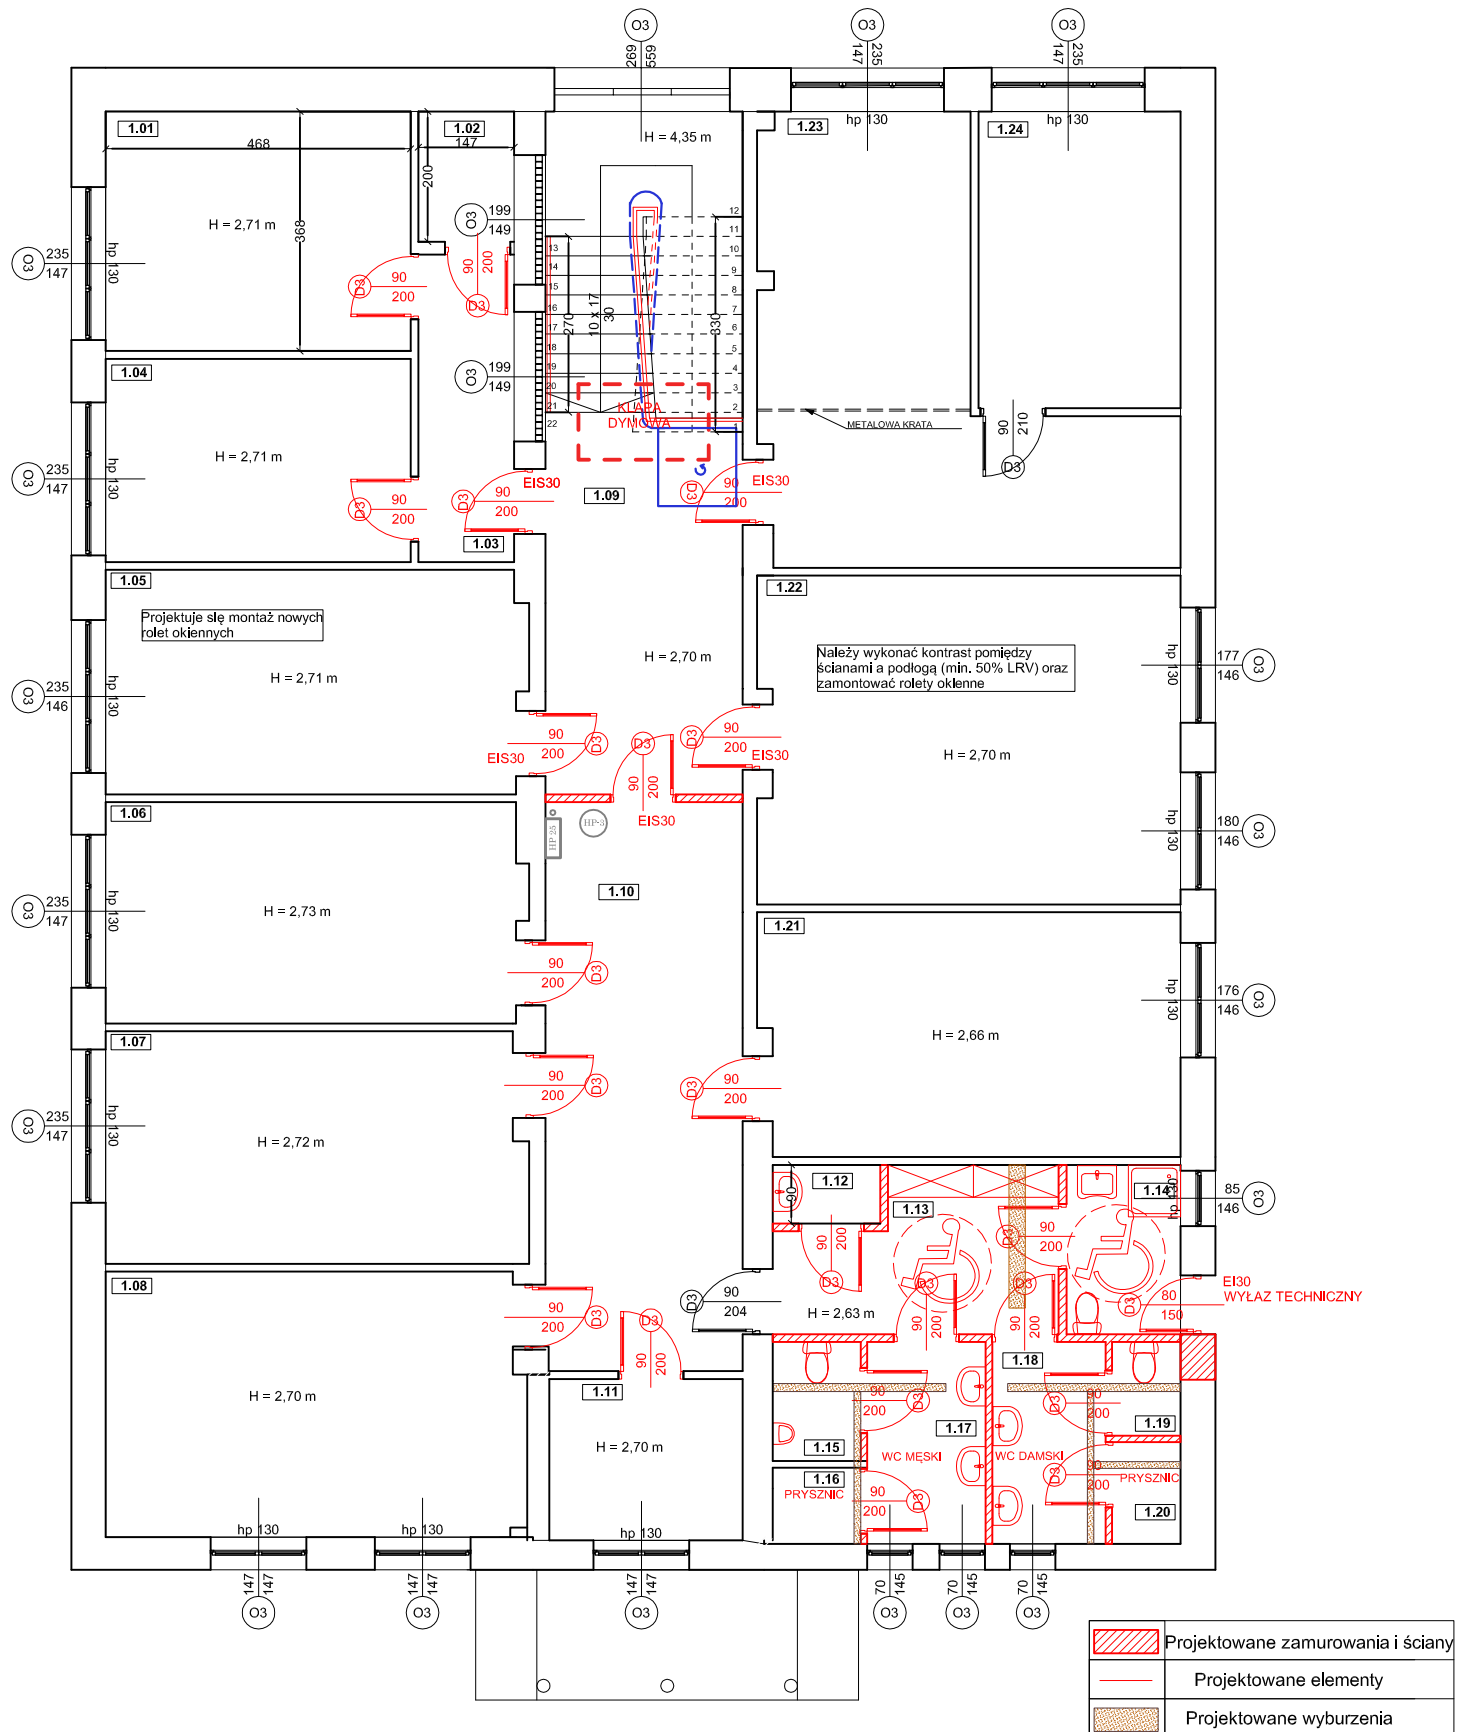

Projektant b. sanitarna:	
mgr inż. MICHAŁ KOŚCISZ upr. PDK/0125/POOS/07 Specjalność instalacyjna w zakresie sieci, instalacji i urządzeń sanitarnych	
Opracowanie:	Weronika Łoboda
Obiekt:	Specjalny Ośrodek Szkolno-Wychowawczy Im. Marii Grzegorzewskiej w Kobylance, 38-303 Kobylanka 162
Branża:	Architektura
Adres:	dz. nr 907, 906/2, 1338 obr. Kobylanka, gmina Gorlice
Inwestor:	Powiat Gorlicki ul. Biecka 3 38 - 300 Gorlice
Data:	2022.07
Skala:	1:100
Nr rys:	HP3
Nazwa rys:	RZUT PIĘTRA - instalacja p.poż.
Stadium:	PROJEKT WYKONAWCZY
Jednostka projektowa:	F-PROJEKT
mgr inż. Marek Fijałkowski, tel. 606 702 851 33-300 Nowy Sącz, ul. Słowacka 31	