


ISTN. ROZDZIELNICA

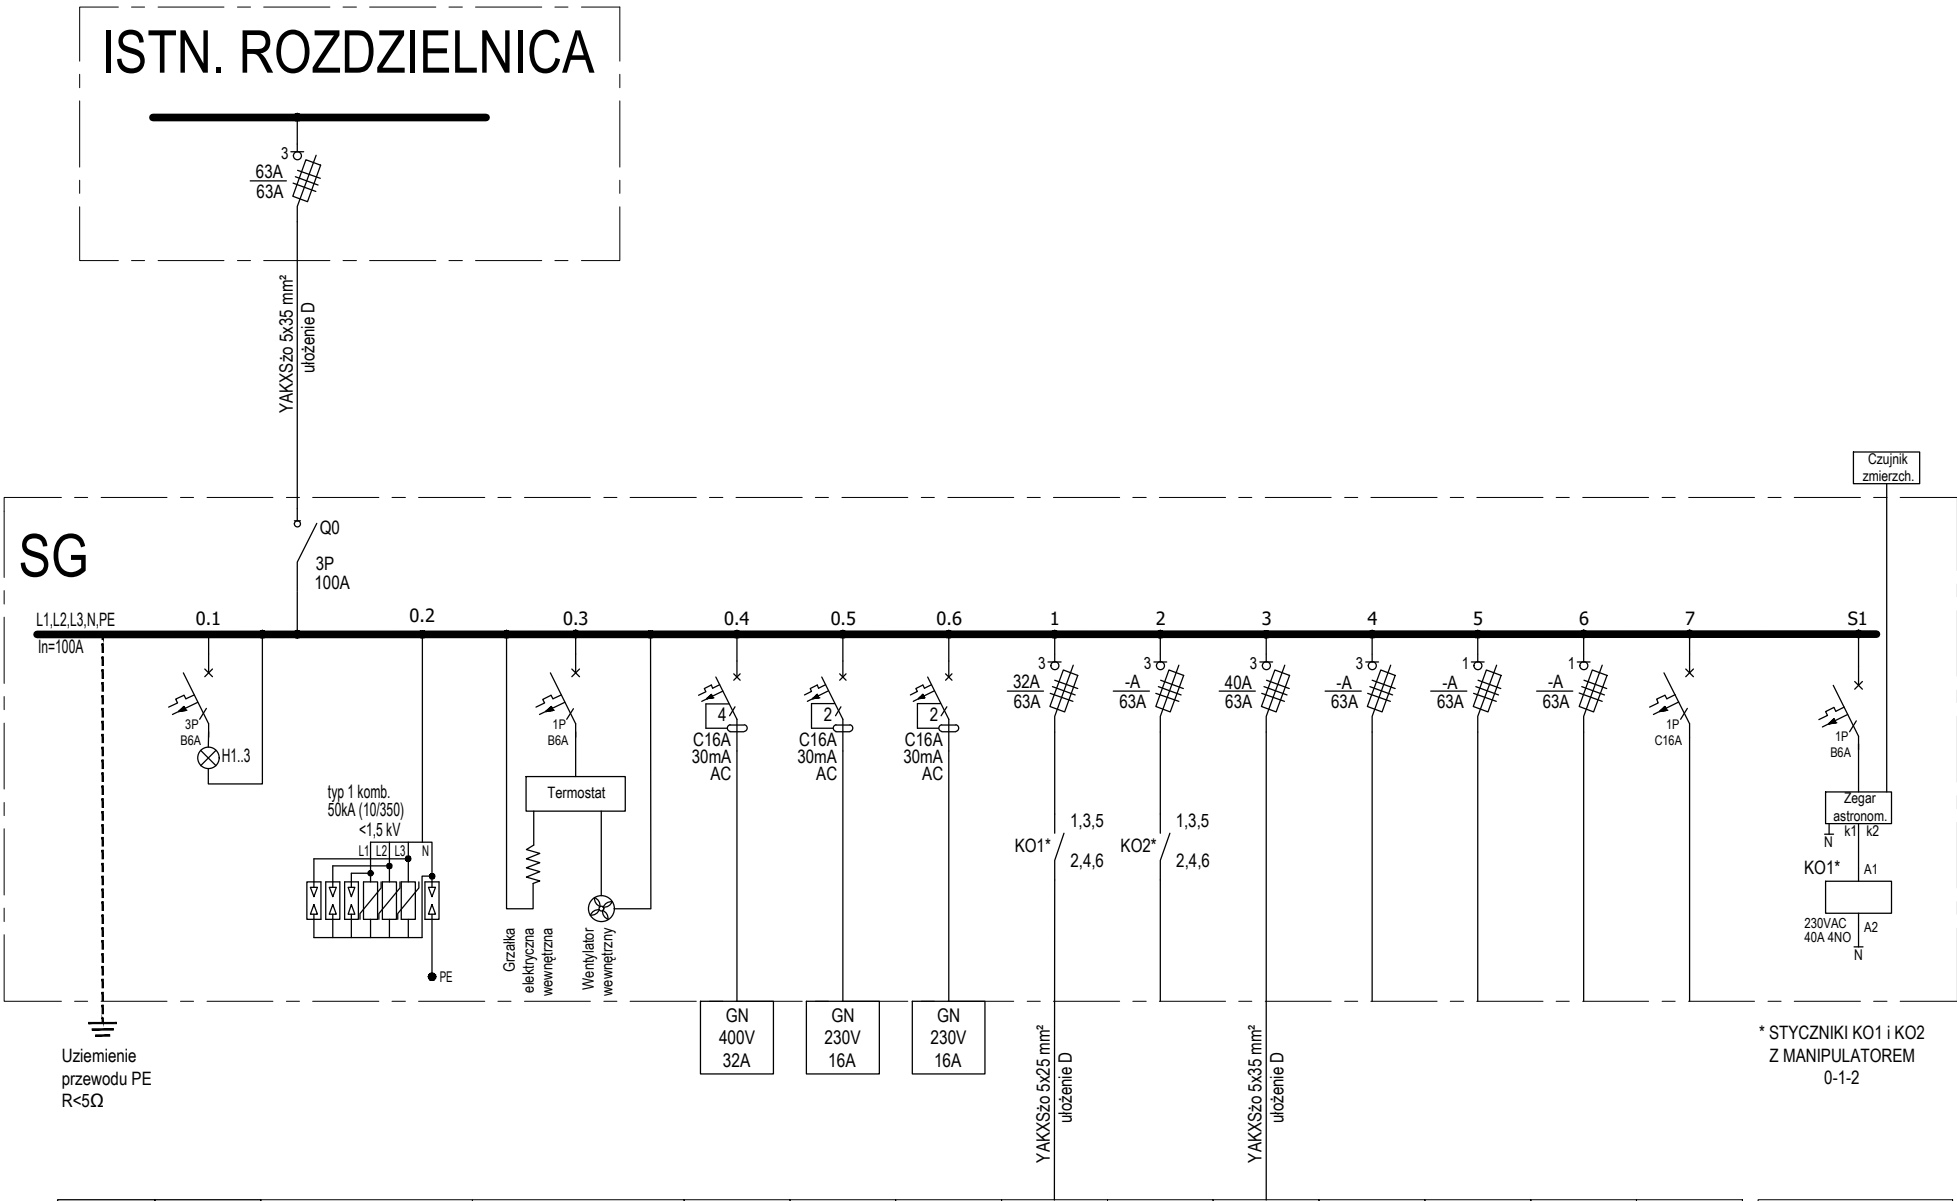

OPIS ODBIORNIKA	KONTROLA OBECNOŚCI NAPIĘCIA	OGRANICZNIK PRZEPIĘĆ	GRZAŁKA I WENTYLATOR	GNIAZDO ZEWNĘTRZNE 400V/32A	GNIAZDO ZEWN. 230V/16A (PRZEMYSŁ.)	GNIAZDO ZEWN. 230V/16A (PRZEMYSŁ.)	OŚWIETLENIE ZEWNĘTRZNE	RZERWA	SZAFKI SR..	RZERWA	RZERWA	RZERWA	RZERWA	RZERWA	STEROWANIE / OŚWIETLeniem / ZEGAR ASTRONOM. / WYŁĄCZNIK ZMIERZCHOWY
Pinst [kW]															

UKŁAD SIECI: TN-S 230V/400V
SAMOCZYNNE
WYŁĄCZENIE ZASILANIA

- UWAGI:
- Napięcie znamionowe: 230/400V, 50Hz
 - Układ sieci: TN-S
 - Prąd znamionowy: wg opisu na schemacie
 - Wytrzymałość zwarcia aparatów: 10kA
 - Klasa ochronności złącza: II
 - Stopień ochrony obudowy zestawu przed uderzeniami mechanicznymi: IK10
 - Stopień ochrony: IP44

DATA:	OPIS ZMIANY:	REWIZJA:
INWESTOR: Przedsiębiorstwo Komunikacji Metropolitalnej Sp. z o.o. ul. Parkowa 3 42-622 Świerklaniec		
WYKONANIE: BEGIE+ ARCHITEKCI SP. Z O.O. ul. Ujastek 1/216 31-752 Kraków		
NAZWA I ADRES INWESTYCJI: Oświetlenie terenu utwardzonego na terenie zajezdni autobusowej PKM Świerklaniec przy ul. Parkowej 3 w Świerkłańcu.		
FAZA PROJEKTU: PROJEKT WYKONAWCZY		
BRANŻA: ELEKTRYCZNA		
PROJEKTANT: mgr inż. Marek Łagodziński	NR UPRAWNIEŃ: MAP/0139/PWOE/06	PODPIS:
SPRAWDZAJĄCY: mgr inż. Maciej Hodakowski	NR UPRAWNIEŃ: MAP/0042/POOE/11	PODPIS:
TEMAT RYSUNKU: Schemat ideowy zasilania / rozdzielnica SG		
DATA: 02.2025	SKALA: -	NR PROJEKTU: BG-PR81-2024
NR RYS.: BG-PR81-PW-SE-S01		
Projekt jest chroniony prawem autorskim zgodnie z ustawą z dnia 4 lutego 1994 o prawie autorskim i prawach pokrewnych (DZ.U.2019 poz. 1231) i nie może być kopiowany ani rozpowszechniany w całości bądź w części bez pisemnej zgody autorów.		