


PROJEKT ZAGOSPODAROWANIA TERENU

1:500

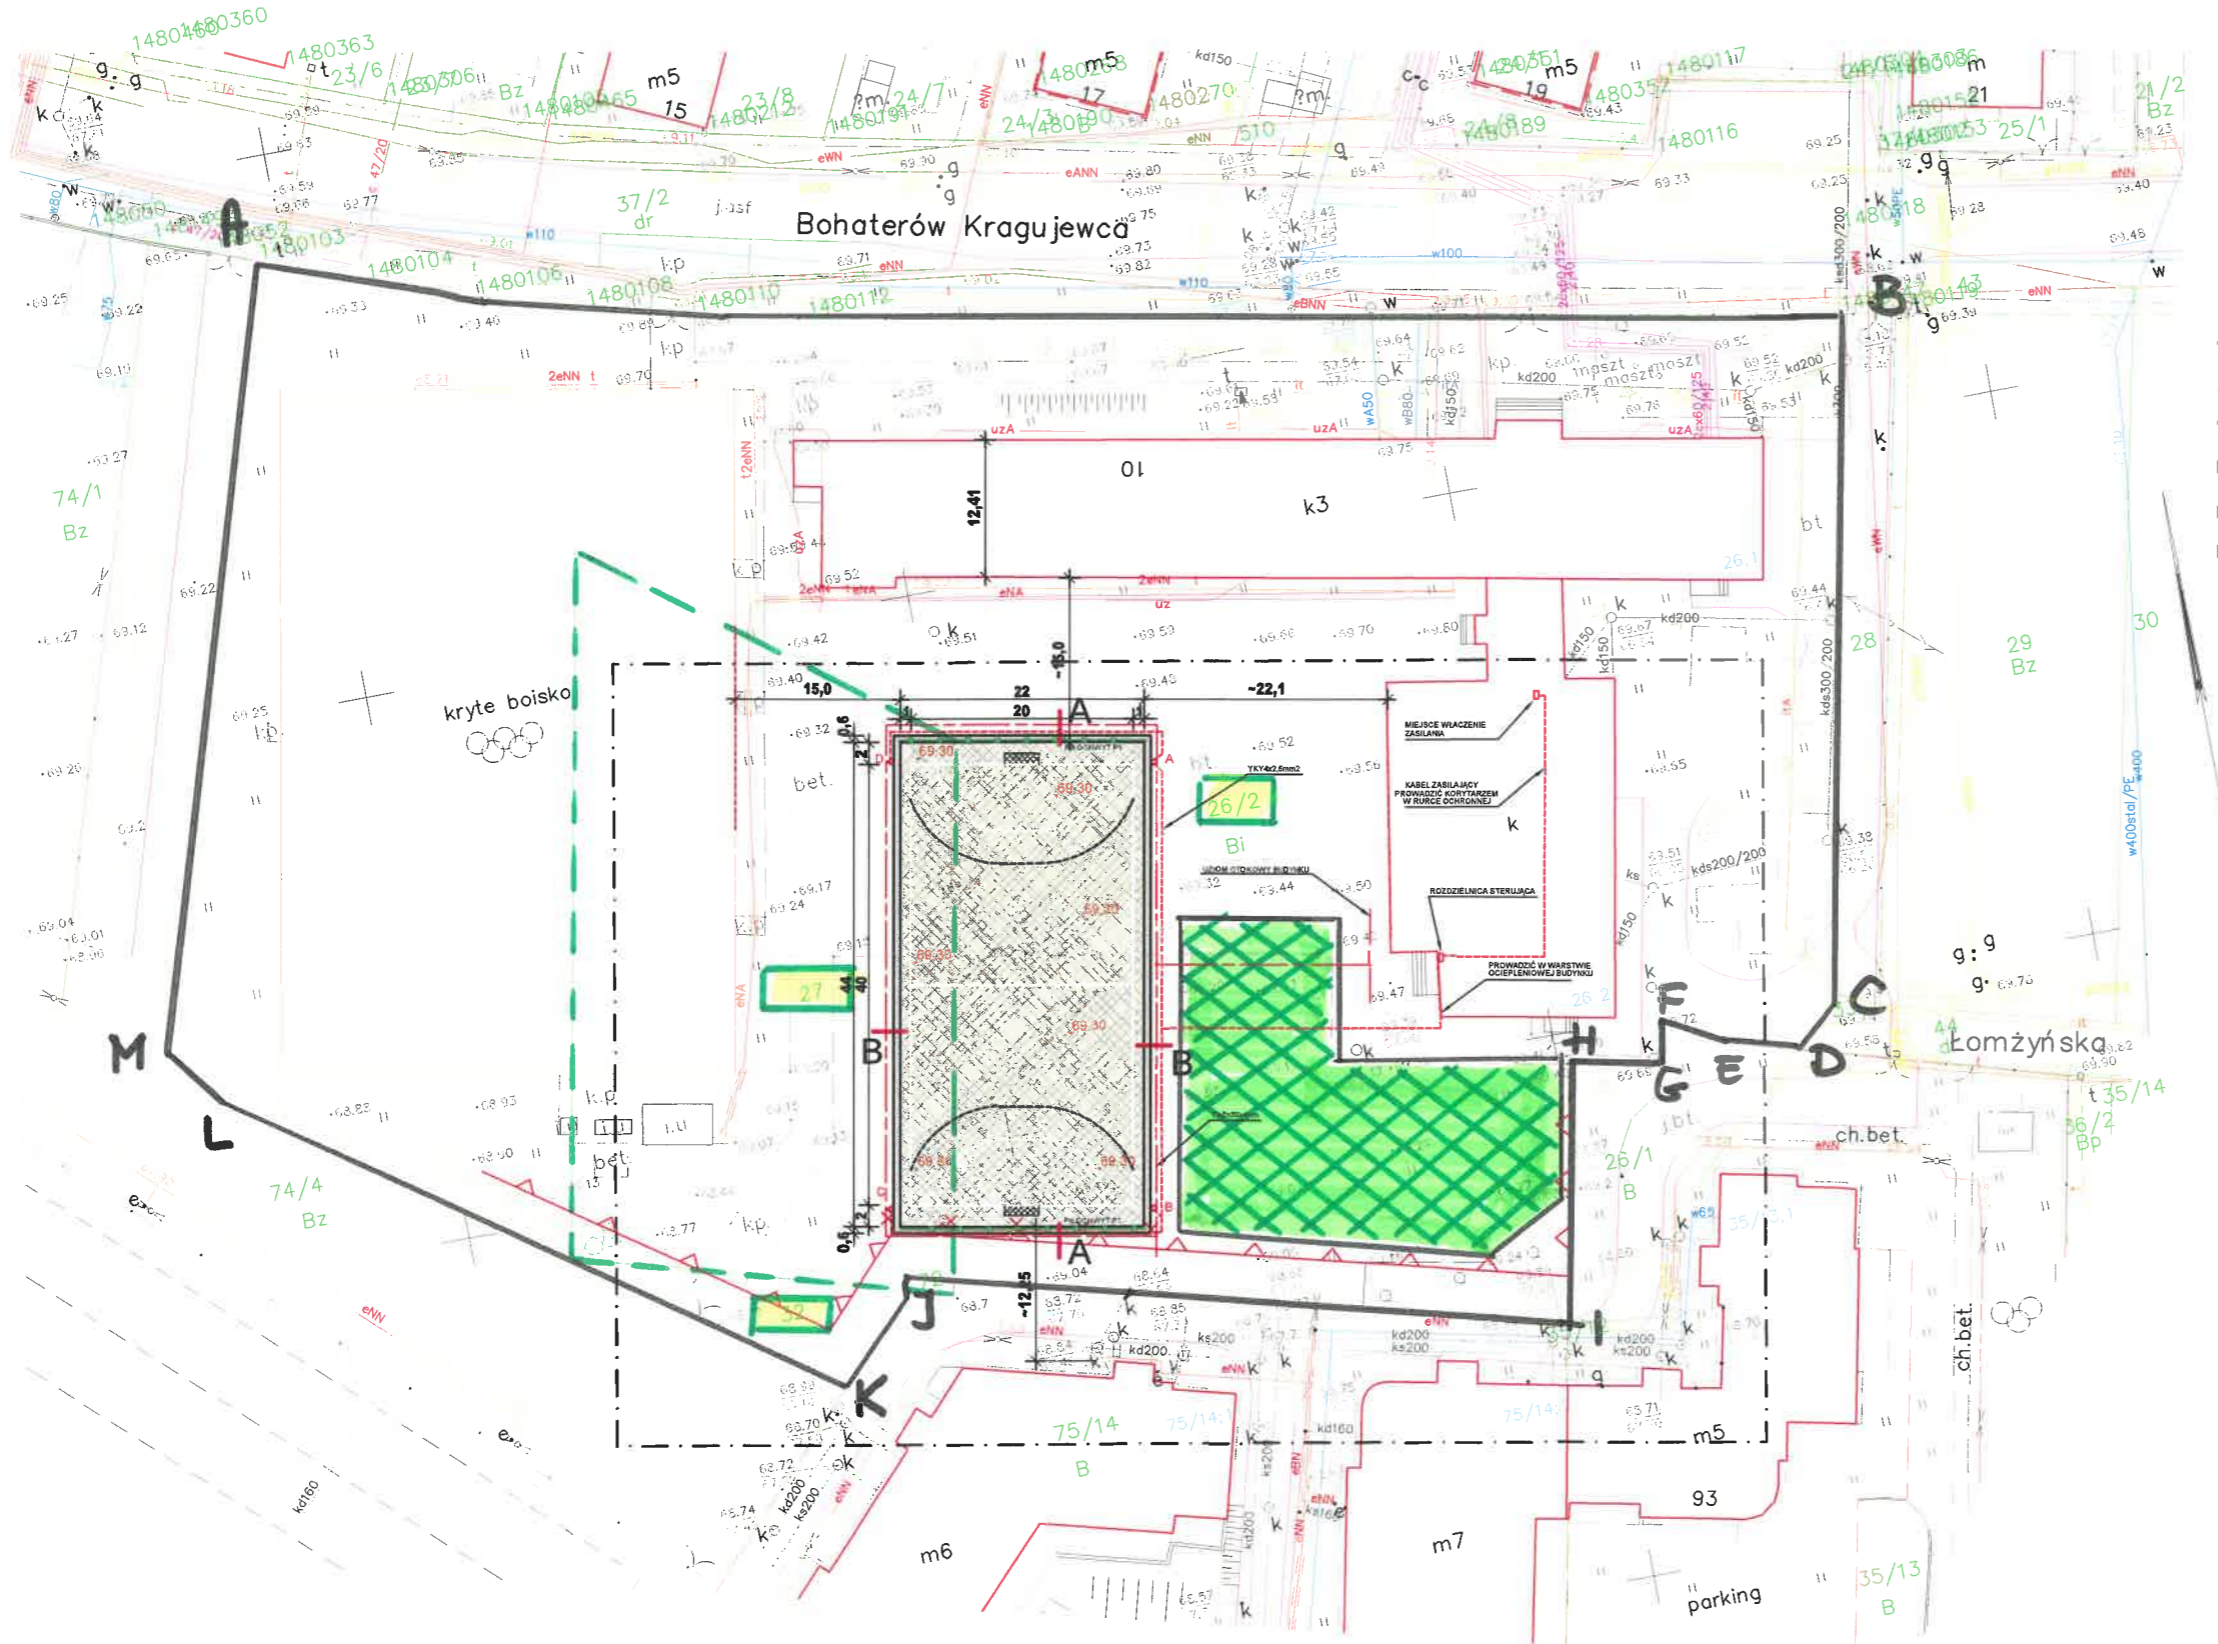

Mapa do celów projektowych

skala 1 500

Bydgoszcz – ul. Bohaterów Kragujewca

ark. mapy: 6.193.21.22.12, 6.193.21.22.14, 6.193.21.22.21, 6.193.21.22.23

jedn ew: 046101_1, in Bydgoszcz

obr?b: 046101_1.0420 PUVG 2000 s 6

MPG.D.422.2186.2022 ul.? wys PL-EVRF2007-NH

Nie wykonano ustalenia obci?e? s?u?ebno?ciami gruntowymi

Bydgoszcz, dnia 13.09.2022 r.

--- zakres aktualizacji

Zespo? Uzgodnienia Dokumentacji
Projektowej w Bydgoszczy
Aktualne projektowane sieci uzgodnione w ZUDP
Stan na dzie? 19.08.2022

Nie wyklucza si? istnienia w terenie rownie? urz?dze? podziemnych (s?u?ebno?ci), a nie z?y?e z?y?e do inwentaryzacji geodezyjnej

O?wiadczam, ?e operat techniczny zawieraj?cy rezultaty prac geodezyjnych, w wyniku których powsta? niemiejszy dokument, uzyska? pozytywny wynik weryfikacji. Jednocześnie informuj?, ?e jestem ?wiadomy odpowiedzialno?ci karnej za z sk?adanie fa?szywych o?wiadcze?.	
Organ s?u?by geodezyjnej, który otrzyma? z?y?oszenie	Prezydent Miasta Bydgoszczy
Identyfikator z?y?oszenia prac geodezyjnych	MPG.D.422.2186.2022
Nr oraz data sporz?dzenia dokumentu zawieraj?cego wyniki pozytywnej weryfikacji	Protok?ł nr: 1 z dnia 26.09.2022 r.
Imi? i nazwisko oraz nr uprawnie? zawodowych kierownika prac	Joanna Sobczyńska, upr. nr 19332
Wykonawca prac geodezyjnych	Miejska Pracownia Geodezyjna w Bydgoszczy ul. Grudzińska 9-15 85-130 Bydgoszcz

OŚWIADCZENIE
Zgodnie z Rozporządzeniem Ministra Transportu, Budownictwa i Gospodarki Morskiej z dnia 27.04.2012 r. (Dz. U. z 2012 r. poz. 462) oraz rozporządzenia Ministra Infrastruktury i Rozwoju z dnia 07.10.2015 r. (Dz. U. z 2015 r. poz. 1554), potwierdzam zgodno? z oryginałem niniejsz? kopie mapy do celów projektowych.

UWAGA!

1. Koliduj?cy z boiskiem fragment placu betonowego wyci? i usun?.

- NR EWID. DZIAŁKI
- GRANICA EWID.
- TEREN SZKODY
- TEREN DO ZAGOSPODAROWANIA

LEGENDA:

- PROJEKTOWANE MINIBOISKO DO PIŁKI NOŻNEJ / Z TRAWA SYNTETYCZNA 44,0m x 22,0m /brutto/
- PROJEKTOWANE PIŁKOCHWYTY P1 H = 6 m
- PROJ. BRAMKI DO PIŁKI RĘCZNEJ
- PROJ. RZĘDNE
- PROJEKTOWANA OPASKA Z KOSTKI BETONOWEJ GR. 6 cm / o szeroko?ci 80 cm /
- SZŁUP OŚWIETLENIOWY Z OZNACZENIEM
- UZIOM OTOKOWY FeZn30x4mm
- KABEL TYPU YKY4x2,5mm2
- DRZEWA PRZEWDZIANE DO PRZESADZENIA W GRANICACH DZIAŁKI 26/2 I 27 / m?de drzewa li?ciaste niedawno posadzone /

PAMAR-PROJEKT-JACEK GRUBA Projektowanie, nadzór, doradztwo ul. Kukulicza 4, 86-081 Brzoza		TEMAT: BUDOWA MINI BOISKA DO PIŁKI NOŻNEJ WRAZ Z OŚWIETLENIEM NA OS. WYŻYNY W BYDGOSZCZY	
NAZWA RYSUNKU:	PROJEKT ZAGOSPODAROWANIA TERENU	SKALA:	1:500
ADRES INWESTYCJI:	ul. Bohaterów Kragujewca, dz. nr 26/2 i 27 Bydgoszcz	NR RYS.:	B-01
INWESTOR:	MIASTO BYDGOSZCZ ul. Jezulicka 1, 85-102 Bydgoszcz	DATA:	14.12.2022
BRANŻA:	KONSTRUKCJE BUDOWLANE		
PROJEKTOWAŁ:	mgr inż. arch. Małgorzata Schmidt nr upr. bud. GP-KZ-7342/126/92 specjalno? : architektura		
PROJEKTOWAŁ:	mgr inż. Jacek Gruba nr upr. bud. UAN-KZ-7210/271/89 specjalno? : konstrukcje budowlane		
SPRAWDZIŁ:	mgr inż. Henryka Gruba nr upr. bud. GP-KZ-7342/410/94		