


ELEWACJA PÓŁNOCNA I POŁUDNIOWA

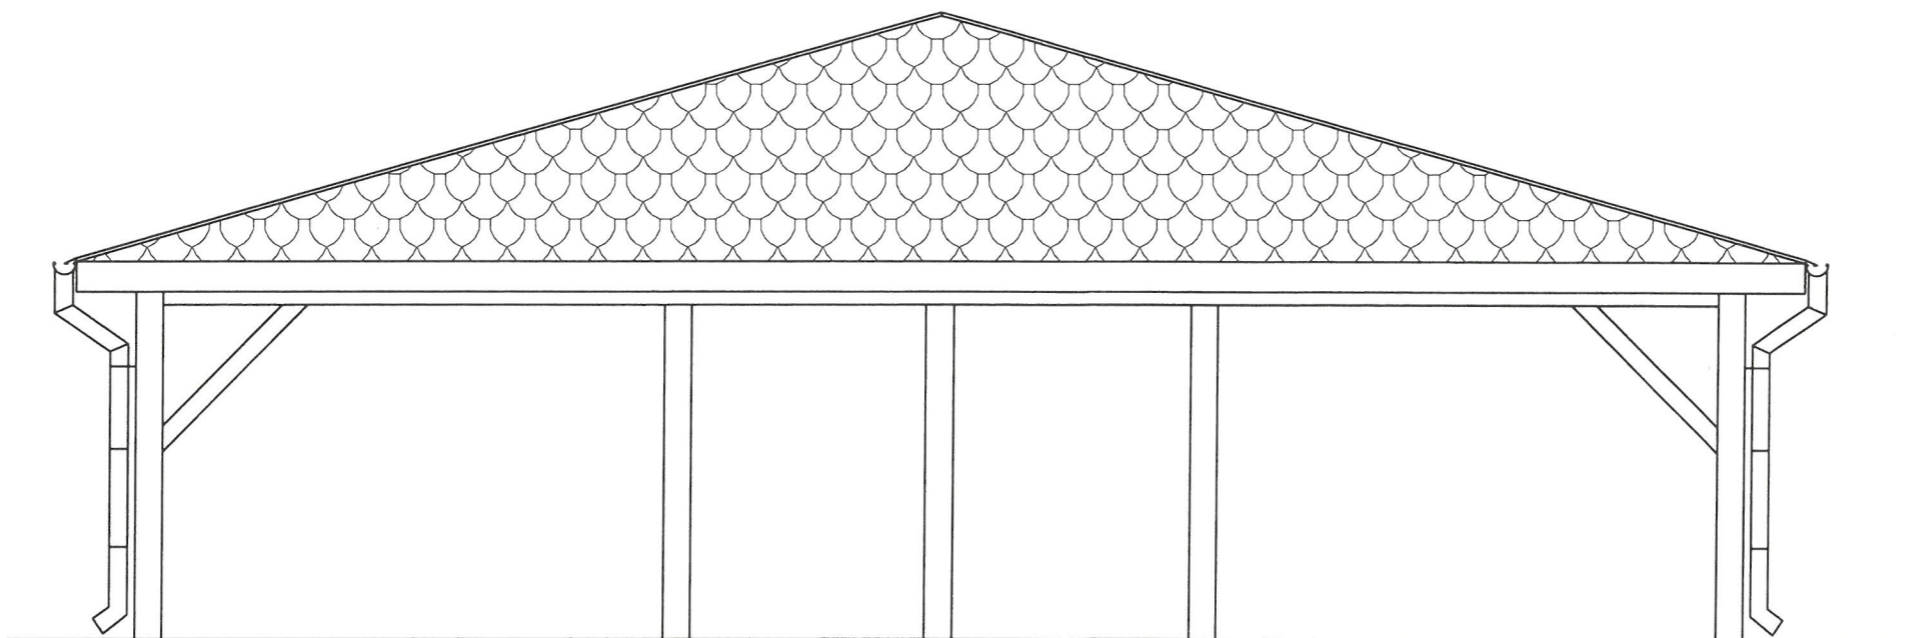

ELEWACJA WSCHODNIA I ZACHODNIA

STAROSTA ŻNINSKI
ul. Potockiego 1
08-300 Żnin

KOLORYSTYKA:

- Dach-dachówka w kolorze grafitowym
- konstrukcja-naturalne drewno

NAZWA RYSUNKU ELEWACJE		SKALA 1:50	AUTOR PROJEKTU	tech. Jan Kubacki upr. nr UAN-KZ-7210/404/87 w specjalności architektonicznej w ograniczonym zakresie	DATA I PODPIS 23 09 2019r <i>Jan Kubacki</i>
OBIEKT	BUDOWA ALTANY DREWNIANEJ				
INWESTOR	GMINA ŻNIN UL. 7-LECIA 39, ŻNIN				
ADRES INWESTYCJI	DZIAŁKA NR 346 CEREKWICA, GM. ŻNIN				
STUDIO "PRZEKRÓJ" Urszula Jaszczuk ul. 700-lecia 41, 88-400 Żnin		tel. 607 378 732	OPRACOWAŁ	mgr inż. Urszula Jaszczuk	NR RYSUNKU 30 A4