


Legenda



Zakres rozbiórki kanatu ciepłowniczego i jego drenażu na działce 11/3

Zamulenie drenażu

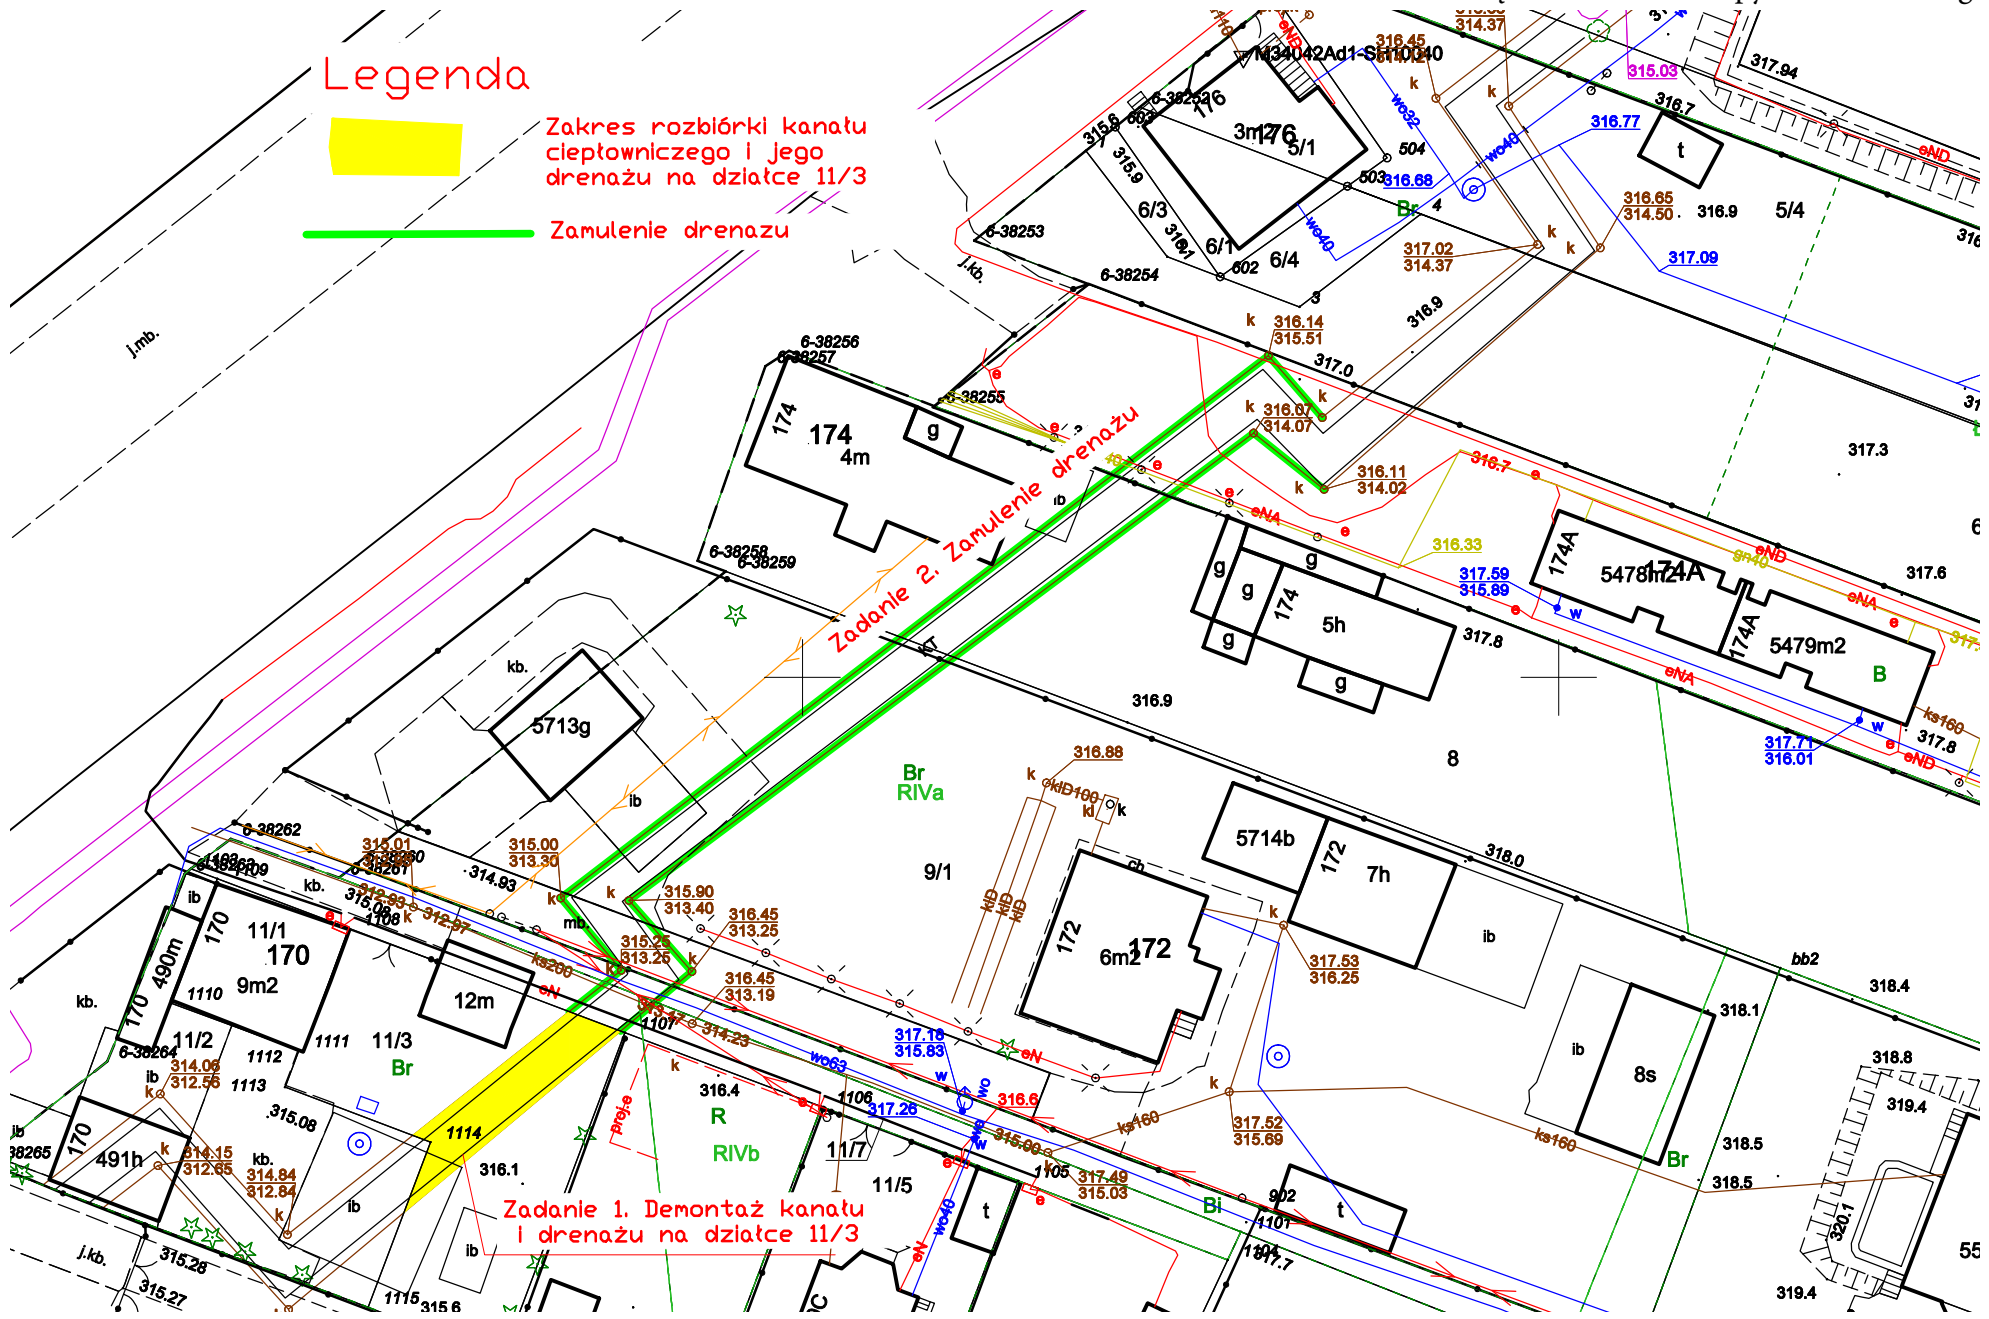

Zadanie 2. Zamulenie drenażu

Zadanie 1. Demontaż kanatu i drenażu na działce 11/3