


PRZEKRÓJ B-B

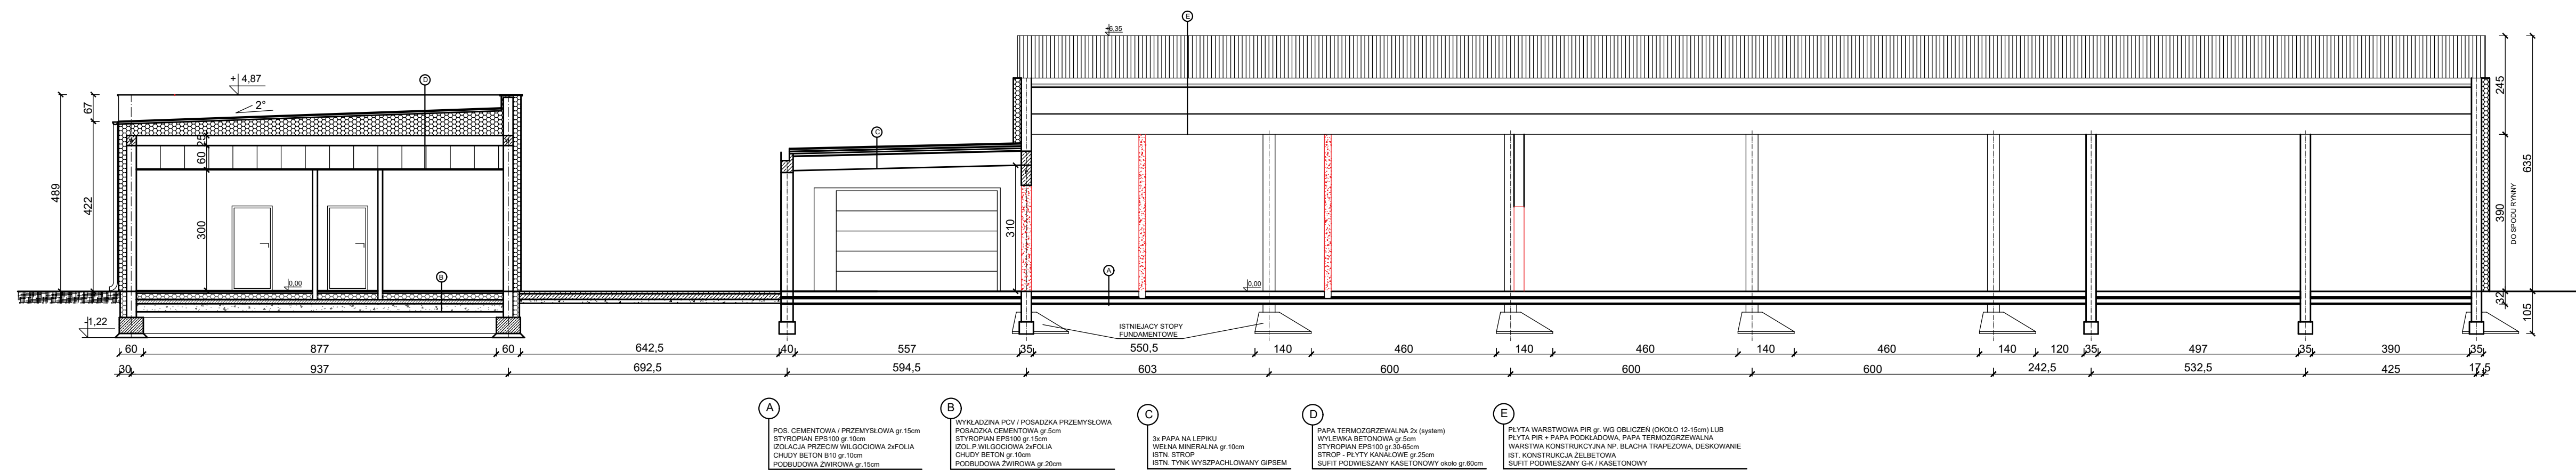

SMARTBUD ul. Wiankska 1A 64-112 Sulgostnowa tel: 69-74-606 mail: biuro@smartbud.info		SMARTBUD FIRMA BUDOWLANA	
Nazwa obiektu: PRZEBUDOWA WRAZ Z ROZBUDOWĄ BUDYNKU CENTRUM KOSZALIŃSKA FARMACOWO I USTĄPIENIEGO W LESZNE		Skala: 1:100	
Adres obiektu: UL. HĄDZOWICZA 74A, 64-100 LESZNO		Data: 12.2023	
Inwestor: URZĄD MIASTA LESZNA UL. KAZIMIERZA KARASIA 15, 64-100 LESZNO		Strona: 31	
Tytuł projektu: PRZEKRÓJ B-B		Kolor: 7	
Architektura: MGR INŻ. ARCH. JOANNA KATARZYNA WŁODARZ-JAKUBOWSKA upr. proj. WP/OIA/OKK/OpB/59/2008 w. proj. + mgr. arch.			
Konstrukcja: MGR INŻ. PIOTR JAROSZEK upr. proj. WRD/0197/POK/06 w. proj. + mgr. inż.			