


# RZUT LOKALU - INWENTARYZACJA

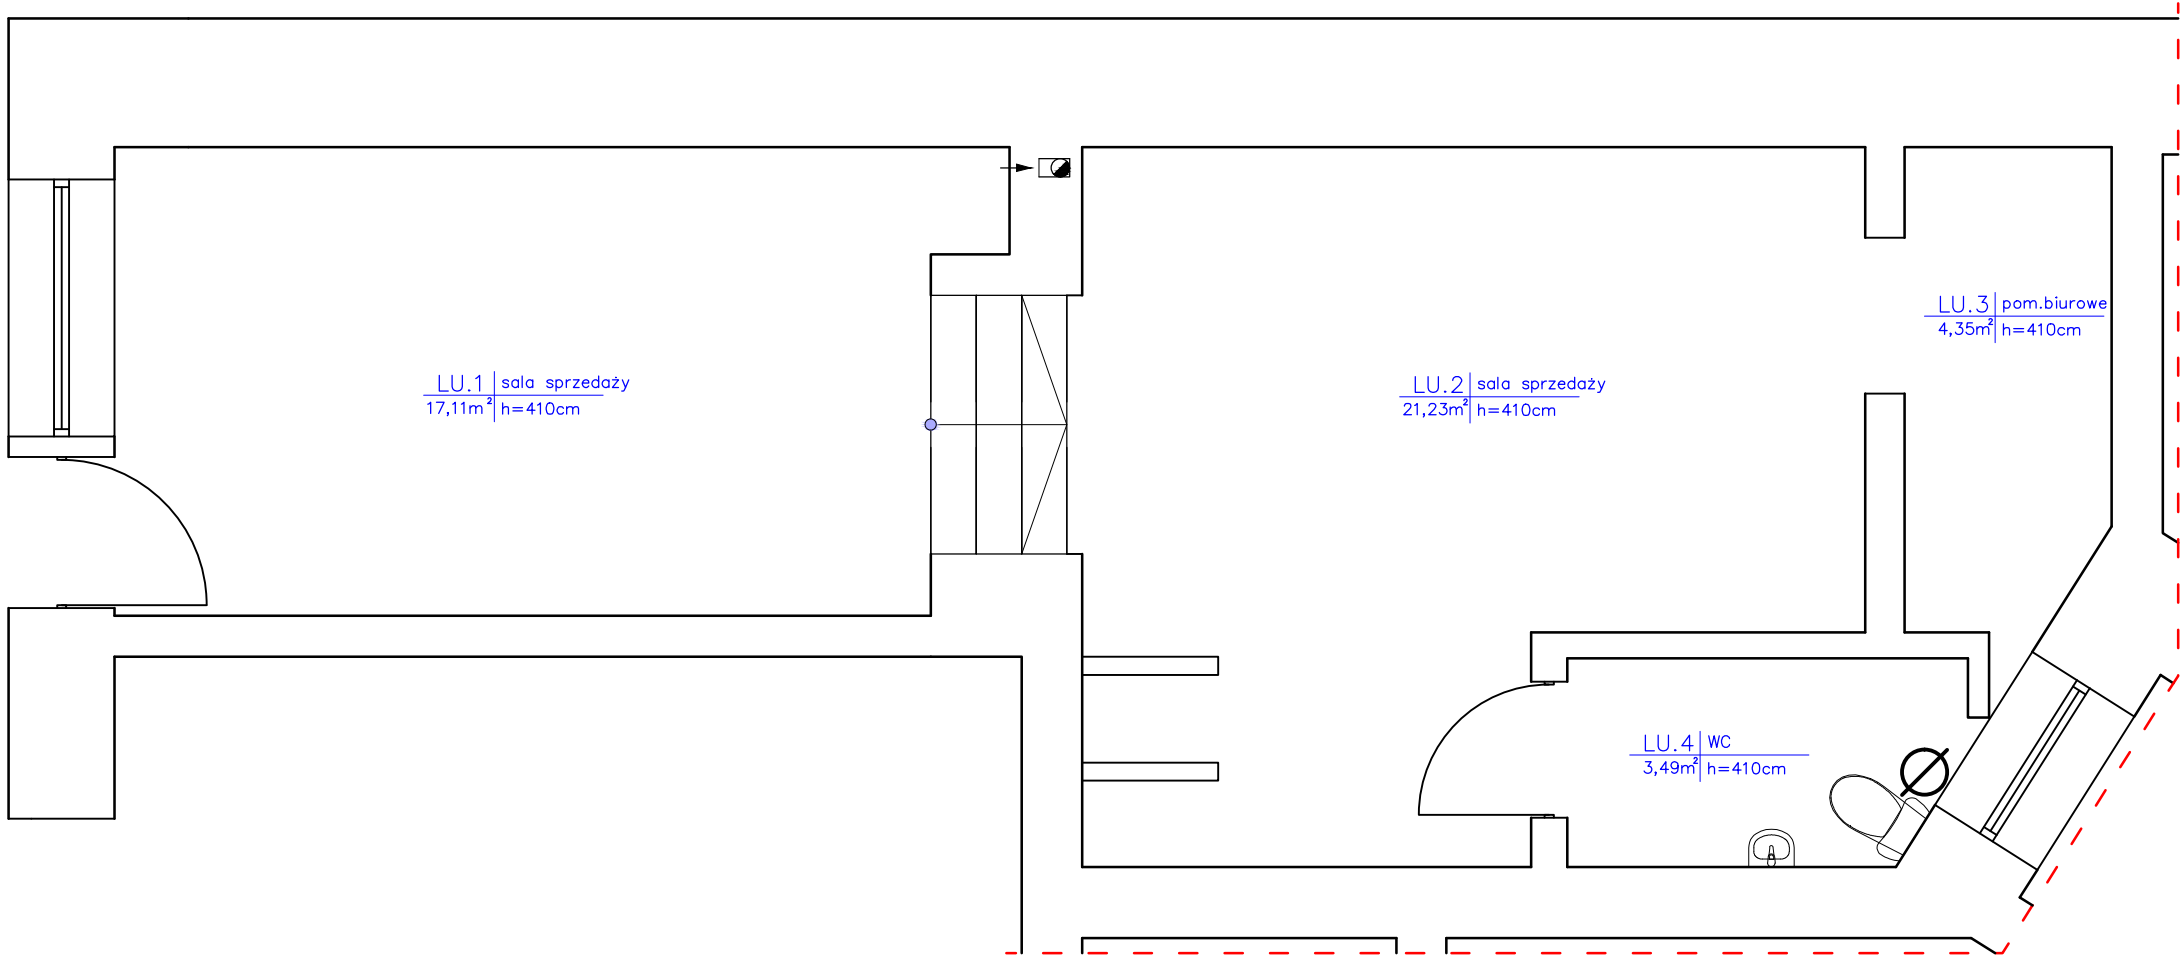

Rzut lokalu - inwentaryzacja				
Obiekt:	Lokal w budynku mieszkalno-użytkowym, wielorodzinnym ul. Słowiańska 25 64-100 Leszno			Inwestor:
				MZBK ul. J. Dekana 10 64-100 Leszno
Temat:		Remont lokalu użytkowego		
Sporządził:		Uprawnienia:		Podpis:
Tech. Bud. Mieczysław Pachura		364/82/Lo		DATA:
				11/2023
				SKALA:
				1:50
				RYS. NR:
				1