



PRZEKRÓJ KONSTRUKCYJNY NAWIERZCHNI
ZJAZDÓW
SKALA 1:25

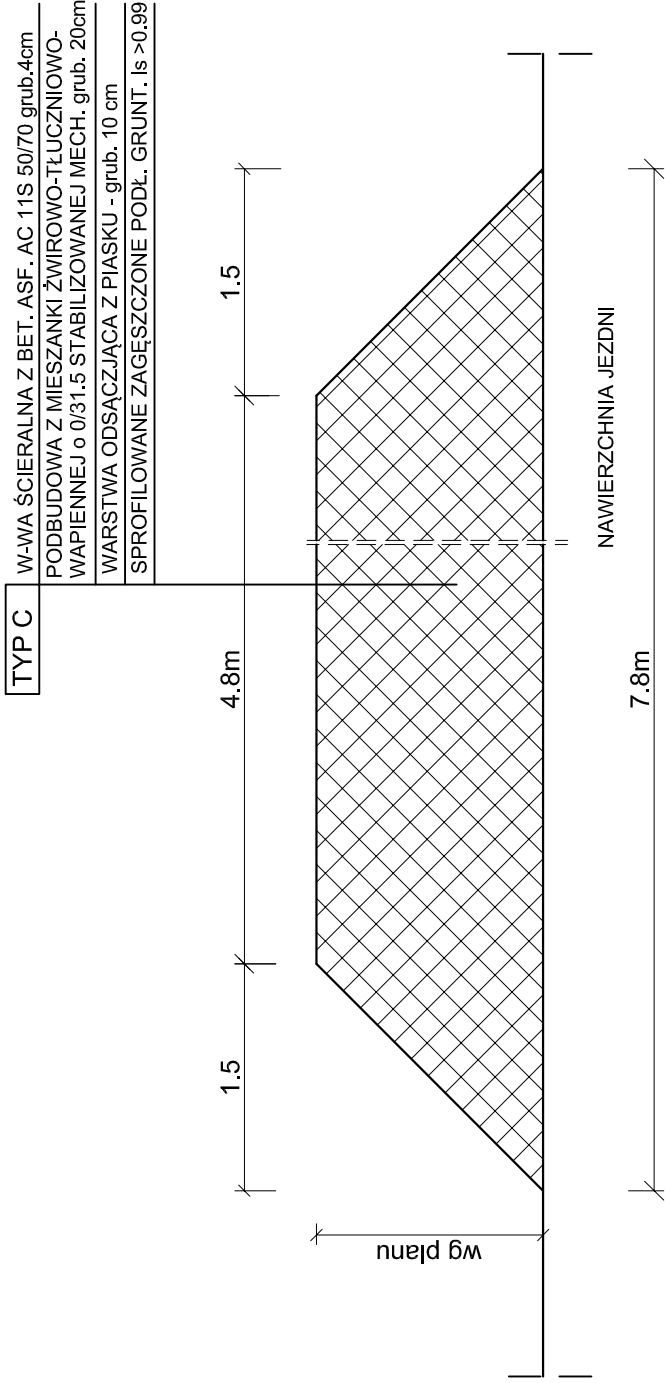

SZCZEGÓŁ
SKALA 1:20

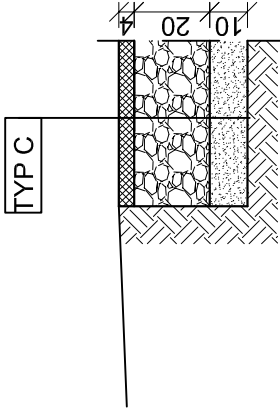

Inwestycja:	PRZEBUDOWA DRUGI GMINNEJ dl. 275m W MIEJSCOWOŚCI WISTKA KRÓLEWSKA - GMINA WŁOCŁAWEK
Inwestor:	GMINA WŁOCŁAWEK ul. KRÓLEWIECKA 7
Nazwa rys:	PRZEKRÓJ KONSTRUKCJI NAWIERZCHNI ZJAZDÓW
Projektant Branży Drogowej	mgr.inż. URSZULA KĘDZIERSKA upr. do kier. rob. konstr.-bud. nr UAN-NB-8386-5/45/84Wk upr. do proj. i kier. rob. drogowych nr ABU-IX-8386-5/31/90Wk
Data: 07.2024	Skala: 1:25, 1:10
	Nr rys. 4.5