



PRZEKRÓJ KONSTRUKCJI NAWIERZCHNI JEZDNI - SKRZYŻOWANIE  
SKALA 1:25

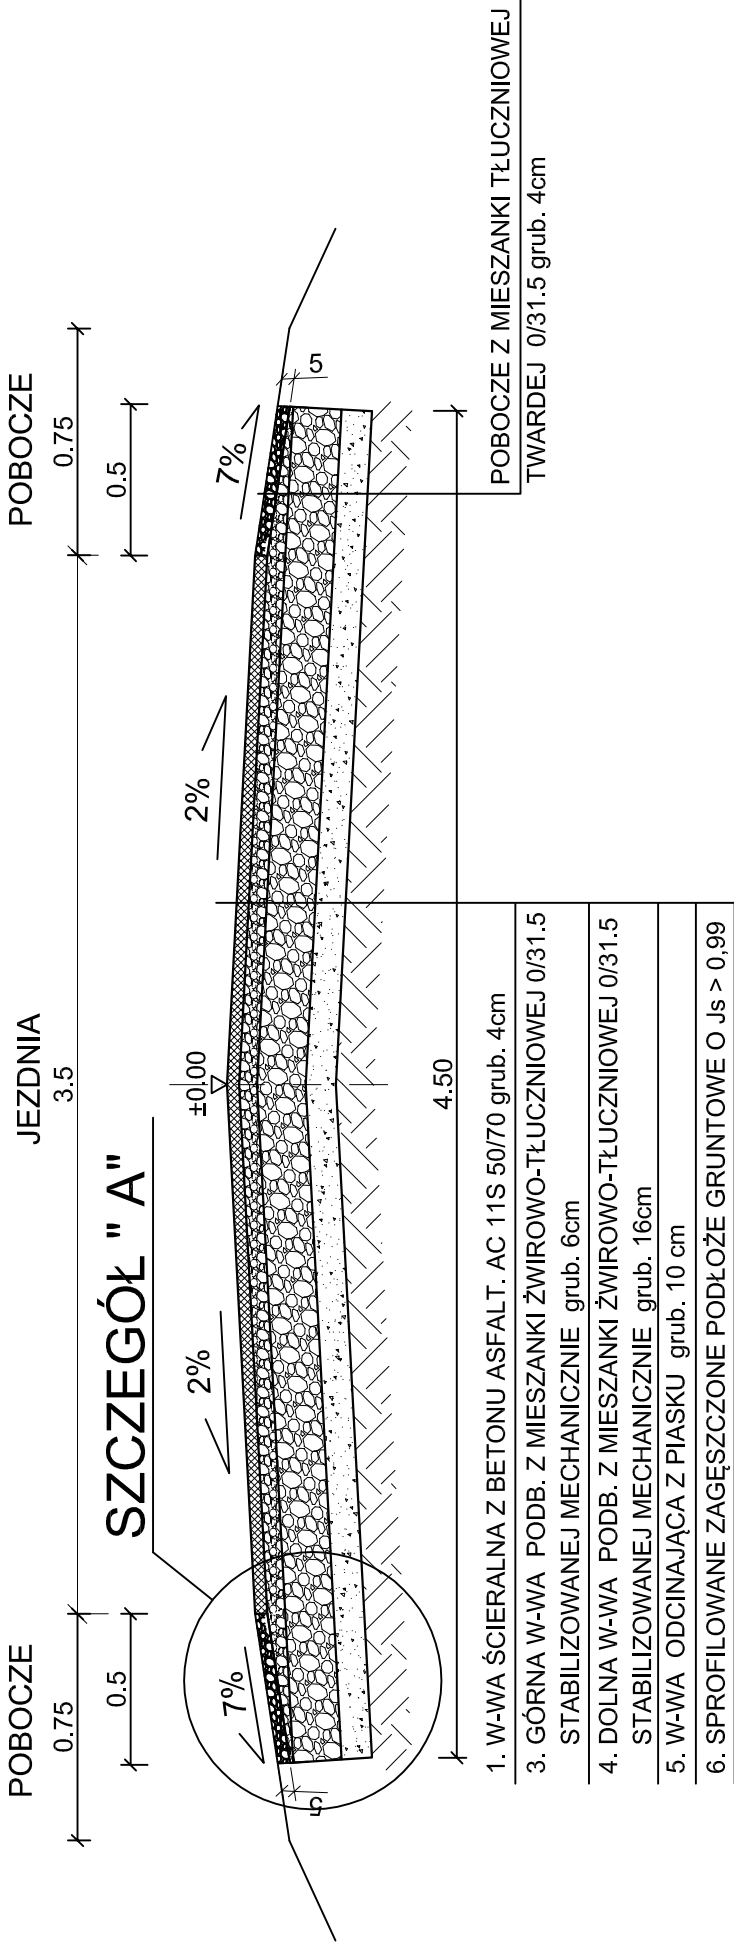

SZCZEGÓŁ "A"  
SKALA 1:10

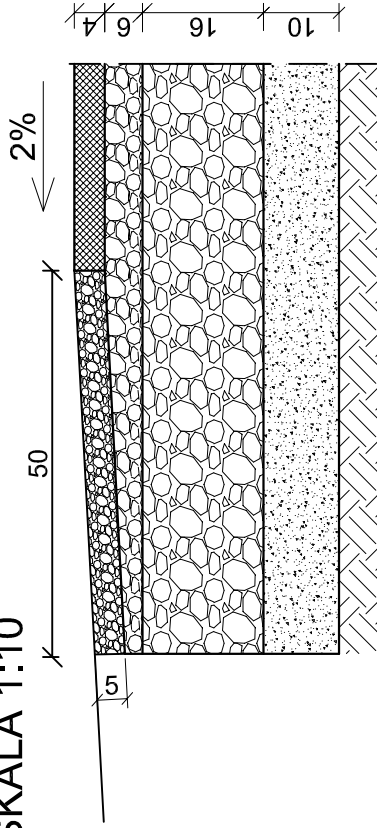

Inwestycja:	PRZEBUDOWA DROGI GMINNEJ dl. 275m W MIEJSCOWOŚCI WISTKA KRÓLEWSKA - GMINA WŁOCŁAWEK
Inwestor:	GMINA WŁOCŁAWEK UL. KRÓLEWIECKA 7
Nazwa rys:	PRZEKRÓJ KONSTRUKCJI NAWIERZCHNI JEZDNI - SKRZYŻOWANIE
Projektant Branży Drogowej	mgr.inż. URSZULA KĘDZIEJSKA upr. do kier. rob. konstr.-bud. nr UAN-NB-8386-5/45/84Wk upr. do proj. i kier. rob. drogowych nr ABU-IX-8386-5/31/90Wk
Data: 07.2024	Skala: 1:25, 1:10
	Nr rys. 4.4