



KONSTRUKCJA NAWIERZCHNI JEZDNI
- odcinek od Km 0+000 do Km 0+100 dł. 100m
SKALA 1:25

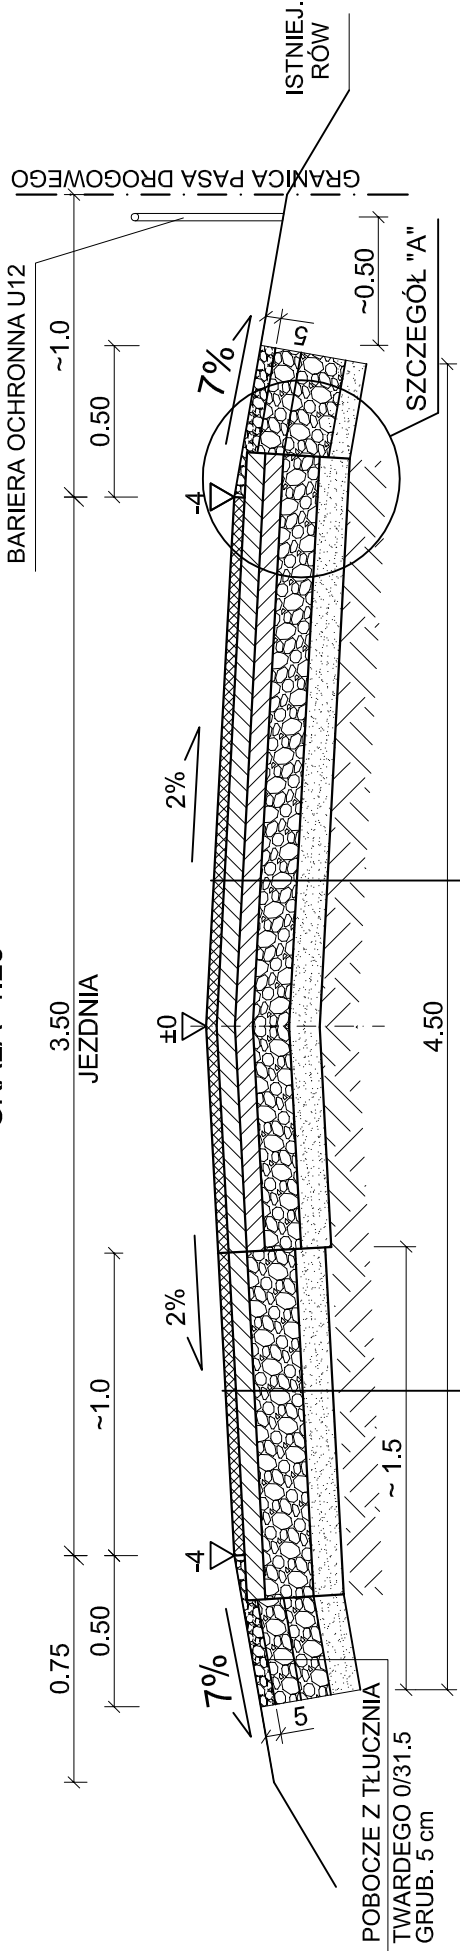

TYP A	W-WA ŚCIERALNA Z BETONU ASFALTOWEGO AC 11 S 50/70 grub. 4cm
TYP B	W-WA GÓRNA PODBUDOWY Z MIESZANKI ŻWIROWO-TŁUCZNIOWEJ o 0/31.5 STABILIZOWANA MECHANICZNIE grub. 6cm
	W-WA DOLNA PODBUDOWY Z MIESZANKI ŻWIROWO-TŁUCZNIOWEJ o 0/31.5 STABIL. MECHANICZNIE grub. 16cm
	W-WA Z PIASKU grub. 10 cm
	SPROFILOWANE ZAGĘSZCZONE PODŁOŻE GRUNTOWE O $J_s > 0,99$

TYP A	W-WA ŚCIERALNA Z BETONU ASFALTOWEGO AC 11 S 50/70 grub. 4cm
TYP B	PROJEKTOWANA GÓRNA W-WA PODBUDOWY Z MIESZANKI ŻWIROWO-TŁUCZNIOWEJ 0/31.5 STABILIZOWANA MECHANICZNIE grub. 6cm
	W-WA WYRÓWNAWCZA Z MIESZANKI ŻWIROWO-TŁUCZNIOWEJ grub. śr. 6cm
	ISTNIEJĄCA W-WA DOLNA PODBUDOWY Z MIESZANKI ŻWIROWO-TŁUCZNIOWEJ 0/31.5 STABIL. MECHANICZNIE grub. średnio 10 ÷ 12cm
	ISTN. W-WA ODCINAJĄCA Z PIASKU grub. 10 cm
	SPROFILOWANE ZAGĘSZCZONE PODŁOŻE GRUNTOWE O $J_s > 0,99$

SZCZEGÓŁ "A"
SKALA 1:10

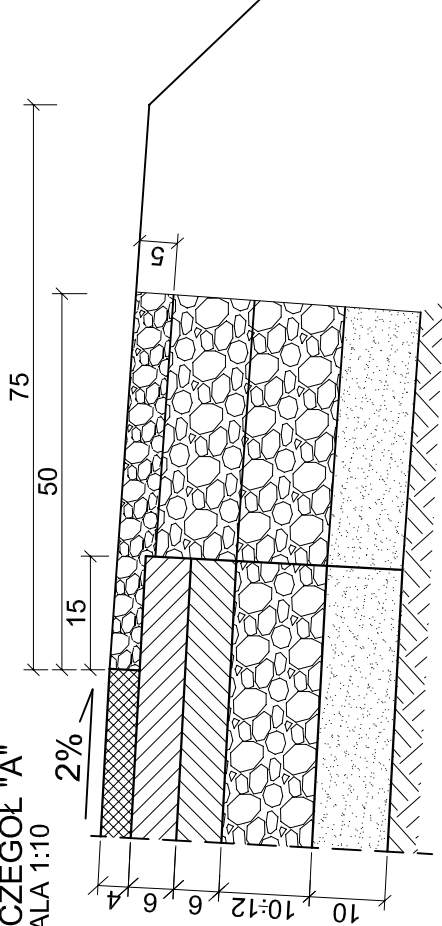

Inwestycja:	PRZEBUDOWA DRUGI GMINNEJ DŁ. 275m W MIEJSCOWOŚCI WISTKA KRÓLEWSKA - GMINA WŁOCŁAWEK
Inwestor:	GMINA WŁOCŁAWEK ul. KRÓLEWIECKA 7
Nazwa rys:	KONSTRUKCJA NAWIERZCHNI JEZDNI - od 0+000 do 0+100 Dł. 100m
Projektant Branży Drogowej	mgr.inż. URSZULA KĘDZIEJSKA upr. do kier. rob. konstr.-bud. nr UAN-NB-8386-5/45/84Wk upr. do proj. i kier. rob. drogowych nr ABU-IX-8386-5/31/90Wk
Data:	07.2024
Skala:	1:25, 1:10
Nr rys.	4.1