


PRZEKRÓJ B-B

1:50

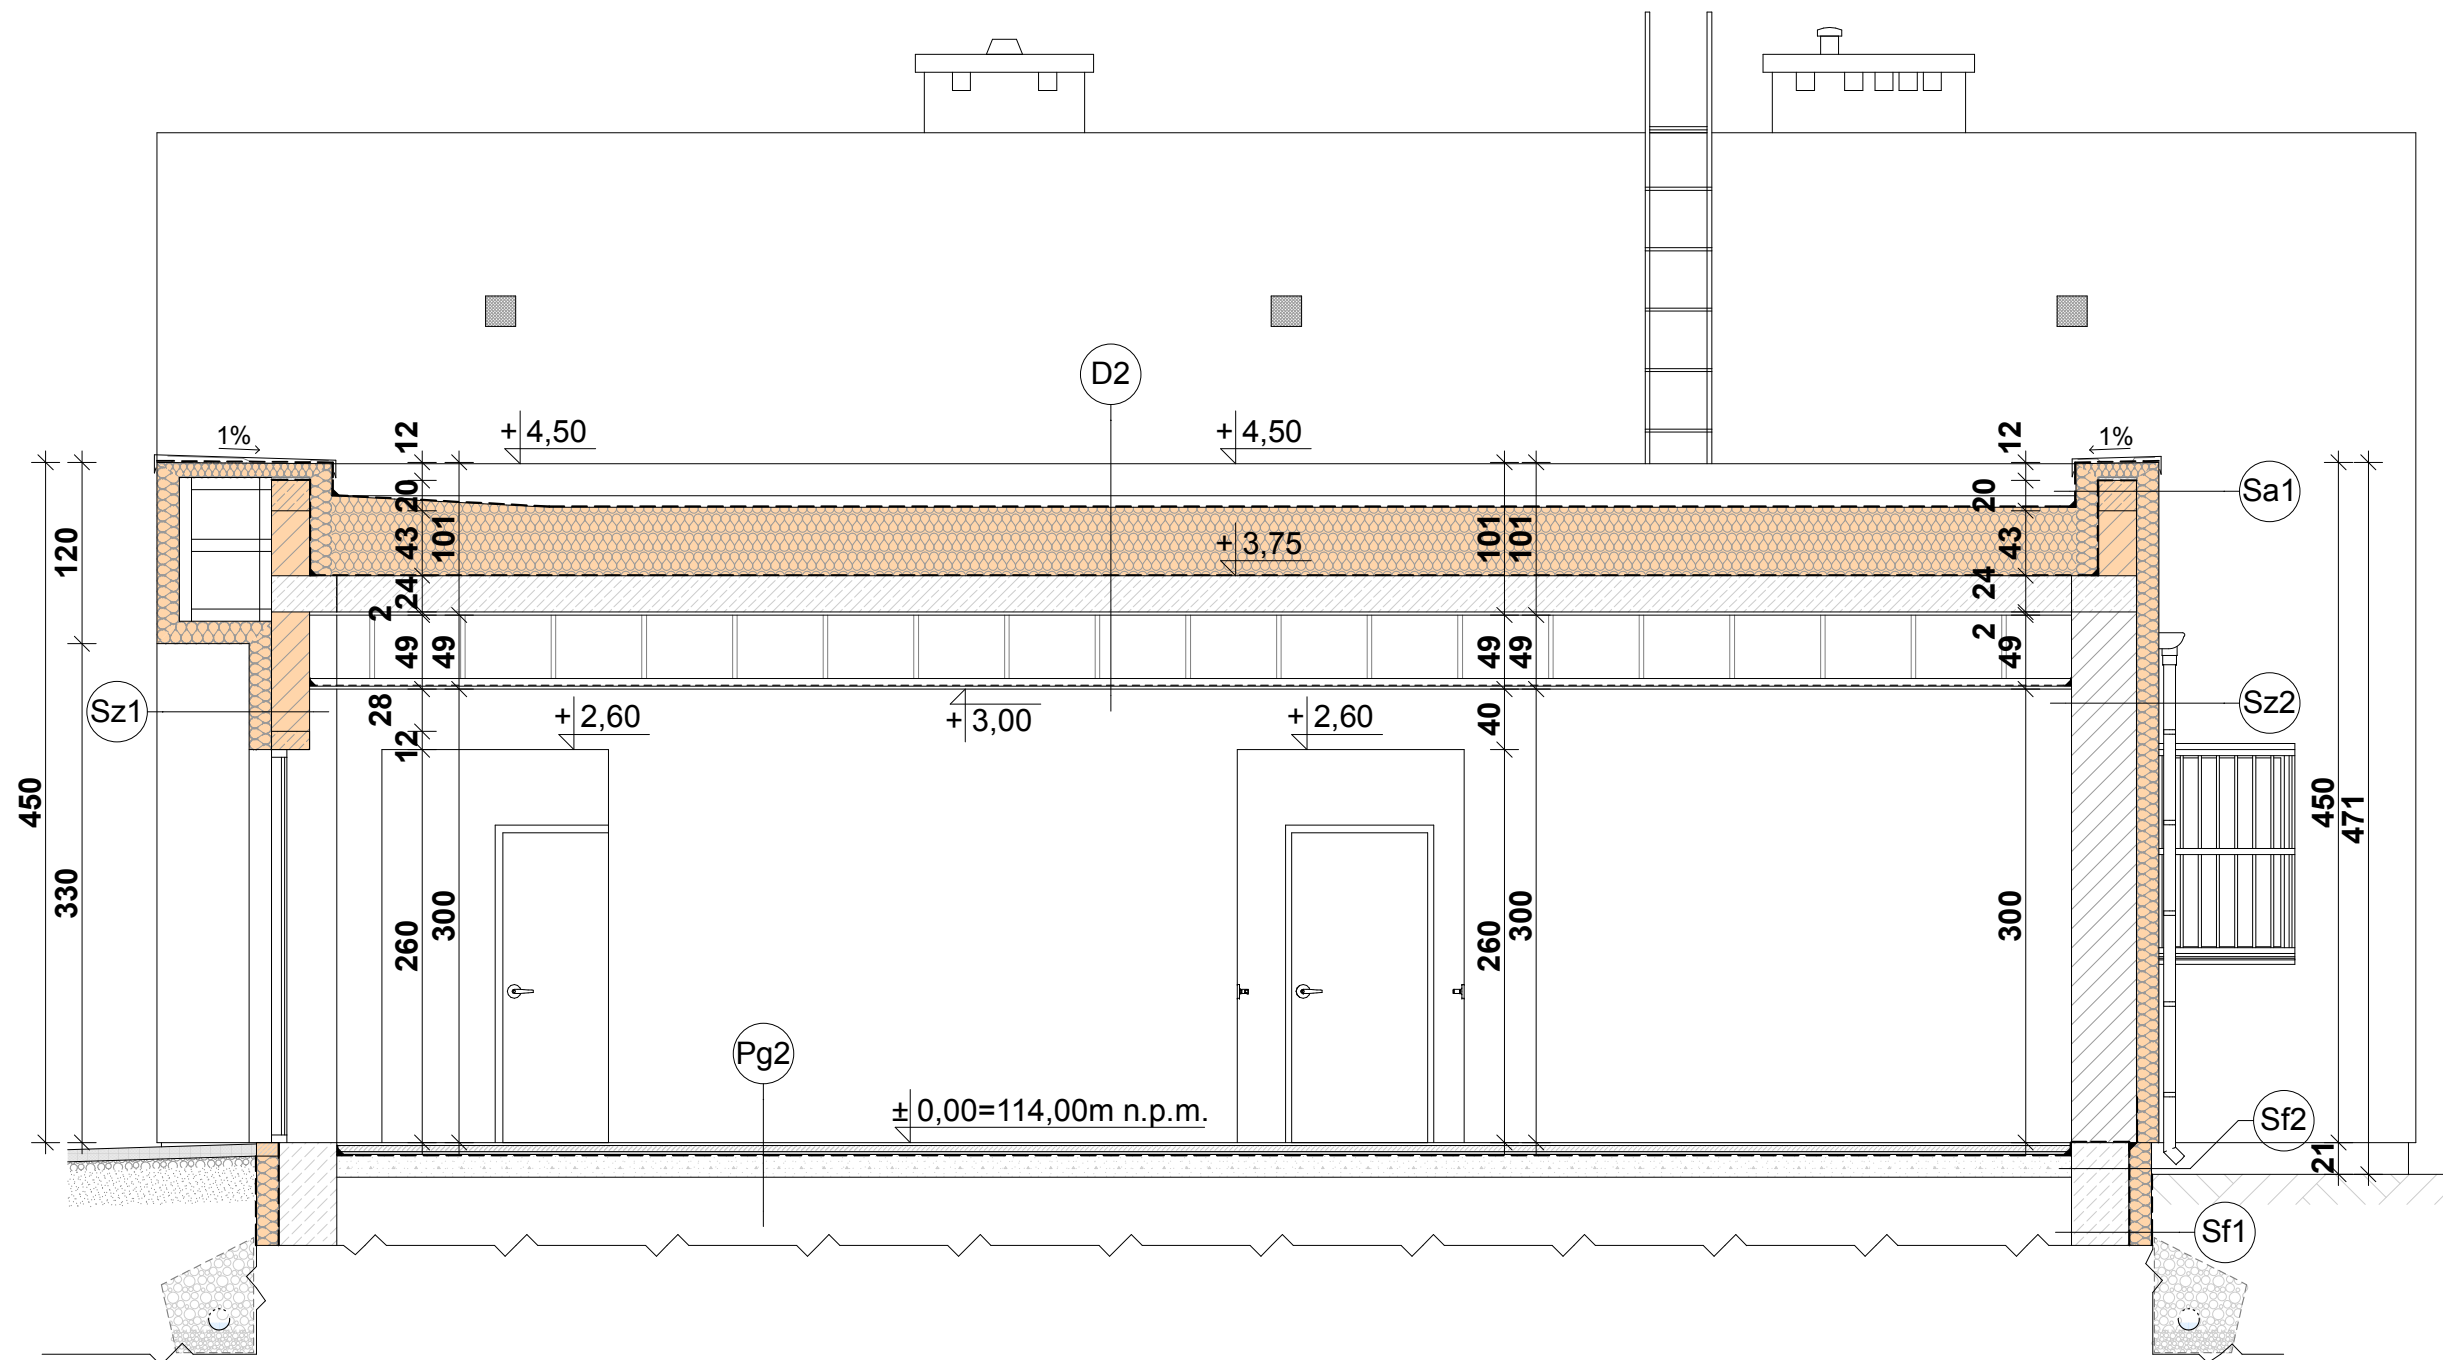

Pz - Utwardzenie

- kostka brukowa
- podsypka piaskowo-cementowa 15cm
- podbudowa ze żwiru
- zagęszczana warstwą 20cm
- warstwa rozsączająca z piasku 10cm

Pg2 - Podłoga na gruncie

- płytki ceramiczne/panele podłogowe
- posadzka betonowa - 4cm
- styropian 2cm
- papa na lepiku
- podbeton 10cm
- żuzłobeton 15cm

warstwy
istniejące

D2 - Stropodach

- 2x papa polimerowa wierzchniego krycia NRO
- papa podkładowa
- styropian - warstwa spadkowa min.25cm
- folia budowlana
- płyty kanałowe 24cm
- tynk cem.-wap.
- folia paroizolacyjna
- sufit podwieszany z płyt GK na ruszcie

warstwy
istniejące

Sz1 - Ściana zewnętrzna

- tynk zewnętrzny sylikonowy
- siatka zbrojąca / zaprawa do zatopienia siatki
- styropian EPS 70-032 15cm/ wełna mineralna 15cm
- ściana konstrukcyjna Porotherm 25cm
- tynk wewnętrzny cementowo-wapienny

Sz2 - Ściana zewnętrzna

- tynk zewnętrzny sylikonowy
- siatka zbrojąca / zaprawa do zatopienia siatki
- styropian EPS 70-032 15cm/ wełna mineralna 15cm
- ściana konstrukcyjna ~43cm
- tynk wewnętrzny cementowo-wapienny

warstwy
istniejące

Sa1 - Ściana atykowa

- tynk zewnętrzny sylikonowy
- siatka zbrojąca / zaprawa do zatopienia siatki
- styropian EPS 70-032 15cm/ wełna mineralna 15cm
- ściana konstrukcyjna Porotherm 25cm
- styropian EPS 70-032 15cm
- siatka zbrojąca / zaprawa do zatopienia siatki
- 3x papa

Sf3 - Ściana fundamentowa

- polietylenowa membrana kubelkowa
- tynk wyrównawczy
- siatka zbrojąca / zaprawa do zatopienia siatki
- styropian EPS 100-036 15cm
- zaprawa klejąca do styropianu
- izolacja przeciwwodna - elastyczna mikrozaprawa uszczelniająca nie reagująca ze styropianem
- ściana fundamentowa - istniejąca

Sf4 - Ściana fundamentowa ponad gruntem

- tynk moziakowy
- podkład tynkarski
- siatka zbrojąca / zaprawa do zatopienia siatki
- styropian EPS 100-036 15cm
- zaprawa klejąca do styropianu
- izolacja przeciwwodna - elastyczna mikrozaprawa uszczelniająca nie reagująca ze styropianem
- ściana fundamentowa - istniejąca

R. H. PRACOWNIA PROJEKTOWA				
mgr inż. arch. Renata Hoffmann / tel. 790 308 148				
Investor	Gmina Gniezno, Al. Reymonta 9-11, 62-200 Gniezno			
Nazwa inwestycji	PRZEBUDOWA Z ROZBUDOWĄ REMIZY STRAŻACKIEJ wraz z wewnętrzną instalacją gazową			
Adres inwestycji	Strzyżewo Smykowie, dz. 97/1 i 97/3, ark.1, 62-200 Gniezno			
Treść rysunku	PRZEKRÓJ B-B			
Projektant	mgr inż. arch. Renata Hoffmann upr. bud. nr 4/WPOKK/2016 w spec. arch. do proj. i kierowania robotami budowlanymi bez ograniczeń			
Sprawdzający	mgr inż. arch. Justyna Mikołajczak upr. bud. nr 7131/6/P/2005 w spec. arch. do proj. bez ograniczeń			
Branża	Nr rysunku	Skala	Studium dokumentacji	Data
Architektura	A - 5	1:50	Projekt Budowlany	Grudzień 2019