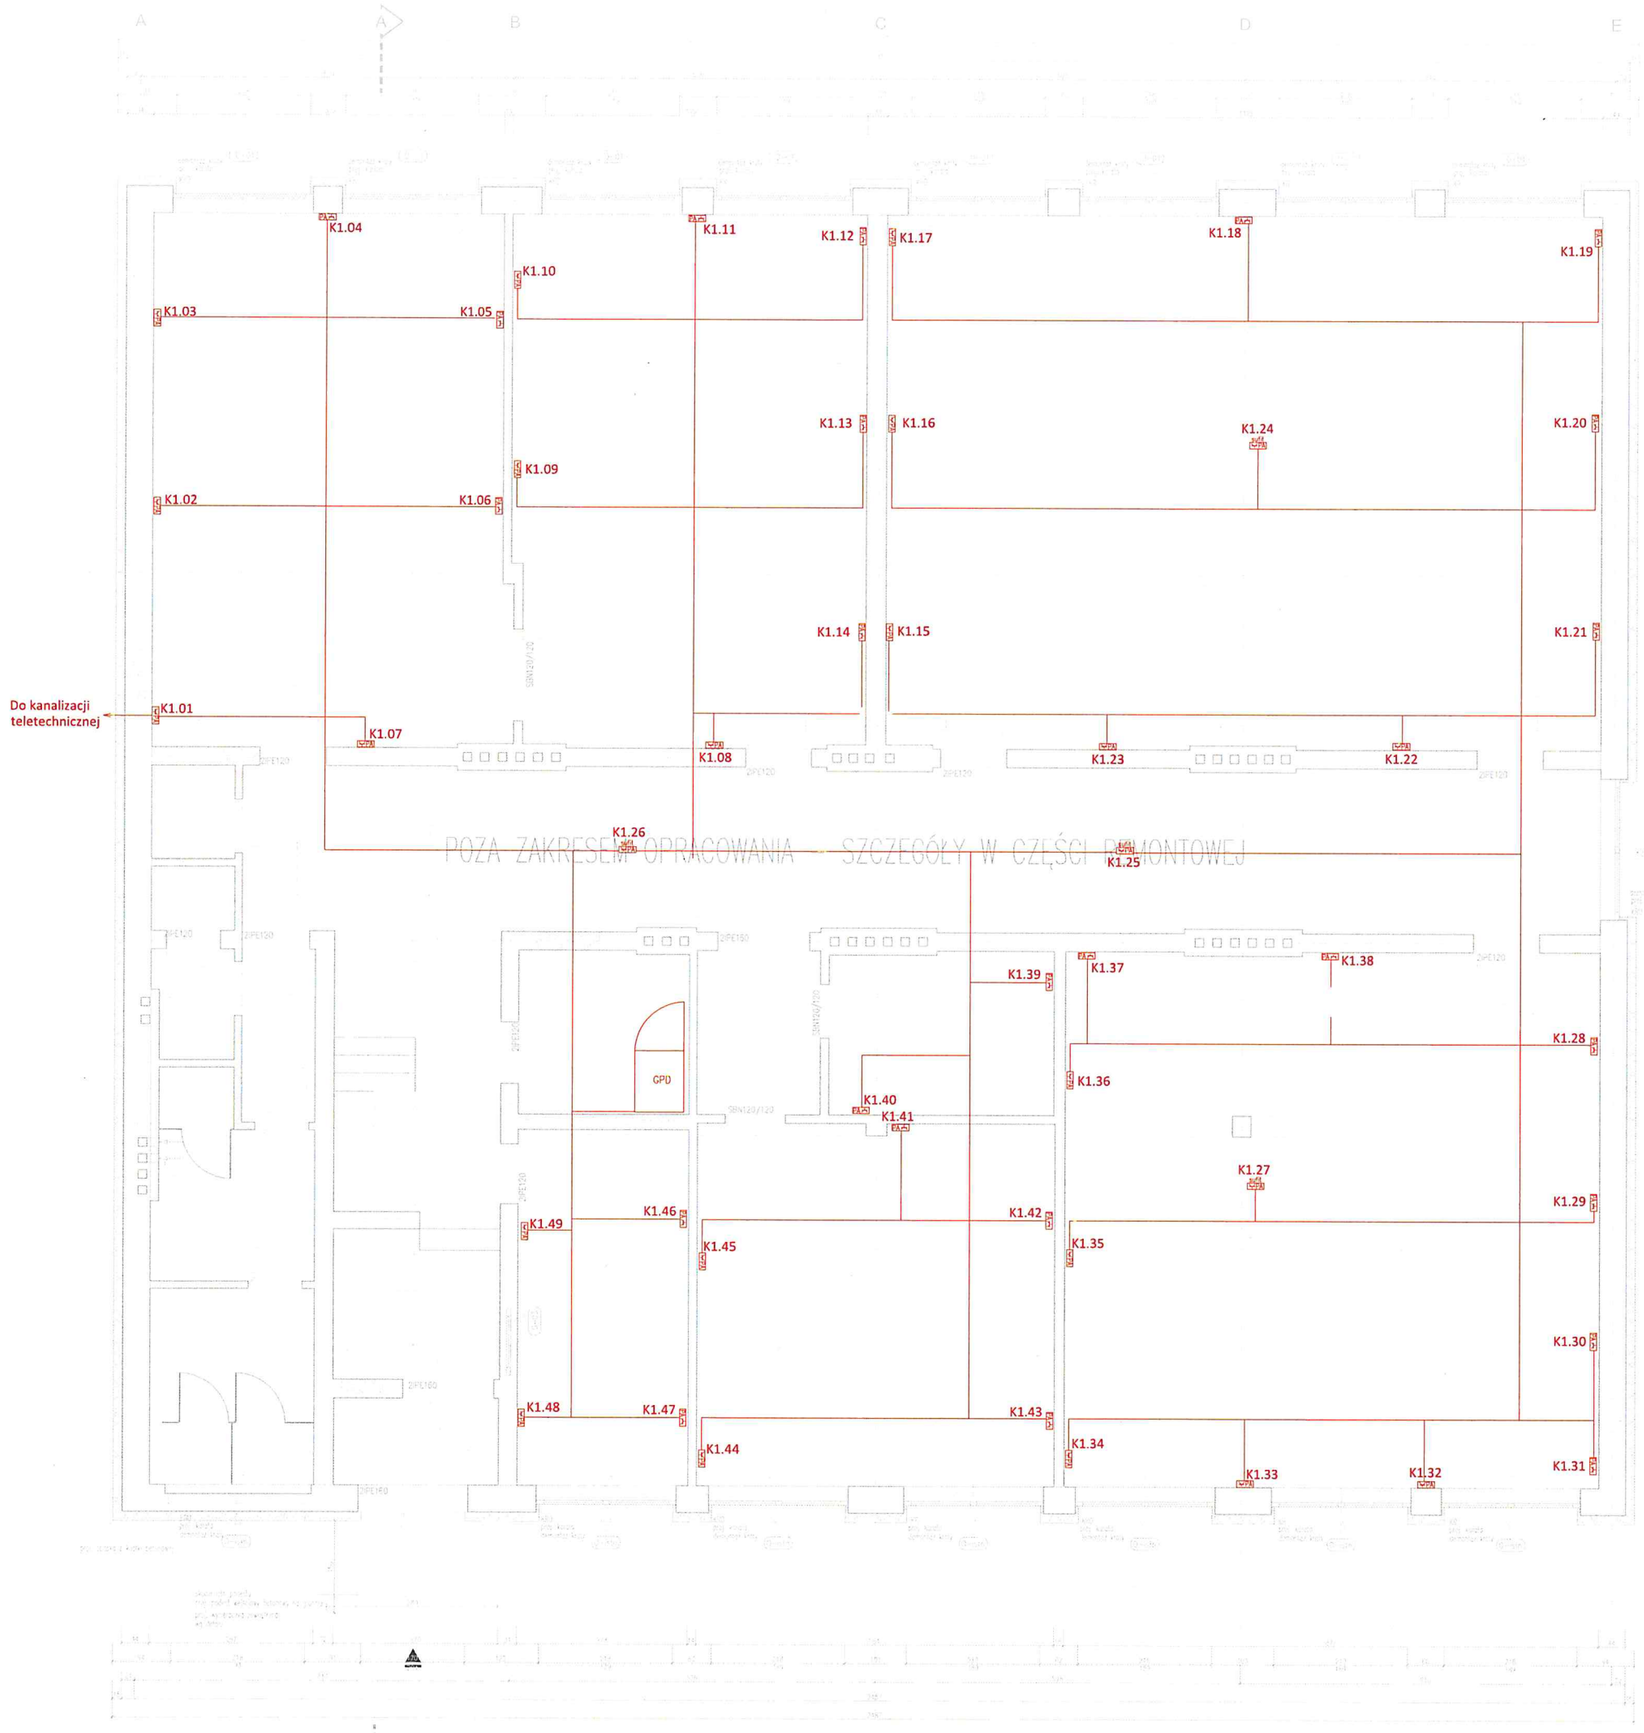

ZESTAWIENIE POWIERZCHNI – PARTER

NR	NAZWA POMIESZCZENIA	RODZAJ PODŁOGI	WYSOKOŚĆ	WYMIARY POMIESZCZENIA	POW
1.01	Magazyn	grys	3,6m	-	5,
1.02	Pomieszczenie	grys	3,62m	-	21,
1.03	Korytarz	płytki gresowe	3,70m	2,08m	69,
1.04	Schody wejściowe	beton, wykończone płytkami gresowymi	3,52m	-	2,
1.05	Kuchnia dydaktyczna	PVC	3,70m	-	14,
1.06	Magazyn	PVC	3,62m	2,08m	8,
1.07	Sala szkoleniowa	PVC	3,70m	3,08m	54,
1.08	Sala szkoleniowa	PVC	3,66m	3,08m	76,
1.09	Sala szkoleniowa	PVC	3,74m	2,08m	101,
1.10	Sala szkoleniowa	PVC	3,62m	3,08m	49,
1.11	Sala szkoleniowa	PVC	3,66m	3,08m	76,
1.12	Pom. gospodarcze	płytki gresowe	3,85m	2,08m	2,
1.13	WC dla osób	płytki gresowe	3,85m	2,08m	3,
1.14	WC przeznaczone dla niepełnosprawnych	płytki gresowe	3,52m	2,08m	5,
1.15	WC dla osób	płytki gresowe	3,52m	2,08m	5,
	Suma				415,

OZNACZENIA

Punkt Abonencki: 4x kat 6a, 2x230V DATA (gwarantowane), 2x 23

Punkt Abonencki: 1x kat 6a, 1x230V DATA (gwarantowane), 1x 23

Trasa kablowa okablowania strukturalnego kat 6a

BIURO OBSŁUGI INWESTYCJI MILITARY PROJECT SP. Z O.O. SP.K.
ul. Słowiańska 21
60-401 POZNAŃ
tel./fax: (061)852 75 42
www.boi.pl
biuro@boi.pl
NIP 779-23-08-...
REGON 302...

INWESTOR	WOJSKOWY ZARZĄD INFRASTRUKTURY UL. KOŚCIUSZKI 92/98 61-716 POZNAŃ
ZADANIE INWESTYCYJNE	TERMOMODERNIZACJA BUDYNKU SZKOLENIOWEGO NR 34 OC WYCIĄŻKOWO JN. 1517 JAKO DOSTOSOWANIE OBOWIĄZUJĄCYCH PRZEPISÓW I NORM WOJSKOWYCH.
OBIEKT	BUDYNEK NR 34
ADRES	KOMPLEKS WOJSKOWY 2973 DZ. NR 129 JEDNOSTKA EWIDENCYJNA 301302_2 LP OGR(B0014 WYCIĄŻKOWO
BRANŻA	TELETECHNIKA
STADIUM	PROJEKT WYKONAWCZY
TEMAT PROJEKTU	TERMOMODERNIZACJA BUDYNKU SZKOLENIOWEGO NR 34 NA OC WYCIĄŻKOWO
TEMAT RYSUNKU	RZUT PARTERU
PROJEKTOWAŁ	mgr inż. TOMASZ KLEMEŃSKI upr. nr WPK/0297/PWOT/06
SPRAWDZIŁ	– –
DATA 10.2019	REJESTR 15/2019 ZADANIE 55207-I
SKALA RYSUNKU	1:50
NR RYSUNKU	1/TI

Prawa autorskie Biura Obsługi Inwestycji Military Project Sp. z o.o. Sp. z o.o. na mocy Art. 8 ust. 1 ustawy z dnia 4 lutego 1994 r. o prawie autorskim i prawach pokrewnych (Dz. U. z 2006 r. Nr 90, poz. 631) są chronione prawem. Zabrania się kopiowania, powielania i rozpowszechniania bez zgody autora.

Trasa kabla światłowodowego i telefonicznego

BIURO OBSŁUGI INWESTYCJI
MILITARY PROJECT SP.Z O.O.,SP.K.
ul.SIANOWSKA 21
60–431 POZNAŃ
tel./fax.:(61)820 75 42

www.boimp.pl
email:biuro@boimp.pl

BIURO OBSŁUGI INWESTYCJI MILITARY PROJECT SP. Z O.O. SP. K.

INWESTOR	WOJSKOWY ZARZĄD INFRASTRUKTURY UL. KOŚCIUSZKI 92/98 61–716 POZNAŃ
ZADANIE INWESTYCYJNE	TERMOMODERNIZACJA BUDYNKU SZKOLENIOWEGO NR 34 NA OC WYCIĄŻKOWO JW. 1517 JAKO DOSTOSOWANIE DO OBOWIĄZUJĄCYCH PRZEPISÓW I NORM WOJSKOWYCH.
OBIEKT	BUDYNEK NR 34
ADRES	KOMPLEKS WOJSKOWY 2973 DZ. NR 129 JEDNOSTKA EWIDENCYJNA 301302_2 LIPNO OBRĘB0014 WYCIĄŻKOWO
BRANŻA	TELETECHNIKA
STADIUM	PROJEKT WYKONAWCZY
TEMAT PROJEKTU	TERMOMODERNIZACJA BUDYNKU SZKOLENIOWEGO NR 34 NA OC WYCIĄŻKOWO
TEMAT RYSUNKU	Trasa kabla światłowodowego i telefonicznego
PROJEKTOWAŁ	mgr inz. TOMASZ KLEMENSKI upr. nr WPK/0297/PWOT/06
SPRAWDZIŁ	– –

DATA	REJESTR	SKALA RYSUNKU	NR RYSUNKU
10.2019	15/2019	1:250	6/TE
	ZADANIE 55207–		

Rysunek stanowi własność BIURA OBSŁUGI INWESTYCJI MILITARY PROJECT SP. Z O. O., SP. K. i nie może być kopiowany, rozpowszechniany, modyfikowany i udostępniony osobom trzecim bez wcześniejszej pisemnej zgody właściciela.