



GMINA MILICZ

56-300 Milicz, ul. Trzebnicka 2

tel. 71 38 41 147 fax 71 38 41 119 e-mail: info@milicz.pl www.milicz.pl

Wydział Inwestycji i Funduszy Europejskich

Milicz, 25.08.2020 r.

Pani Barbara Nowak - Obelinda

Dolnośląski Wojewódzki

Konserwator Zabytków

Ul. Władysława Łokietka 11

50-243 Wrocław

Gmina Milicz zamierza aplikować o środki w ramach Regionalnego Programu Operacyjnego Województwa Dolnośląskiego 2014-2020, Poddziałanie 3.4.1 Wdrażanie strategii niskoemisyjnych – konkurs 3.4 e samodzielne inwestycje związane z energooszczędnym oświetleniem ulicznym i drogowym przy drogach publicznych, projekt partnerski pn. „Modernizacja istniejącego oświetlenia ulicznego i drogowego przy drogach publicznych na energooszczędne w Gminie Wołów, Gminie Twardogóra, Gminie Strzelin, Gminie Miasto Oława, Gminie Żmigród, Gminie Milicz, Gminie Środa Śląska i Gminie Prusice”. W ramach projektu planuje się wymianę oświetlenia ulicznego na energooszczędne. Gmina Milicz widzi konieczność modernizacji istniejącego oświetlenia w centralnej części miasta i planuje kompleksową wymianę wszystkich lamp ozdobnych znajdujących się na płycie milickiego rynku oraz ulicach Szewska, Polska, Garncarska, Kościelna oraz Lwowska. Zaplanowano wymianę 80 słupów i 84 opraw w dotychczasowej stylistyce. Zakres zadania został oparty o sporządzony audyt oświetlenia dla gminy Milicz.

Realizacja będzie się odbywać poprzez wymianę istniejących słupów i opraw oświetleniowych bez ingerencji w grunt, tzn. na istniejących fundamentach i przy obecnym okablowaniu. W celu zachowania wartości estetycznych proponowany model lamp został dobrany możliwie najbardziej podobny do obecnego. W związku z tym, iż modernizowana infrastruktura znajduje się na obszarze ścisłej ochrony konserwatorskiej – obszaru wpisanego indywidualnie zarówno w Gminnej Ewidencji Zabytków (GEZ) - GMINA MILICZ Załącznik nr 1 do zarządzenia Burmistrza Gminy Milicz Nr 929/2014 z dnia 26.08.2014 r. oraz jako Obiekt Milicz Miasto wpisany do rejestru zabytków A/1851/386 z dn. 25.11.56 jak i na Obszarze Historycznego Układu Urbanistycznego Miasta wraz z przedmieściami zwracam się z prośbą o wyrażenie opinii dotyczącej planowanych działań.

W załączeniu przekazujemy przykładowy model lampy ulicznej oraz mapę z przewidzianymi punktami świetlnymi.

Załączniki:

-mapa

-ksero z modelem lampy

Sporządziła: M.Jeż, tel. 07138 04 309, e-mail : m.jez@milicz.pl

Z poważaniem

Z up. BURMISTRZA

Lukasz Bokla
Zastępca Burmistrza



GMINA MILICZ

56-300 Milicz, ul. Trzebnicka 2

tel. 71 38 41 147 fax 71 38 41 119 e-mail: info@milicz.pl www.milicz.pl

Wydział Inwestycji i Funduszy Europejskich

Milicz, 25.08.2020 r.

Pani Barbara Nowak - Obelinda

Dolnośląski Wojewódzki

Konserwator Zabytków

Ul. Władysława Łokietka 11

50-243 Wrocław

Gmina Milicz zamierza aplikować o środki w ramach Regionalnego Programu Operacyjnego Województwa Dolnośląskiego 2014-2020, Poddziałanie 3.4.1 Wdrażanie strategii niskoemisyjnych – konkurs 3.4 e samodzielne inwestycje związane z energooszczędnym oświetleniem ulicznym i drogowym przy drogach publicznych, projekt partnerski pn. „Modernizacja istniejącego oświetlenia ulicznego i drogowego przy drogach publicznych na energooszczędne w Gminie Wołów, Gminie Twardogóra, Gminie Strzelin, Gminie Miasto Oława, Gminie Żmigród, Gminie Milicz, Gminie Środa Śląska i Gminie Prusice”. W ramach projektu planuje się wymianę oświetlenia ulicznego na energooszczędne. Gmina Milicz widzi konieczność modernizacji istniejącego oświetlenia w centralnej części miasta i planuje kompleksową wymianę wszystkich lamp ozdobnych znajdujących się na placu milickiego rynku oraz ulicach Szewska, Polska, Garncarska, Kościelna oraz Lwowska. Zaplanowano wymianę 80 słupów i 84 opraw w dotychczasowej stylistyce. Zakres zadania został oparty o sporządzony audyt oświetlenia dla gminy Milicz.

Realizacja będzie się odbywać poprzez wymianę istniejących słupów i opraw oświetleniowych bez ingerencji w grunt, tzn. na istniejących fundamentach i przy obecnym okablowaniu. W celu zachowania wartości estetycznych proponowany model lamp został dobrany możliwie najbardziej podobny do obecnego. W związku z tym, iż modernizowana infrastruktura znajduje się na obszarze ścisłej ochrony konserwatorskiej – obszaru wpisanego indywidualnie zarówno w Gminnej Ewidencji Zabytków (GEZ) - GMINA MILICZ Załącznik nr 1 do zarządzenia Burmistrza Gminy Milicz Nr 929/2014 z dnia 26.08.2014 r. oraz jako Obiekt Milicz Miasto wpisany do rejestru zabytków A/1851/386 z dn. 25.11.56 jak i na Obszarze Historycznego Układu Urbanistycznego Miasta wraz z przedmiotami zwracam się z prośbą o wyrażenie opinii dotyczącej planowanych działań.

W załączeniu przekazujemy przykładowy model lampy ulicznej oraz mapę z przewidzianymi punktami świetlnymi.

Z poważaniem

Z up. BURMISTRZA


Łukasz Rokita
Zastępca Burmistrza

Załączniki:

-mapa

-ksero z modelem lampy

Sporządziła: M.Jeż, tel. 07138 04 309, e-mail: m.jez@milicz.pl

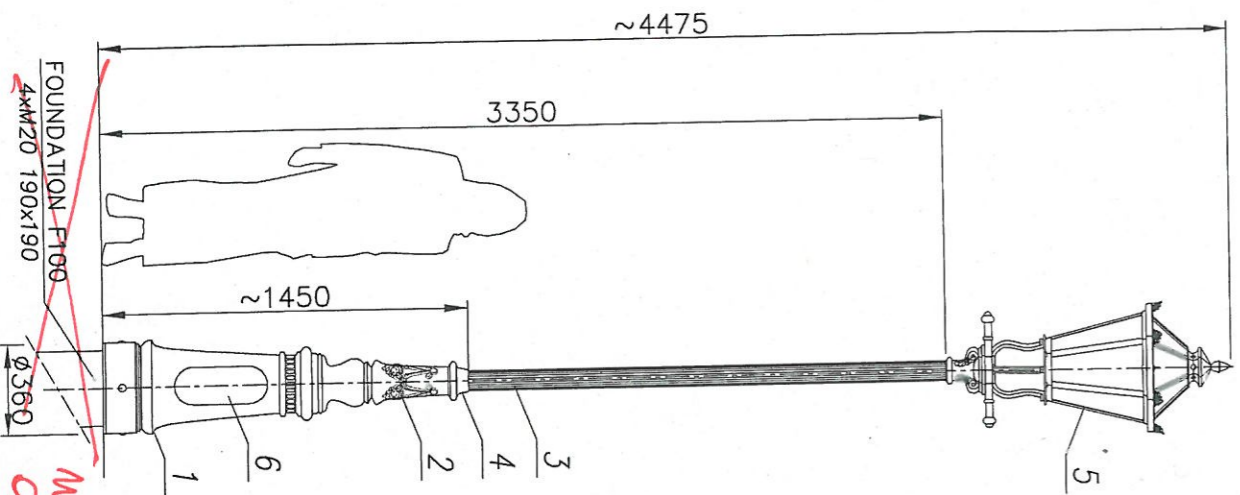

Z up. BURMISTRZA
Łukasz Róberta
Zastępcą Burmistrza

nie dotyczy

MALOWANIE:

PAINTING

POWŁOKA ANTYKOROZYJNA (ANTICORROSIVE PAINT)
KOLOR (COLOUR) RAL 7021

FUNDAMENT:

FOUNDATION F100
FUNDAMENT NIE WCHODZI W SKŁAD ZESTAWU
FOUNDATION IS NOT INCLUDED INTO THE SET.

nazwa/name	wartość value
strefa obciążenia wiatrem wind zone	I
wsp. dynamiczny dynamic rate	1.2
kategoria terenu terrain category	II
klasa obciążenia load class	B
częściowy wsp. dla obc. wiatrem partial rate for wind load	1.2
częściowy wsp. dla obc. śniegu partial rate for fixed load	1.2
obliczeniowa prędkość wiatru wind speed	22 [m/s]

ACCORDING TO: PN-EN 40-3-1, PN-EN 40-3-3

7	Przewód/Cable YDY 3x1.5mm ²	-	-	
6	Tabliczka przyłączeniowa / Fuse box	-	1	
5	Oprawa/Luminary 01 VERA	polietylen/aluminium polycarbonate/aluminium	1	
4	Ozdoby/ Decorations	odlew aluminium (AK9) aluminium cast (AK9)	1	
3	Rura kanelowana/Flute pipe Ø80	aluminium	1	
2	Ozdoby/ Decorations	odlew aluminium (AK9) aluminium cast (AK9)	1	
1	Baza słupa/ Pole base A1A	odlew aluminium (AK9) aluminium cast (AK9)	1	
Nr	Nazwa elementu/Element	Materiał/material	ilość quantity	uwagi notes

			Producent FIRMA PRODUKCYJNO-HANDLOWA ART-METAL Sp. z o.o. ul. J. Lubińskiego 124, 85-331 Łopino Kartuskie tel. (+48) 58 681 80 78 www.art-metal.pl	
Opracował Drawn by	Nazwisko/Name		Data/Date	
	L.B.		25.06.2018	
produkt/product			h _c =4475	
skala/scale			A1A/01G	
1:30			A4	
			tolerancja/tolerance: +/- 20mm	
			STANDARD	



Mapa



Domyślny

29:55

BEZPALKO

Skala 1: 500

(ukł. 2000 strefa 6 (1 1:1

ukł. wys.: EVRF2007-NH

Obiekty na mapie

- Granica obrębu
- Budynek
- Drzewo liściaste
- Drzewo liściaste
- Trawnik
- Drzewo iglaste
- Właz lub słup
- Latarnia
- Kratka ściekowa
- Studzienka K
- Szafa kablowa lub inna
- Szafa sterownicza
- Właz okrągły
- Zasuwa liniowa
- Właz kwadratowy
- Komora podziemna - KAN
- Komora podziemna - TEL
- Komora podziemna - WOD

Wyłącz podgląd

Z up. BURMISTRZA
Lukasz Rokita
Zastępca Burmistrza



Mapa




Domyślny

29:55

BEZPALKO

Skala 1: 500

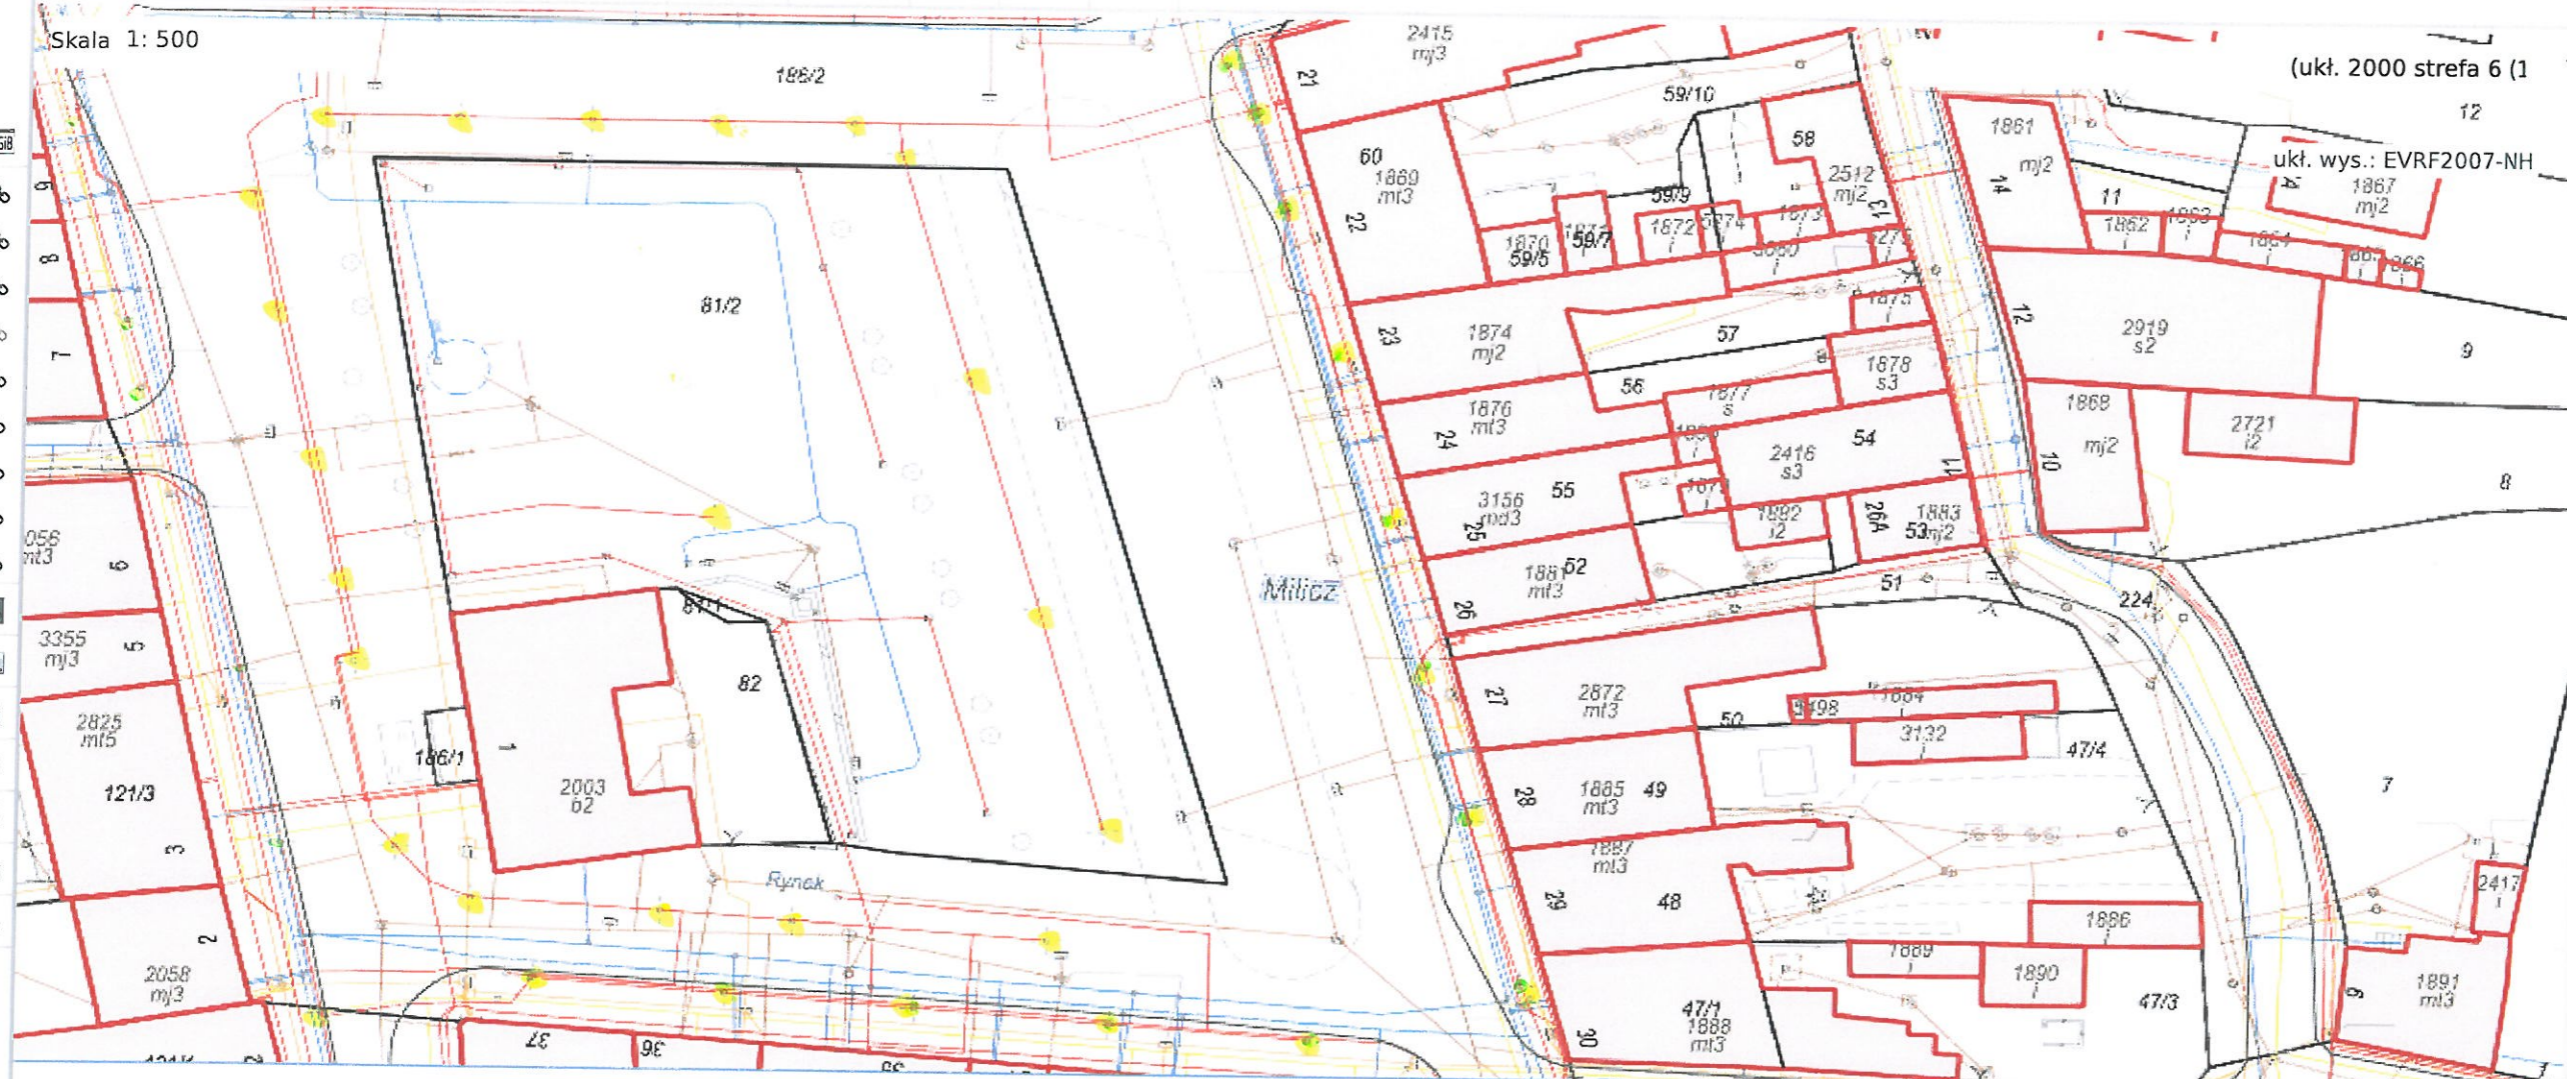

Obiekty na mapie

- Granica obszaru
- Budynek
- Drzewo liściaste
- Trawnik
- Drzewo iglaste
- Właz lub słup
- Latarnia
- Kratka ściekowa
- Studzienka K
- Szafa kablowa lub inna
- Szafa sterownicza
- Właz okrągły
- Zasuwa liniowa
- Właz kwadratowy
- Kierunek lini EN NN
- Komora podziemna - KAN
- Komora podziemna - TEL
- Komora podziemna - WOD

Wyłącz podgląd

Z up. BURMISTRZA

Łukasz Rokita
Zastępca Burmistrza

Garciano 8
dworze 8

IntraEWID



Mapa



Domyślny



29:49



BEZPALKO



Skala 1: 500

(ukł. 2000 strefa 6 (1

ukł. wys.: EVRF2007-NH

Obiekty na mapie

- Granica obrębu
- Budynek
- Drzewo liściaste
- Trawnik
- Drzewo iglaste
- Właz lub słup
- Latarnia
- Kratka ściekowa
- Studzienka K
- Szafa kablowa lub inna
- Wywietrznik lub zasuwa
- Studnia
- Właz okrągły
- Zasuwa liniowa
- Właz kwadratowy
- Kierunek linii EN NN
- Komora podziemna - KAN
- Punkt pomiarzonej wysokości

Wyłącz podgląd

Z up. BURMISTRZA

Łukasz Rokita
Zastępca Burmistrza



Domyślny



29:54



BEZPALKO



Mapa



Skala 1: 500

(ukł. 2000 strefa 6 (1

Obiekty na mapie

- Granica obszaru
- Budynek
- Drzewo liściaste
- Drzewo liściaste
- Trawnik
- Drzewo iglaste
- Właz lub słupek
- Latarnia
- Kratka ściekowa
- Studzienka K
- Szafa kablowa lub inna
- Szafa sterownicza
- Studnia
- Właz okrągły
- Zasuwa liniowa
- Właz kwadratowy
- Kierunek linii EN NN
- Komora podziemna - KAN

Wyłącz podgląd

Z up. BURMISTRZA

Lukasz Rokita
Zastępca Burmistrza

ul. Kościelna 12

Mapa

> A A

Domyślny

29:47

BEZPALKO

Kompozycja: Wszystkie warstwy

Skala 1: 1 000

(ukł. 2000 strefa 6 (1

Obiekty na mapie

ukł. wys.: EVRF2007-NH

Ewidencja Gruntów i Budynków

Działki

- ☒ Granice
- ☒ A Numery

Budynki

- ☒ Budynki istniejące
- ☐ Budynki w budowie
- ☐ Budynki do rozbiórki
- ☐ Budynki projektowane
- ☐ Budynki projektowane - georefer

- ☐ A Opisy budynków KŚT
- ☒ A Opisy budynków PKOB
- ☒ A Identyfikatory budynków

Dodatki do budynków

Użytki gruntowe

Kontury klasyfikacyjne

Granice administracyjne

Adresy - EMUiA

- ☒ A Punkty adresowe
- ☐ A Adresy projektowane
- ☒ A Nazwy ulic
- ☐ I Osie ulic
- ☐ Obszary miejscowości

N Granica obrębu

Budynek

Działka



Wyłącz podgląd

Z up. BURMISTRZA

Lukasz Rokita
Zastępca Burmistrza



Mapa

Domyślny

29:48



BEZPALKO



Kompozycja: Wszystkie warstwy

Skala 1: 500

(ukł. 2000 strefa 6 (1

ukł. wys.: EVRF2007-NH

Ewidencja Gruntów i Budynków

Działki

- ☒ Granice
- ☒ A Numery

Budynki

- ☒ Budynki istniejące
- ☐ Budynki w budowie
- ☐ Budynki do rozbiórki
- ☐ Budynki projektowane
- ☐ Budynki projektowane - georefer
- ☐ A Opisy budynków KŚT
- ☒ A Opisy budynków PKOB
- ☒ A Identyfikatory budynków

Dodatki do budynków

Użytki gruntowe

Kontury klasyfikacyjne

Granice administracyjne

Adresy - EMUiA

- ☒ A Punkty adresowe
- ☐ A Adresy projektowane
- ☒ A Nazwy ulic
- ☐ I Osie ulic
- ☐ Obszary miejscowości

Obiekty na mapie

- ☒ Granica obszaru
- ☐ Budynek
- ☐ Drzewo liściaste
- ☐ Właz lub słup
- ☐ Hydrant
- ☐ Latarnia
- ☐ Kratka ściekowa
- ☐ Studzienka K
- ☐ Szafa kablowa lub inna
- ☐ Wywietrznik lub zasuwa
- ☐ Studnia
- ☐ Właz okrągły
- ☐ Zasuwa liniowa
- ☐ Właz kwadratowy
- ☐ Komora podziemna - KAN
- ☐ Komora podziemna - TEL
- ☐ Komora podziemna - WOD
- ☐ Niezidentyfikowana amatura

Wyłącz podgląd

Z up. BURMISTRZA

Lukasz Rokita
Zastępca Burmistrza