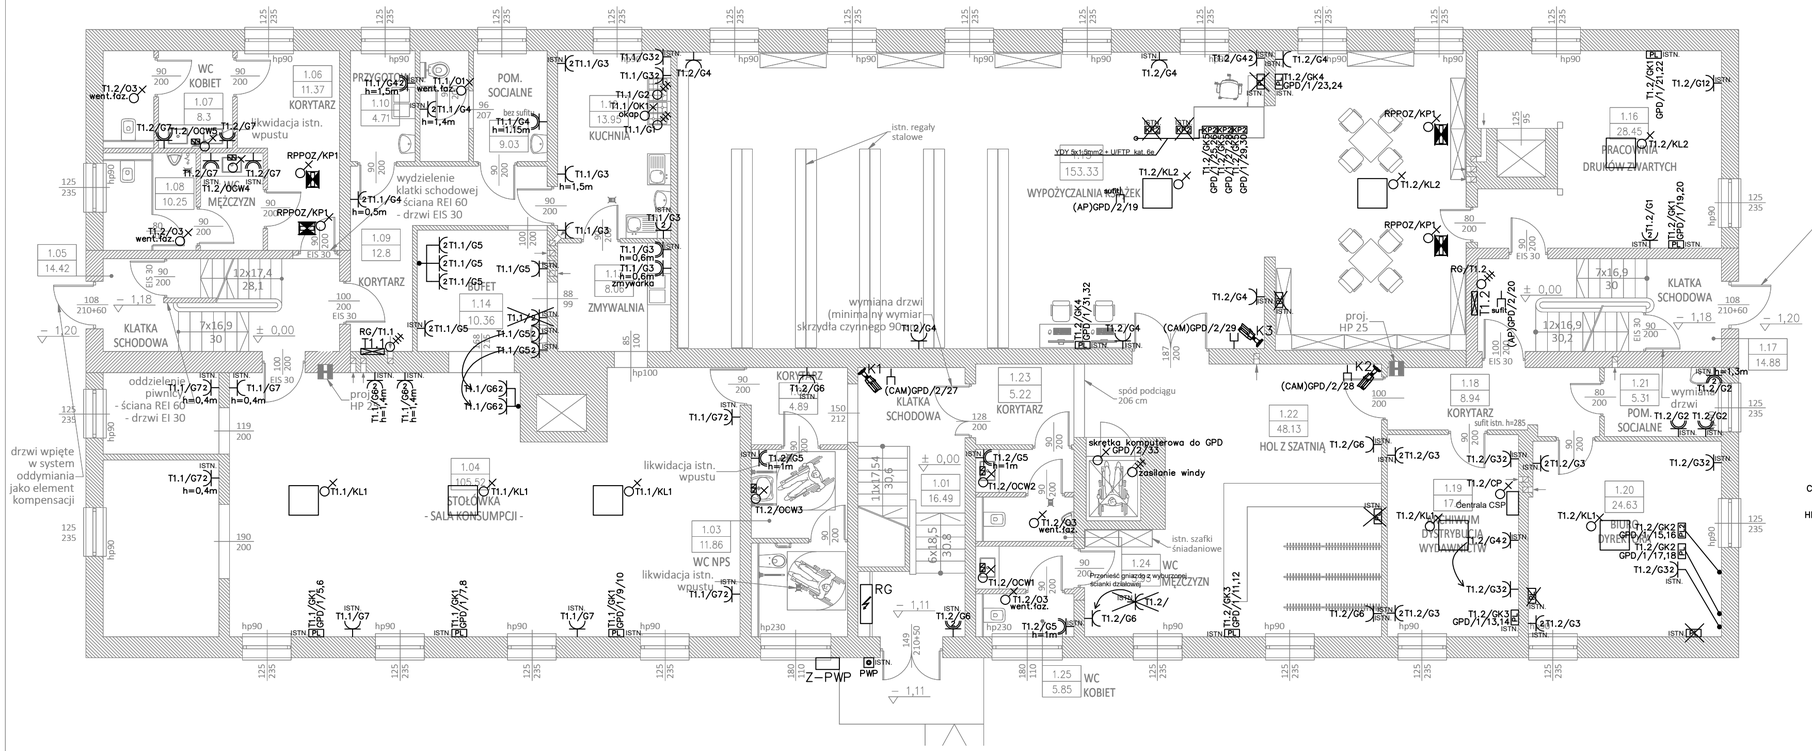

UWAGI:
1. Zapis "ISTN." przy gnieździe elektrycznym oznacza, że gniazdo jest istniejące. Należy istniejący osprzęt zostawić i podpiąć pod nowy obwód (wg opisu przy gnieździe) w puszce instalacyjnej w pomieszczeniu.
2. Zapis "ISTN." przy punkcie logicznym PL oznacza, że PL jest istniejący. Należy istniejący osprzęt zostawić, gniazdo elektryczne podpiąć w puszce instalacyjnej do projektowanego obwodu (wg opisu przy PL), przewód instalacji strukturalnej pozostawić bez zmian.
3. Zapis "ISTN." przy rozdzielnicy elektrycznej oznacza, że rozdzielnica jest istniejąca. Obudowę pozostawić bez zmian. W rozdzielnicy montować zabezpieczenia projektowanych obwodów. Istniejące zabezpieczenia ulegają usunięciu.
4. W przypadku przeniesienia gniazd należy w trakcie prac budowlanych ocenić możliwość wykorzystania odzyskanego osprzętu. Zamontowane gniazdo podpiąć do projektowanego obwodu (zgodnie z opisem przy gnieździe).
5. Skreślone gniazdo oznacza, że dany osprzęt oraz przewód ulega usunięciu.
6. Skreślony punkt logiczny PL oznacza, że dany osprzęt ulega usunięciu. Przewód elektryczny należy usunąć, natomiast przewód instalacji strukturalnej (skrętkę) wyciąć do sufitu podwieszanego zwinąć, zabezpieczyć i pozostawić w przestrzeni międzysufitowej.
7. Nazwę istniejącej rozdzielnicy T1-1/2 zamienić na T1.2 dla ujednolicenia oznaczeń rozdzielnic w budynku.
8. Zapis "ISTN." przy przeciwpożarowym wyłączniku prądu PWP oznacza, że przycisk jest istniejący. Pozostaje bez zmian.

Legenda

- Gniazdo pojedyncze 16A/250V p/t 2P+Z z ramką pojedyńczą
- Gniazdo pojedyncze 16A/250V IP44 p/t 2P+Z z ramką pojedyńczą
- 2 Gniazda pojedyncze 16A/250V p/t 2P+Z z ramką podwójną
- 2 Gniazda pojedyncze 16A/250V IP44 p/t 2P+Z z ramką podwójną
- AP — Gniazdo telefoniczne RJ-45 do Access Pointu montowane na suficie
- CAM — Gniazdo telefoniczne RJ-45 do kamery IP PoE montowane na suficie
- HDMI — Gniazdo HDMI
- Wypust jednofazowy
- Wypust trójfazowy
- elektryczny pojemnościowy ogrzewacz ciepłej wody 5 litrów podumywalkowy 2 kW; 6,5A;230V
- PL — Punkt logiczny (3 x 230V DATA, 2 x RJ45) 2 x RJ45)
- KP — Kaseta podlogowa (3 x 230V DATA, 2 x RJ45)
- KP2 — Kaseta podlogowa (2 x 230V, 2 x RJ45)
- GB — Gniazda blatowe (2x230V)
- PWP — Przeciwpożarowy wyłącznik prądu
- T — Tablica elektryczna
- Z-PWP — Złącze kablowe przeciwpożarowego wyłącznika prądu
- Rozdzielnica główna
- Kamera typu bullet
- 4x — Klapa ppoż. EI 60 wpięta do systemu SSP UI=230V
- 8x — Jednostka wewnętrzna instalacji klimatyzacji

PARTER				
1.01	Klatka schodowa	terakota	16.49	16.49
1.02	Korytarz	granitogres	4.89	4.89
1.03	WC NPS	gres	11.86	11.86
1.04	Stołówka	istn. granitogres	105.52	105.52
1.05	Klatka schodowa	terakota	14.42	14.42
1.06	Korytarz	gres	11.37	11.37
1.07	WC kobiet	gres	8.3	8.3
1.08	WC mężczyzn	gres	10.25	10.25
1.09	Korytarz	istn. granitogres	12.8	12.8
1.10	Przygotowalnia	istn. granitogres	4.71	4.71
1.11	Pom. socjal.	istn. granitogres	9.03	9.03
1.12	Kuchnia	istn. granitogres	13.95	13.95
1.13	Zmywalnia	istn. granitogres	8.06	8.06
1.14	Bufet	istn. granitogres	10.36	10.36
1.15	Wypożyczalnia	granitogres	153.33	153.33
1.16	Prac. druków	granitogres	28.45	28.45
1.17	Klatka schodowa	terakota	14.88	14.88
1.18	Korytarz	granitogres	8.94	8.94
1.19	Dystrybucja wydawn.	wykł. PVC	17.4	17.4
1.20	Biuro dyrektora	wykł. PVC	24.63	24.63
1.21	Pom. socjal.	granitogres	5.31	5.31
1.22	Hol z szatnią	granitogres	48.13	48.13
1.23	Korytarz	granitogres	5.22	5.22
1.24	WC mężczyzn	gres	5.95	5.95
1.25	WC kobiet	gres	5.85	5.85
RAZEM PARTER			560.1	560.1

jednostka projektowa

ARCHI-GRAF
JANUSZ KICIŃSKI & ROMAN SZUMNY

64-920 PIŁA, UL. KOSSAKA 110 TEL/FAX (067)2137075; 3512757

Inwestor:
AKADEMIA NAUK STOSOWANYCH
im. STANISŁAWA STASZICA W PILE
ul. Podchorążych 10, 64-920 Piła

nazwa zamierzenia budowlanego:
PRZEBUDOWA BUDYNKU "C" - BIBLIOTEKA
Akademii Nauk Stosowanych
im. Stanisława Staszica w Pile

projektant:
mgr inż. Wiesław Kolassa
uprawnienia budowlane do projektowania bez ograniczeń w specjalności elektrycznej
Nr ewiden. KUP/0143/POOE/11 — 02.2022 r.

sprawdzający: — 02.2022 r.

opracował: mgr inż. Robert Kolassa

tytuł rysunku: RZUT PARTERU - INSTALACJA GNIAZD

nr rysunku: PW-E-1103-21-03 | branża: elektryczna

etap projektowania:	data opracowania:	skala:	strona:
PROJEKT WYKONAWCZY	marzec 2022 r.	1:100	