


BUDYNEK WARSZTATOWY
nr inw 1-10058

Powierzchnie użytkowe zgodnie z arkuszem inwentaryzacji nr 004 z dnia 16.04.2014r

magazynek na dokumenty 17,04 m ²		wejście		wejście		wejście		wejście	
Biura OPEC TERMO Energetyc:		Biura OPEC TERMO ploty, rusztowania,		WARSZTAT POMP 102,15 m ²		STACJA PŁUKAŃ 23,58 m ²		MAG. DA 10,01 m ²	
Biura OPEC TERMO 34,29 m ²						ŚLUSARNIA 135,47 m ²		ROZDZ. NN 16,67 m ²	
				KORYTARZ 50,81 m ²				WĘZEL CO 34,31 m ²	
Biura OPEC TERMO 32,52 m ²		KORYTARZ 18,36 m ²		Magazyn Ploty, rusztowania itd. 50,00 m ²		szatnia, umywalnia WC 67,11 m ²		MAG. ŚLUSARNI 28,83 m ²	
Biura OPEC TERMO 19,29 m ²		Dział energetyczny 87,17 m ²		OBRÓBKA SKRAWANIEM 90 m ²		SPAVALNIA 75,24 m ²		MAG. SPAW. 1 24,86 m ²	
		WC m ² 5,17		Stołówka				MAG. SPAW. 1/1 16,11 m ²	
wejście		wejście		wejście		wejście		wejście	
Budynek dyspozycyjny z przybudówką		wejście						POM. przy GARAŻU 9,31 m ²	
								wejście	
								GARAŻ 35,28 m ²	
								P.M. 7 8,01 m ²	
								Garaż DA	
								P.M. 8 8,07 m ²	
								Garaż DA	

BUDYNEK WARSZTATOWY

DZIAŁ ENERGETYCZNY

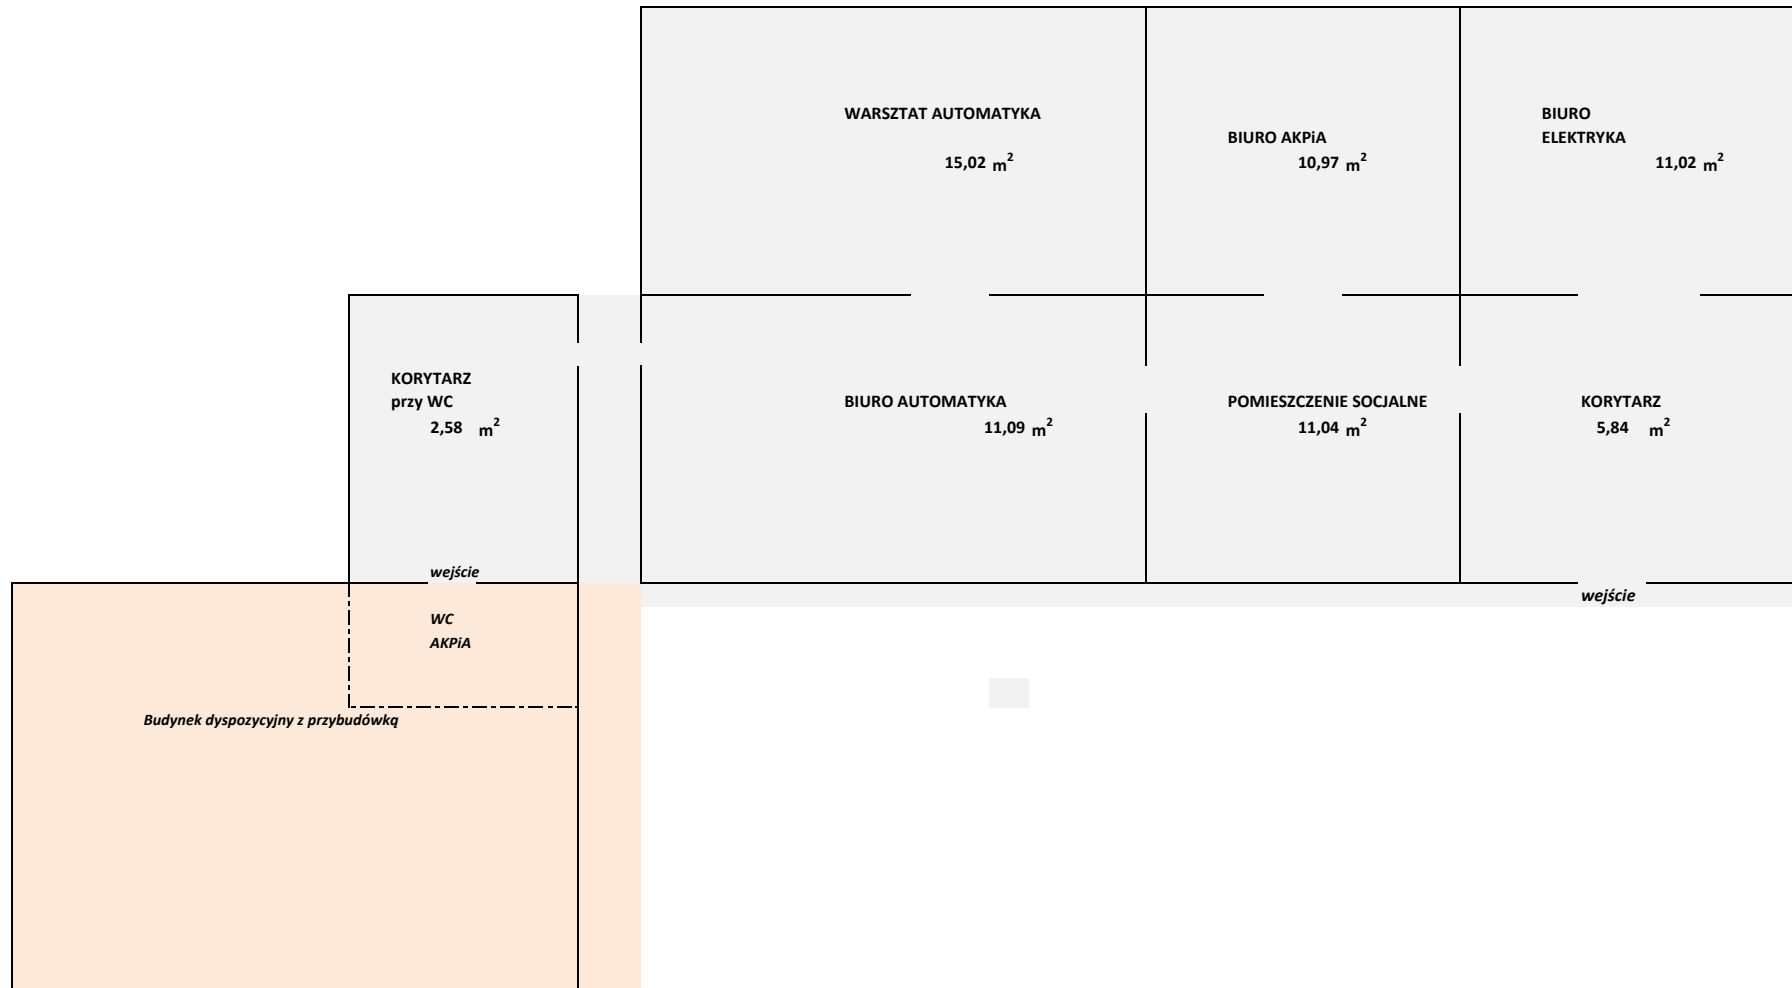

- 27,11
- 11,02
- 5,84
- 10,97
- 11,04
- 11,09
- 15,02
- 64,98
- 90,00
- 117,11