


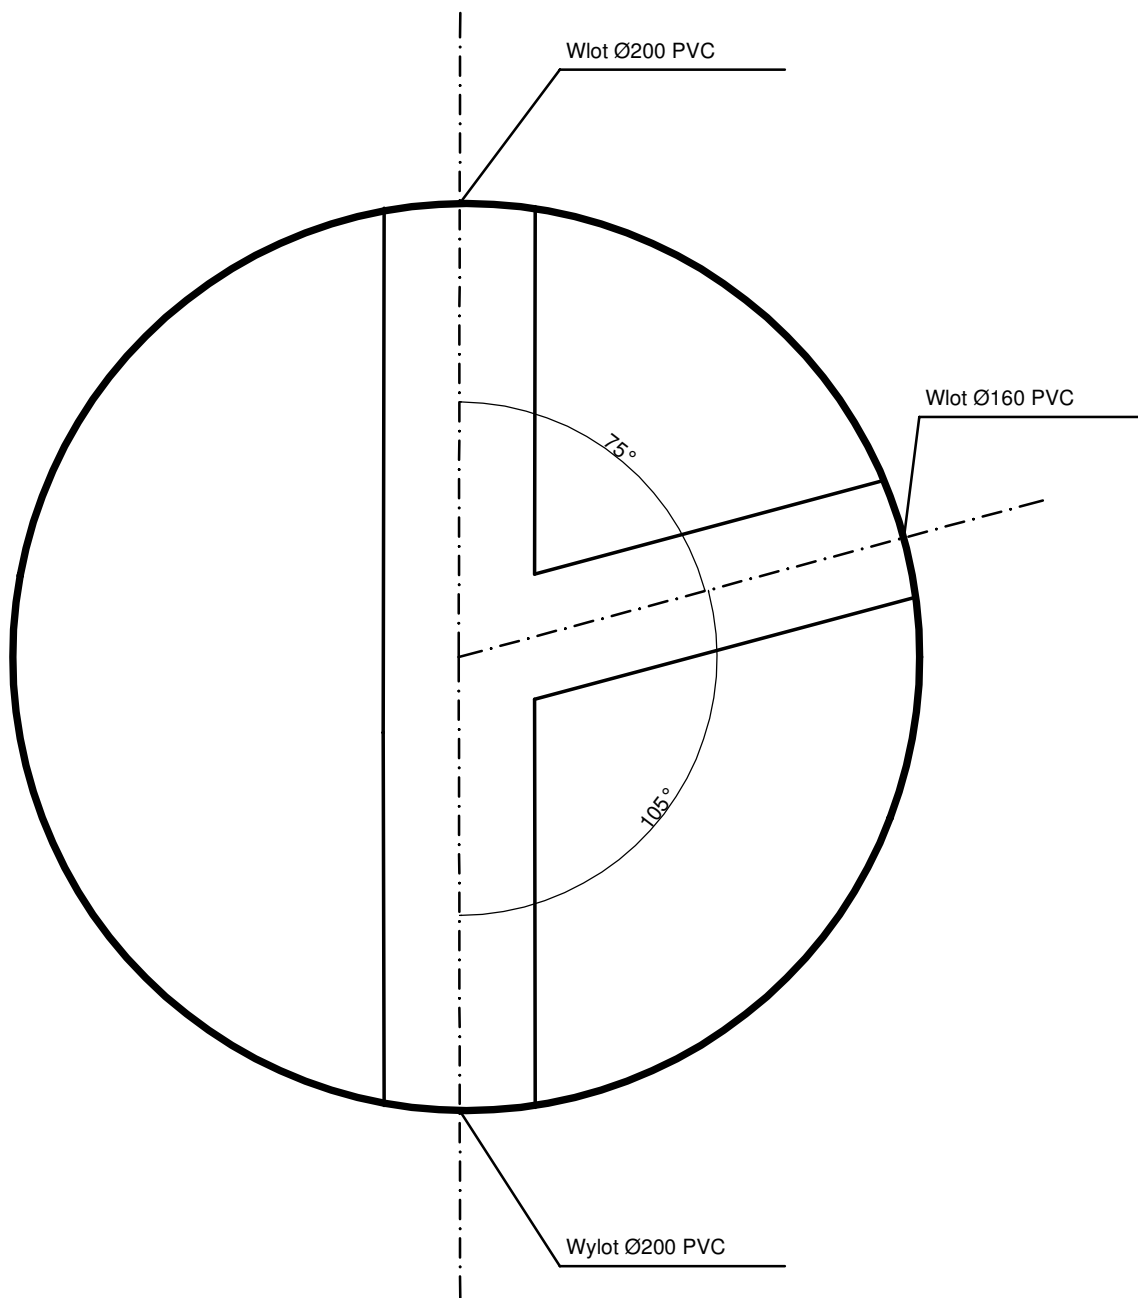

mpwik
LĘBORK

Miejskie Przedsiębiorstwo Wodociągów i Kanalizacji Sp. z o. o.
w Lęborku

Dotyczy:

Przebudowa sieci kanalizacji sanitarnej w rejonie byłego GS SCH w miejscowości
Lębork

Opis:

Studnia kanalizacyjna S7, Ø1200 - żelbetowa

Data:

21.04.2020

Skala:

1:10

Nr rys.:

1/7