


TRAKT UL. WYSZYŃSKIEGO

ŚWINOUŚCIE  
UL. KARD. STEFANA WYSZYŃSKIEGO 6 / M.10  
RZUT I PIĘTRA (FRAGMENT W ZAKRESIE OPRACOWANIA)

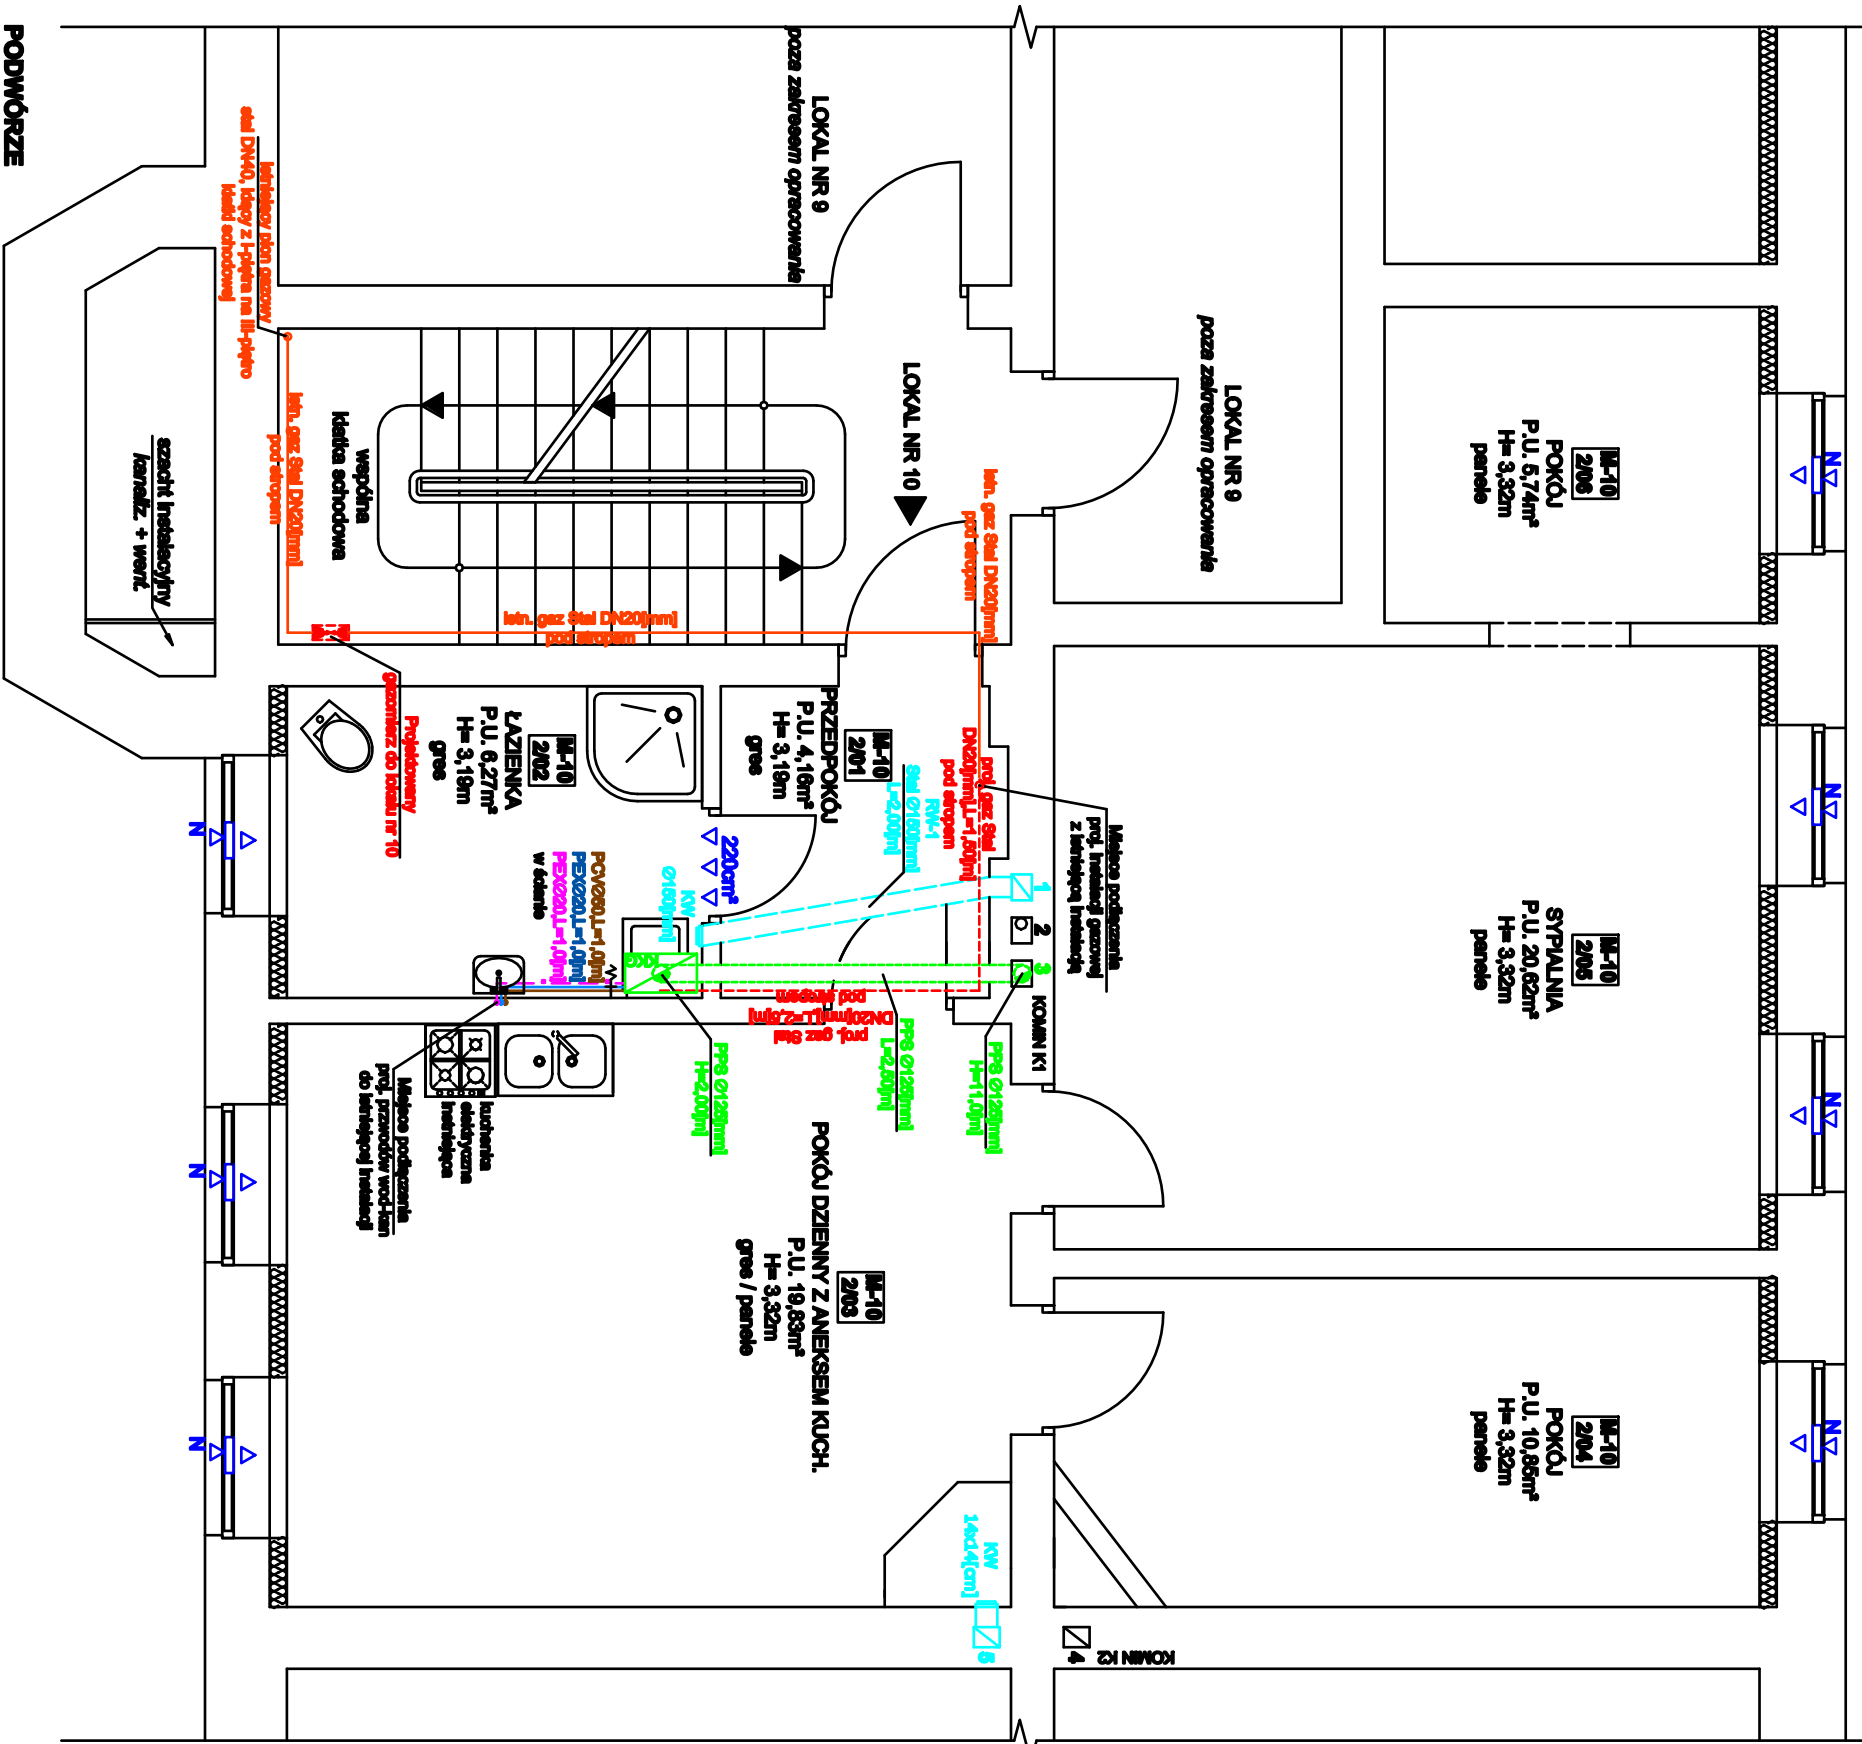

ZESTAWIENIE POWIERZCHNI LOKALU MIESZKALNEGO NR 10  
III KONDYGNACJA NADZIEMNA

Nr pom.	Nazwa pom.	Pow. użytkowa [m <sup>2</sup> ]	Wyr. [m]
[-]	[-]	[-]	[-]
201	Przedpokój	4,16	3,19
202	Łazienka	6,27	3,19
203	Pokój dzienny z aneksem kuchennym	19,83	3,32
204	Pokój	10,85	3,32
205	Sypialnia	20,62	3,32
206	Pokój	6,74	3,32
RAZEM		67,47	

KKG-projektowany dwufunkcyjny kondensacyjny kocioł gazowy PPS Ø125[mm]- prof. przewód współoslowy, powietrzno spalinyowy od projektowanego kotła gazowego

Projekowana instalacja c.w.U PEXØ20  
Projekowana instalacja wododopłowa PEXØ20  
Projekowana kanalizacja ścielona PCVØ110/60

Nowotwór okienny, V=25[mm]  
Kratka nawiewna w drzwiach łazienkowych

Projekowana linia gazowa Ściana DN200[mm]  
liniująca linia gazowa Ściana DN200[mm]  
KVV 14x14[cm] - kratka wentylacyjna Ø160[mm], kolor biały  
KVV Ø160[mm] - kratka wentylacyjna Ø160[mm], kolor biały  
Ø160[mm] - kratka wentylacyjna Ø160[mm], kolor biały  
RW-1, RW-2 - projektowana przewody wentylacji grawitacyjnej, Ściana Ø150[mm]

BIURO PROJEKTOWO - USŁUGOWE  
**INSTALL-TECH**  
mgr inż. Jan Drużiż

Investor:	Gmina Miasto Świnoujście - Zakład Gospodarki Mieszkalniowej ul. Wyszyńskiego 38G, 72-600 Świnoujście
Objekt:	Lokal mieszkalny nr 10 w budynku mieszkalnym, wielokondygnacyjnym, Kategoria obiektu budowlanego XIII
Adres:	ul. Wyszyńskiego 6, 72-600 Świnoujście, działka nr 279
Inwestycja:	Zróżna sposobu ogrzewania
Stadium:	Projekt budowlany (instalacja sanitarnej)
Trzeci rysunek:	RZUT LOKALU MIESZKALNEGO NR 10 (II KOND. NADZIEMNA) INSTALACJE WOD-KAW-ŁAZ I WENTYLACJA
Projektował i narysował:	mgr inż. Jan Drużiż
Skontrolował i sprawdził:	mgr inż. Arkadiusz Kościński
Instalacja sanitarnej i wentylacji:	ZAP/0211/P/WBS/18 Nr uprawnień: ZAP/0169/P/WBS/17
Skala:	1:80
Data:	07.10.2019
Rys. nr:	3