Rzut dachu

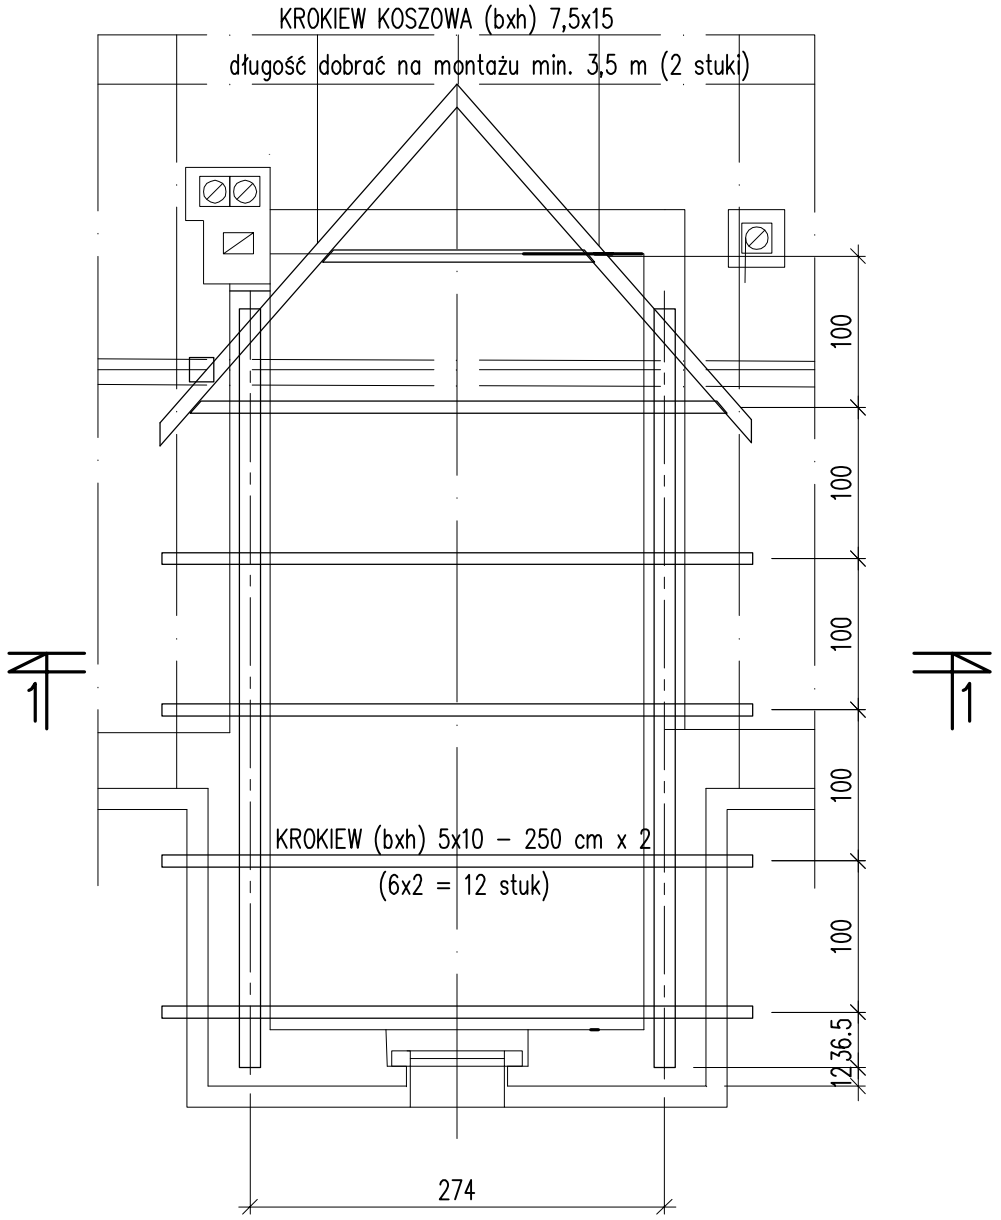

1–1

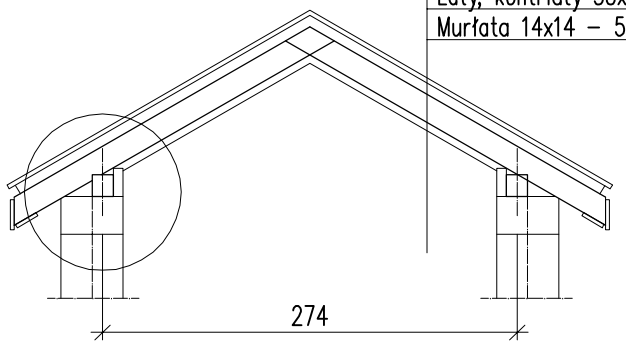

DACH
krokiew (bxh) 5x10–1,8m
Łaty, kontrłaty 30x40mm
Murłata 14x14 – 5,0 m

szczegół "A"

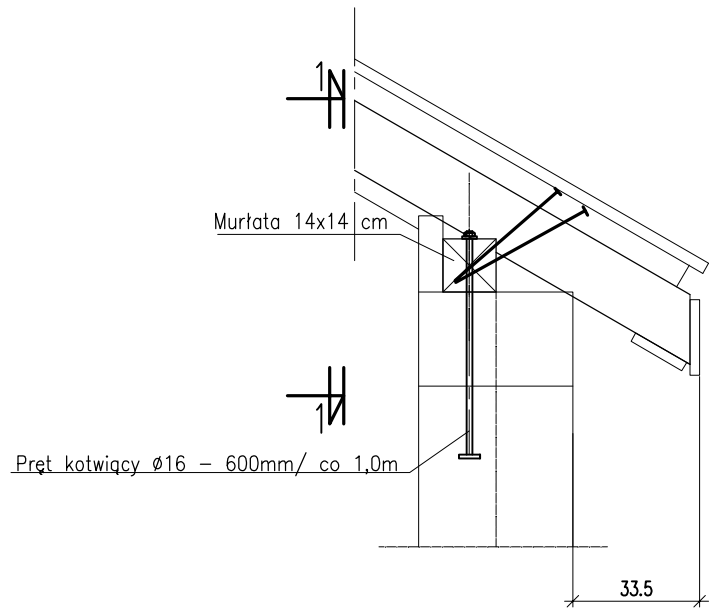

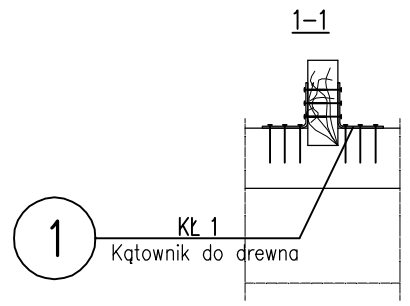

UWAGA
1. Wymiary sprawdzić na budowie.
2. Do połaczenia krokwi z murałatą stosować kątowniki lub łaczniki krokwiowe

DREWNO SOSNOWE KLASY C24

Pracownia projektowa A.F.PROJEKT 44-100 Gliwice, ul. Świętej Katarzyny 2/5 kom/tel. 604 842 926/ 32 793 03 22 e-mail: afprojekt@vp.pl			
INWESTOR	Zarząd Budynków Miejskich II Towarzystwo Budownictwa Społecznego Sp. z o.o. ul. Warszawska 35 b, 44-100 Gliwice		
OBIEKT	Budynek mieszkalny wielorodzinny ul. Elsnera 5, 44-105 Gliwice		
PROJEKT	PBW PRZEBUDOWY DACHU NAD KLATKĄ SCHODOWĄ		
TEMAT RYSUNKU	KONSTRUKCJA DACHU		skala 1:50/1:20
PROJEKTOWAŁ	inż. Witold Basiński 519/02	08.2021	
		nr rysunku	K1