

PROJEKT ZAGOSPODAROWANIA TERENU
DLA ZMIANY SPOSOBU UŻYTKOWANIA
BURSY SZKOLNEJ NA DOM POMOCY SPOŁECZNEJ
WRAZ Z PRZEBUDOWĄ I ROZBUDOWĄ
NA DZIAŁCE 3/22 OBREB RATAJE
PRZY UL. ZAMENHOFA 142a W POZNANIU


INWESTOR: DOM POMOCY SPOŁECZNEJ
UL. STANISŁAWA KONARSKIEGO 11/13
61-114 POZNAŃ

AUTORI: ARCH. WALDEMAR SZESZUŁA

DPS Zamenhofa

Legenda:

- ① - Schody zejściowe do węzła c.o.
- ② - Wejście od strony kuchni
- ③ - Pomieszczenie węzła c.o.
- — — - Opaska w okół budynku

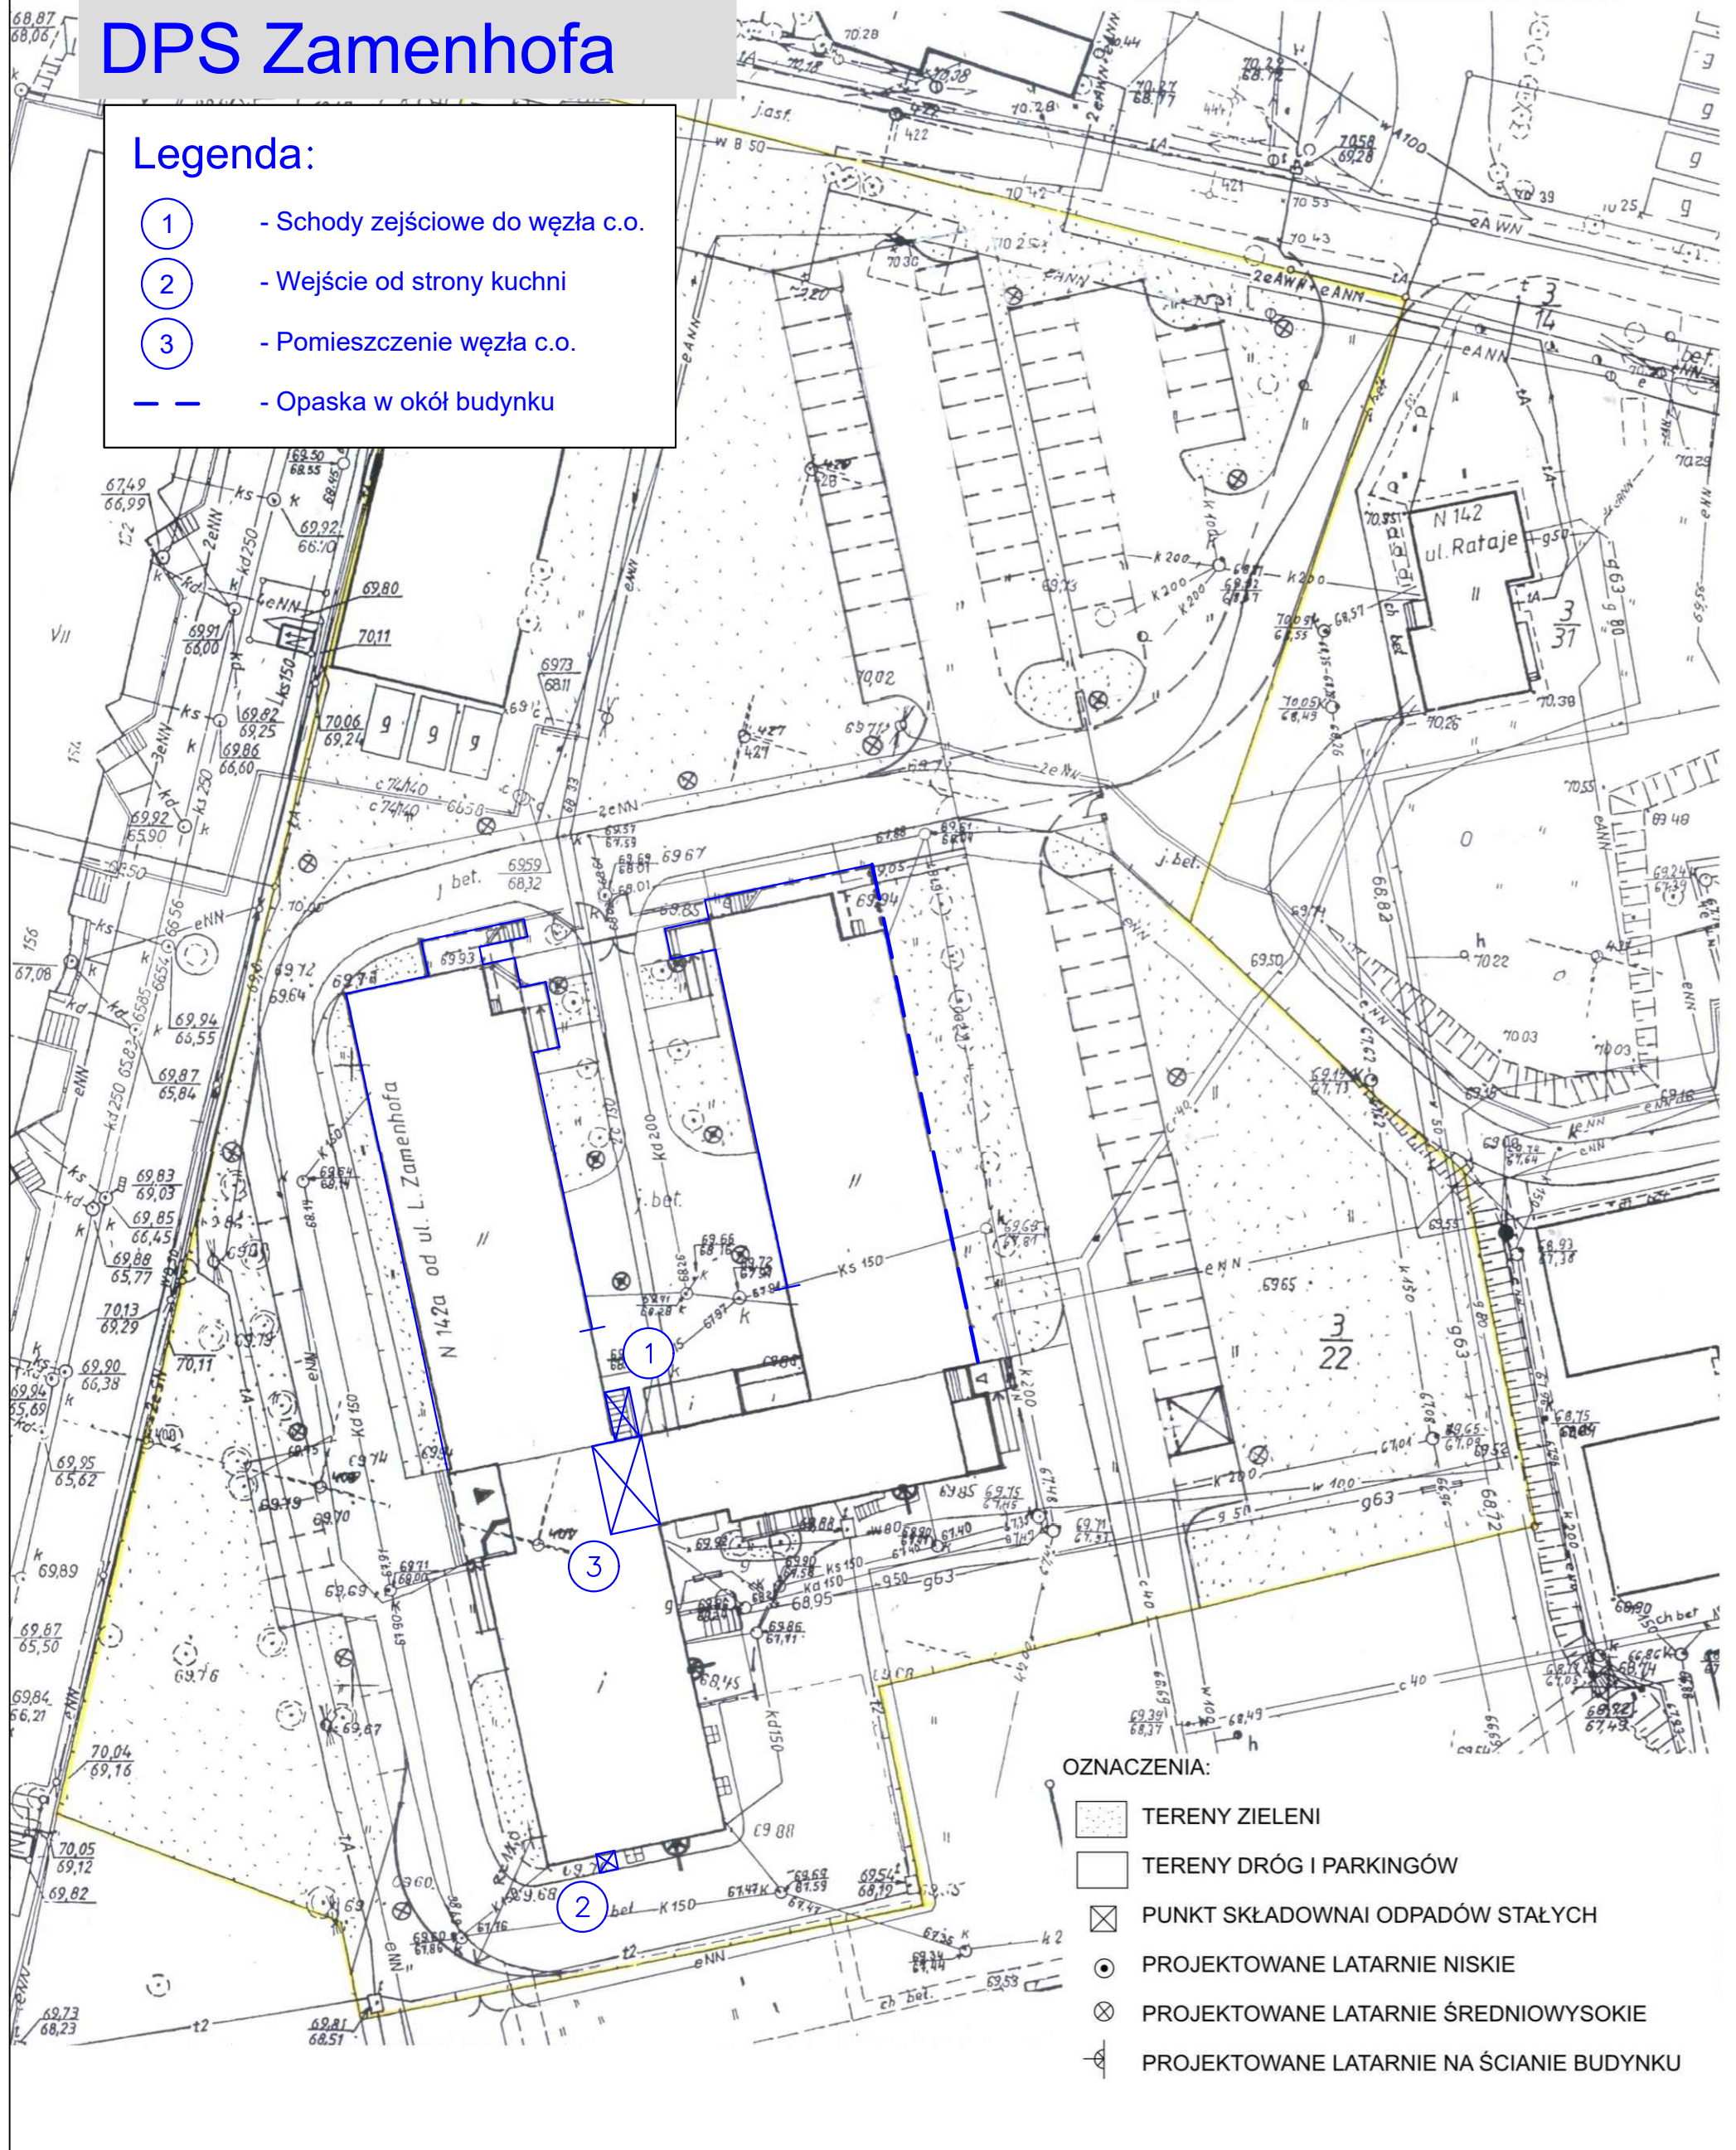

OZNACZENIA:

- ▨ TERENY ZIELENI
- ▭ TERENY DRÓG I PARKINGÓW
- ⊠ PUNKT SKŁADOWNAI ODPADÓW STAŁYCH
- ⊙ PROJEKTOWANE LATARNIE NISKIE
- ⊗ PROJEKTOWANE LATARNIE ŚREDNIOWYSOKIE
- ⊕ PROJEKTOWANE LATARNIE NA ŚCIANIE BUDYNKU