
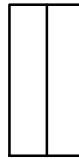
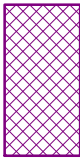
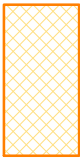


ZASADNICZEJ


Skala: 1:500

Województwo: wielkopolskie
Powiat: chodzieski
Gmina: MARGONIN - MIASTO
Obręb: MIASTO MARGONIN
Dzielnka: 423
Arkusz: 6.190.13.17.2.3
Stan na dzień: 1.10.2023
Dz. zam.: GN.6642.1.703.2023

Wykorzystanie niniejszej mapy niezgodnie z warunkami licencji podlega karze pieniężnej.
Nie wykonuje się istnienia w terenie innych nie wykazanych na niniejszej mapie elementów sieci i urządzeń terenu. Mapa może przedstawiać obiekty stanowiące treść mapy zasadniczej, które nie zostały określone z wymaganą dokładnością pomiaru, a także granice nieruchomości, które nie zostały ustalone geodezyjnie w terenie.

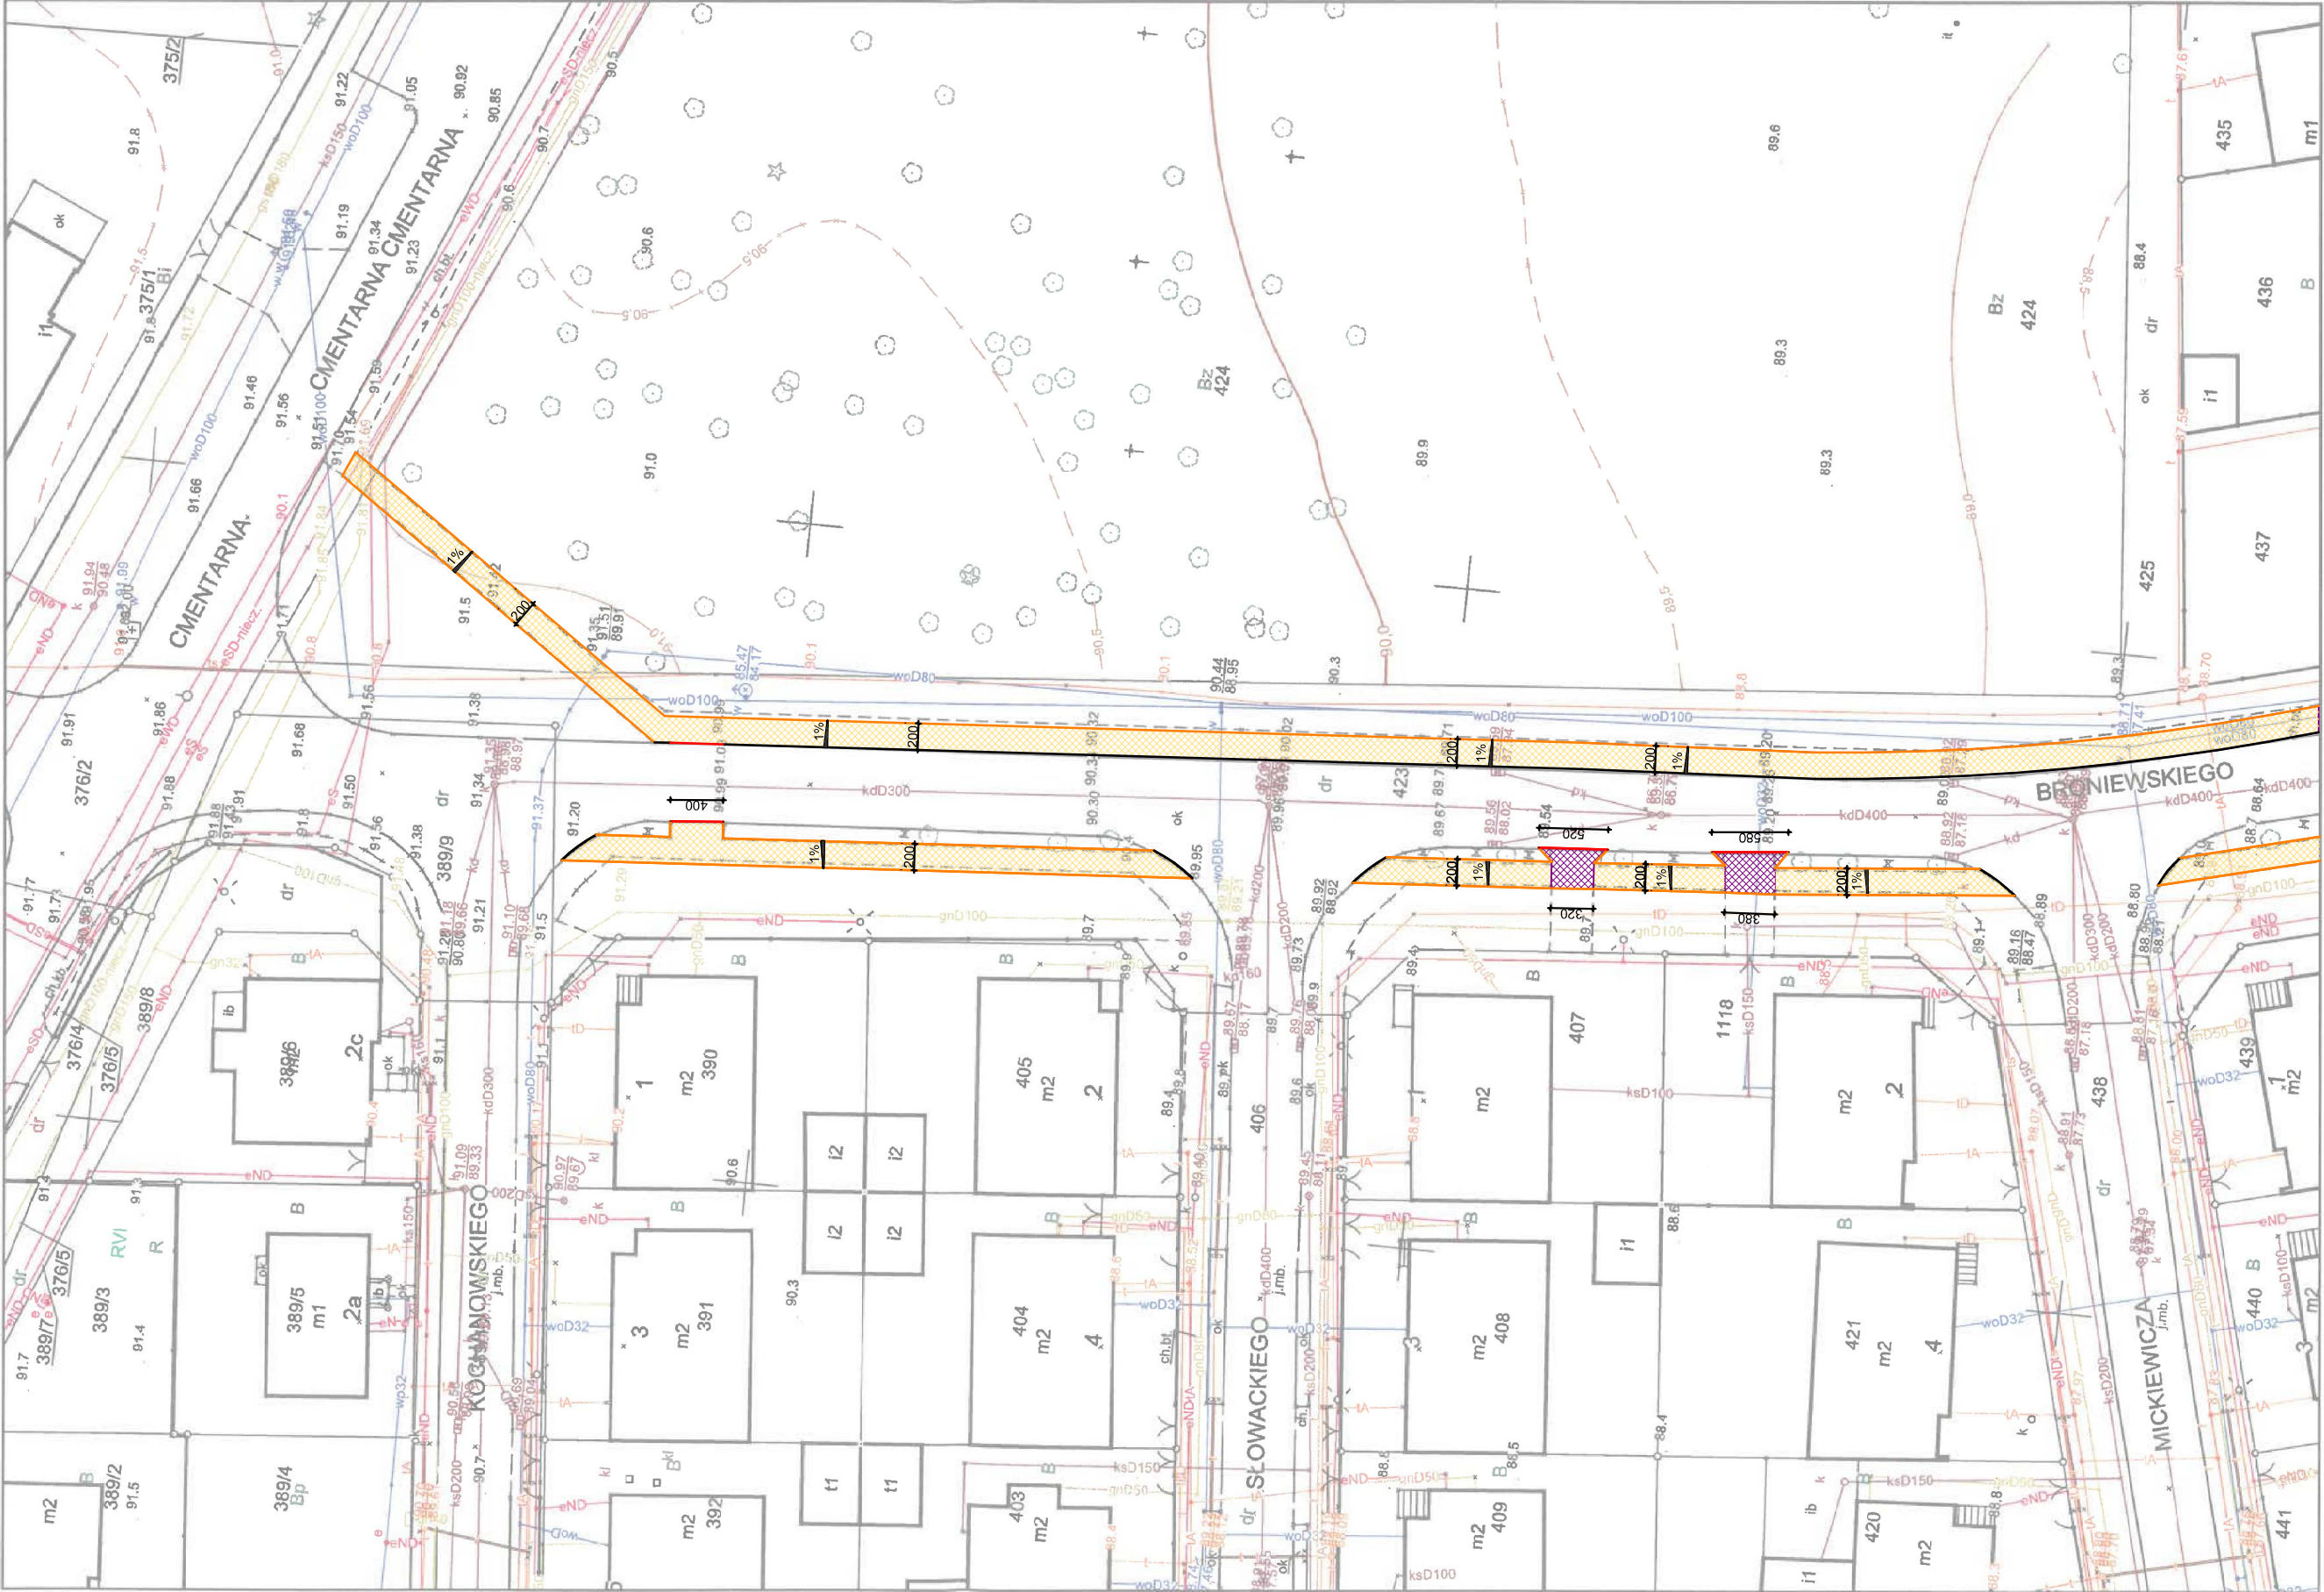

- proj. nawierzchnia z kostki betonowej gr. 6 cm (kolor szary)
- proj. nawierzchnia z kostki betonowej gr. 8 cm (kolor czerwony)
- proj. opornik betonowy o wym. 8x25 cm
- proj. krawężnik betonowy o wym. 15 x 22 cm
- ist. krawężnik betonowy o wym. 15x30 cm

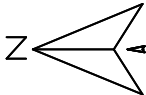

mgr inż. Maciej Nowak - upr. bud WKP/0089/POOD/08 mgr inż. Kamil Zagózda - asystent projektanta		Inwestor:		Gmina Margonin ul. Kościuszki 13, 64 -830 Margonin	
Przy współudziale:		Projekt:		Renont chodnika w ciągu ul. Broniewskiego w Margoninie dz.nr 423.424.511/14 obręb Margonin Miasto gm. Margonin	
Tytuł:		Podpisy:		Plan sytuacyjny	
NR RYS.		SKALA		DATA	
2.3		1:500		26.10.2023r.	