




Szczegół A

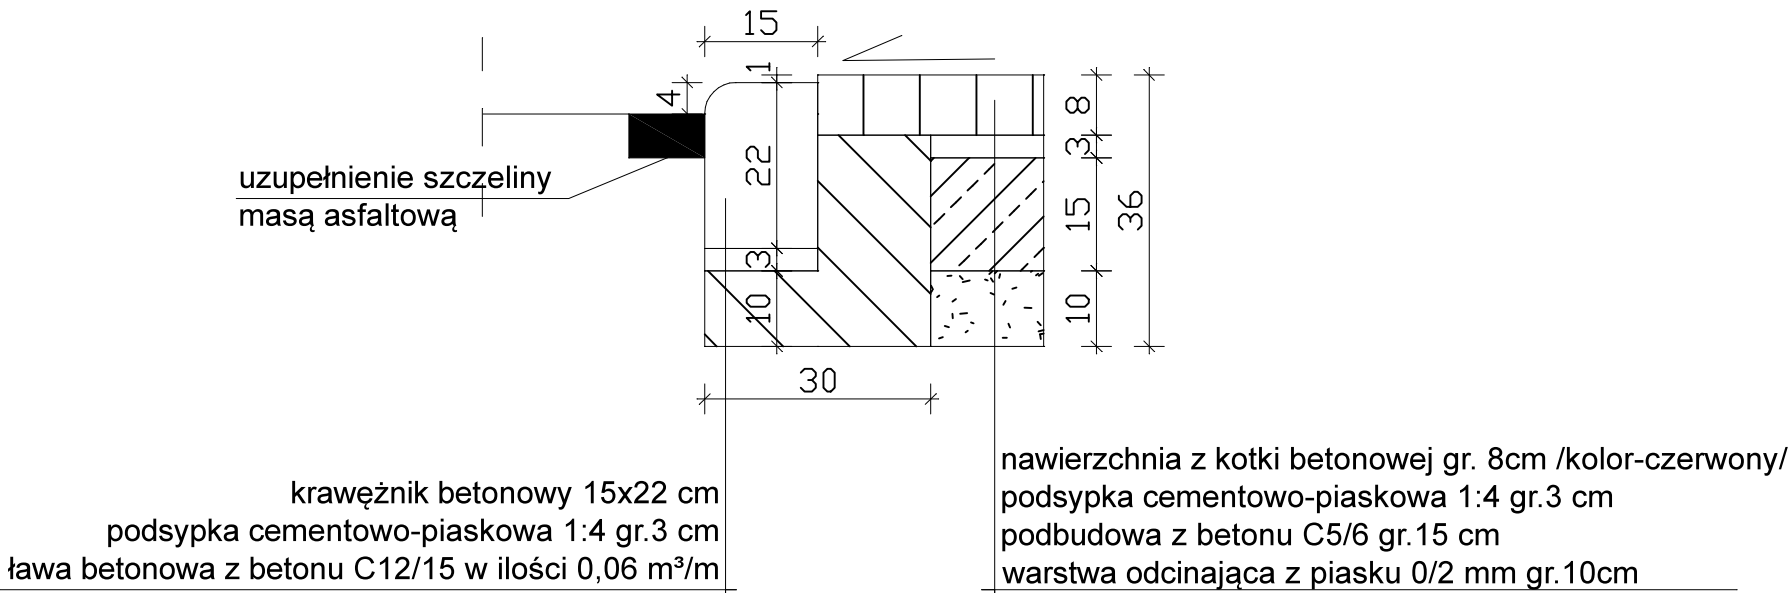

Szczegół B

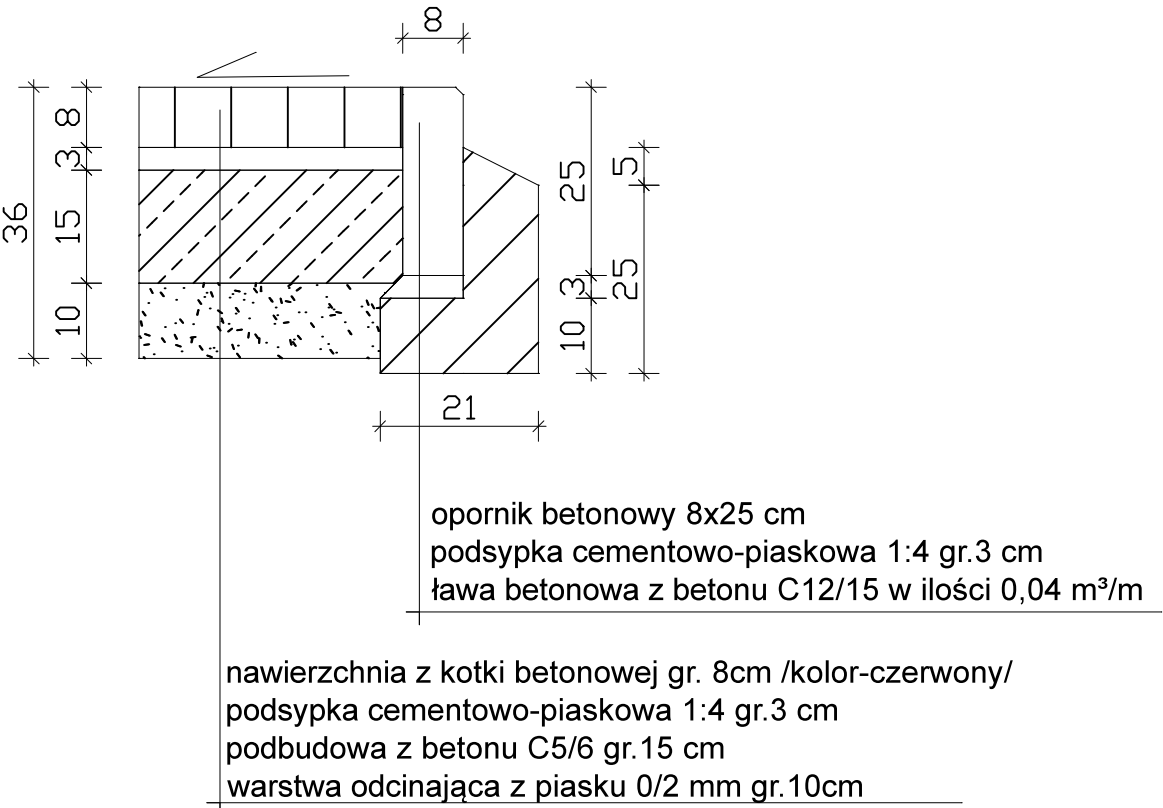

Szczegół C

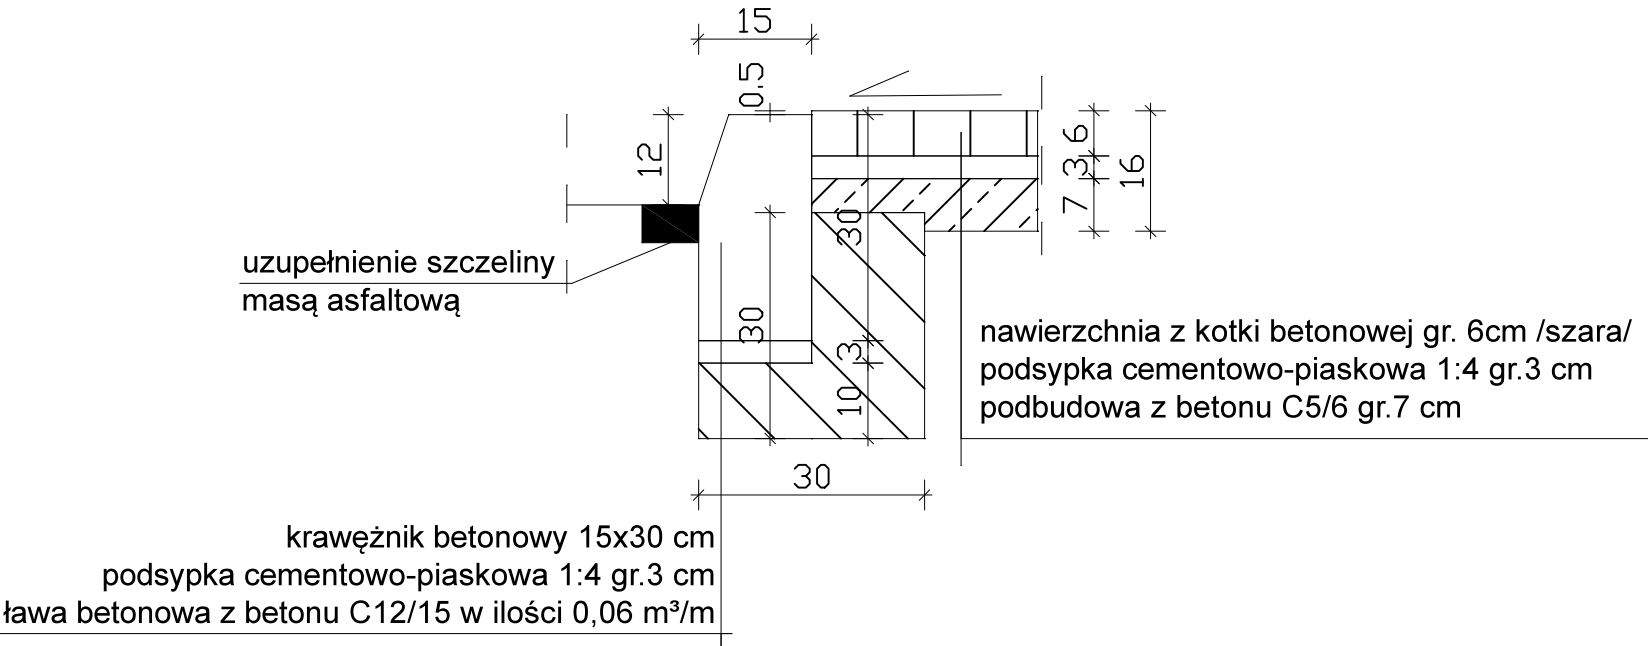

mgr inż. Maciej Nowak - upr. bud WKP/0089/POOD/08 mgr inż. Kamil Zagozda - asystent projektanta				
Inwestor:	Gmina Margonin ul. Kościuszki 13, 64 -830 Margonin			
Przy współudziale:	Zakład Usług Komunalnych w Margoninie Sp. z o. o. ul.Kościuszki 13, 64 -830 Margonin			
Projekt:	Remont chodnika w ciągu ul. Broniewskiego w Margoninie dz. nr423,424,511/14 obręb Margonin Miasto gm.Margonin			
Tytuł:	Szczegóły konstrukcyjne			
Podpisy:		NR RYS. 4	SKALA 1:10	DATA 26.10.2023r.