



skala 1:50

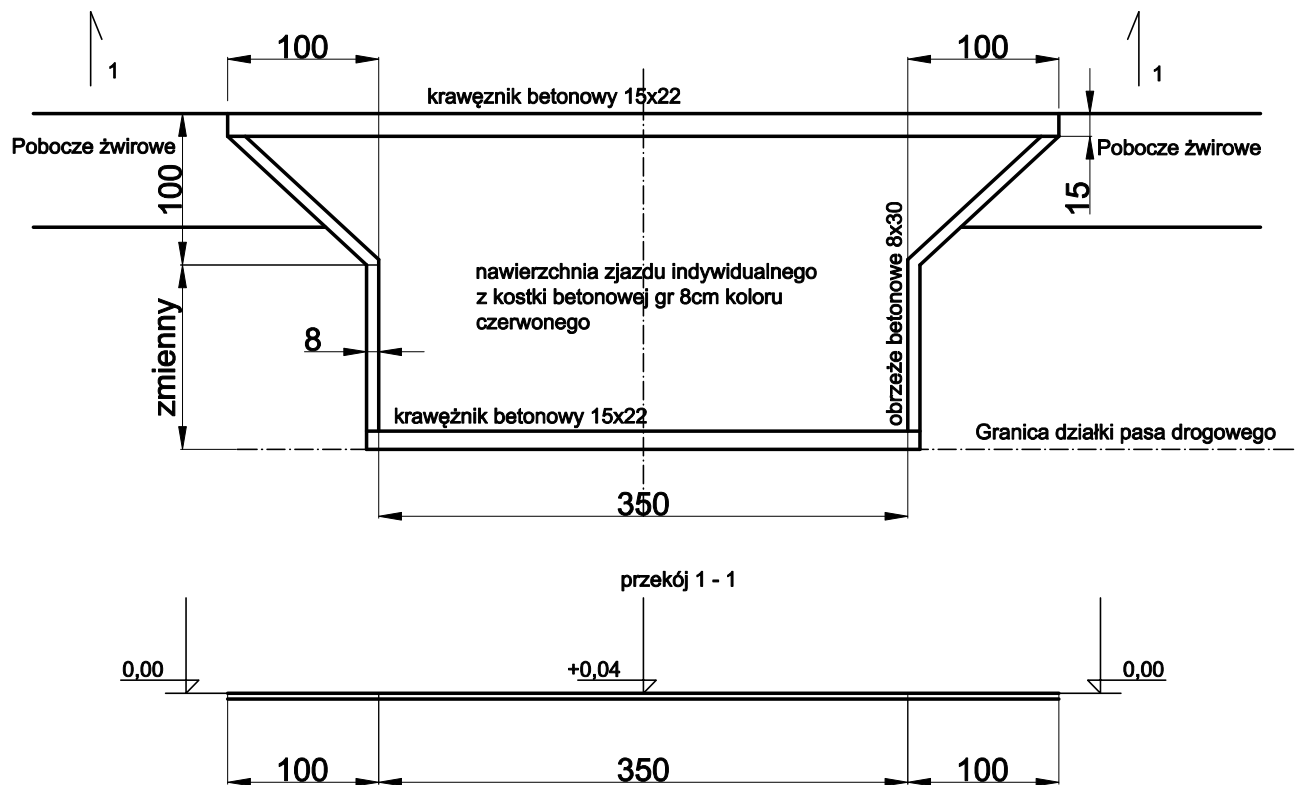

szczegóły konstrukcyjne

skala 1:10

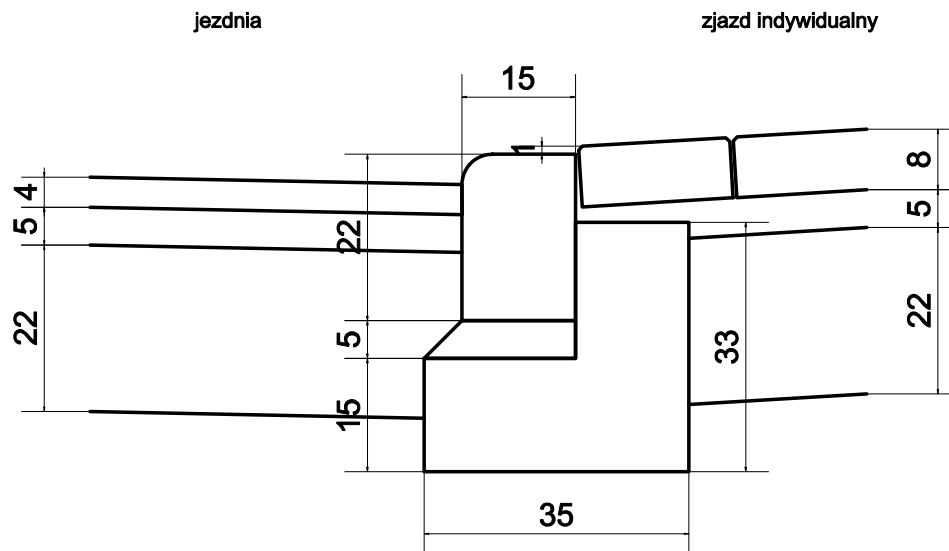

<p style="text-align: center;">Usługi Inżynierskie "A-D DROGA"</p> <p style="text-align: center;">Wielśław Urbanowicz, ul. E. Plater 15/5, 16 - 400 Suwałki</p>			
Nazwa i adres obiektu	Przebudowa drogi gminnej w miejscowości Wilkaski, gmina Giżycko		
Faza	Projekt budowlany		data: 10.2019r.
Tytuł rysunku	Zjazd indywidualny	skala 1:50	rys nr D7
Projektant	mgr inż. Wiesław Urbanowicz upr nr PDL/0106/POOD/14		
Sprawdził	mgr inż. Maciej Domysławski upr nr PDL/0035/PBD/16		
Inwestor	Gmina Giżycko ul. Mickiewicza 33, 11-500 Giżycko		