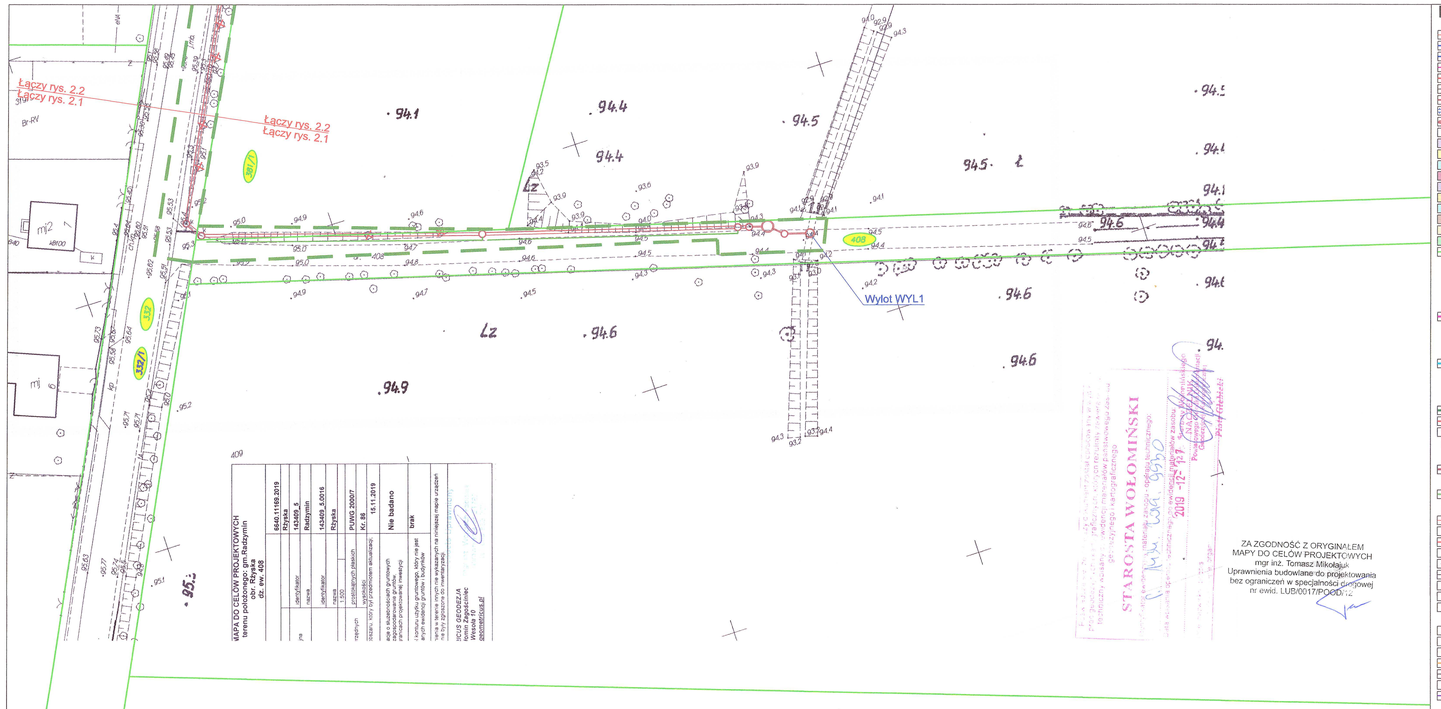

MAPA DO CELÓW PROJEKTOWYCH
Wykaz działek ewidencyjnych
obr. Rząyska
ark. mapy 0016
ark. 1

			6040.11/00.2019	Rząyska	
		identyfikator	143459_5		
	ha	nazwa	Radzymin		
		identyfikator	143459_5.0016		
		nazwa	Rząyska		
		układ	PUWG 2000/7		
		przelicznik pikseli	Kr. 66	1511.2019	
		układ współrzędnych			
		skala mapy	Nie badano		
		arkusz	brak		

Uprawnienia budowlane do projektowania bez ograniczeń w specjalności drogowej nr ewid. LUB/0017/POOD/12

ZA ZGODNOŚĆ Z ORYGINAŁEM
MAPY DO CELÓW PROJEKTOWYCH
mgr inż. Tomasz Mikołajuk
Uprawnienia budowlane do projektowania
bez ograniczeń w specjalności drogowej
nr ewid. LUB/0017/POOD/12

STAROSTA WOŁOMIŃSKI
2019 -12- 17

LEGENDA:

BRANŻA - DROGOWA
- proj. oś jezdni
- proj. krawężnik betonowy 15x30
- proj. krawężnik betonowy obniżony 15x22
- proj. obrzeża chodnikowe 8x30
- proj. opornik betonowy 12x30
- proj. krawędź zjazdów i poboczy
- proj. krawędź pobocza
- proj. rowy drogowe
- proj. przepust drogowy
- proj. jezdnia z betonu asfaltowego
- proj. chodnik z kostki brukowej betonowej gr. 6 cm
- proj. zjazd z kostki brukowej betonowej gr. 8 cm
- proj. ścieżka pieszo - rowerowa z betonu asfaltowego
- proj. zatoka autobusowa z kostki granitowej 15x17 cm
- proj. pobocze o nawierzchni twardej z kostki brukowej betonowej gr. 6 cm
- proj. pobocze o nawierzchni twardej z kostki brukowej betonowej gr. 8 cm
- proj. pobocze o nawierzchni twardej z betonu asfaltowego
- proj. pobocze utwardzone z kruszywa łamanego
- proj. pobocze gruntowe
- proj. zieleń
- granice działek ewidencyjnych
- 43 - ist. numer działki
- 43 - numer działki po podziale z przeznaczeniem pod inwestycję
- 43 - numer działki po podziale z przeznaczeniem dotychczasowym
- linia projektowanego pasa drogowego: tj. linia rozgraniczająca stanowiąca istniejący pas drogowy oraz nieruchomości które w całości planowane są do przejęcia na rzecz jednostki samorządu terytorialnego (Powiat Wołomiński, pas drogi powiatowej 4311W)
- linia projektowanego pasa drogowego: tj. linia rozgraniczająca teren będąca jednocześnie linią podziałową nieruchomości, które w części planowane są do przejęcia na rzecz jednostki samorządu terytorialnego (Powiat Wołomiński, pas drogi powiatowej 4311W)
- teren podlegający ograniczeniu w korzystaniu z nieruchomości
- granica obrębów
- granica aktualizacji mapy do celów projektowych

BRANŻA - SIEĆ KANALIZACJA DESZCZOWA
- proj. studnia betonowa sieci kanalizacji deszczowej
- proj. sieć kanalizacji deszczowej z rur PP SN8
- proj. wpust deszczowy betonowy sieci kanalizacji deszczowej
- proj. sieć kanalizacji deszczowej z rur drenażowych

BRANŻA - SIEĆ ELEKTROENERGETYCZNA / OŚWIETLENIOWA
- proj. napowietrzna sieć elektroenergetyczna niskiego napięcia
- proj. słup sieci elektroenergetycznej niskiego napięcia
- proj. kablowa sieć elektroenergetyczna niskiego napięcia
- ist. słup sieci elektroenergetycznej niskiego napięcia do rozbiórki
- ist. oprawa oświetlenia ulicznego zawieszona na słupie sieci elektroenergetycznej niskiego napięcia do rozbiórki
- ist. sieć elektroenergetyczna niskiego napięcia do rozbiórki
- proj. słup sieci elektroenergetycznej oświetlenia ulicznego
- ist. szafa złącza kablowego sieci elektroenergetycznej niskiego napięcia do rozbiórki
- proj. szafa złącza kablowego sieci elektroenergetycznej niskiego napięcia

BRANŻA - SIEĆ TELEKOMUNIKACYJNA
- ist. słup sieci telekomunikacyjnej do rozbiórki
- proj. słup sieci telekomunikacyjnej
- proj. napowietrzna sieć telekomunikacyjna
- proj. kablowa sieć telekomunikacyjna
- ist. sieć telekomunikacyjna do rozbiórki
- proj. studnia sieci telekomunikacyjnej kanału technologicznego
- proj. kablowa sieć telekomunikacyjna kanału technologicznego

BRANŻA - ZIELEŃ
- ist. drzewa do wycinki

SCHEMAT ZJAZDU INDYWIDUALNEGO (chodnik / ciąg pieszo - rowerowy)
szerokość zmienna
wg. PZT 0,75
gr. pasa drogowego
pobocze 1,50
chodnik
ok. zjazdu
jezdnia
min. 2,00
1,50

SCHEMAT ZJAZDU INDYWIDUALNEGO / PUBLICZNEGO (chodnik / ciąg pieszo - rowerowy)
szerokość zmienna
wg. PZT 0,75
R 5,00 dla 3,00*
R 5,00 dla 3,00*
min. 2,00
1,00

Uwaga:
* R=3,00 m zastosować na zjazdach indywidualnych

SCHEMAT ZJAZDU PUBLICZNEGO (chodnik / ciąg pieszo - rowerowy)
szerokość zmienna
wg. PZT 0,75
R 5,00 dla 3,00*
R 5,00 dla 3,00*
1,00

Uwaga:
* R=3,00 m zastosować na zjazdach indywidualnych

SCHEMAT ZJAZDU INDYWIDUALNEGO (chodnik / ciąg pieszo - rowerowy)
szerokość zmienna
wg. PZT 0,75
1,50
1,50
1,00

Mazowiecki Urząd Wojewódzki w Warszawie
Wydział Infrastruktury
Delegatura Państwowa Zarządowa w Ciechanie
ul. gen. Augusta Emila Fieldorfa „Nila" 15
07-410 Ostrołęka

ZAŁĄCZNIK NR 1
DO DECYZJI
O ZEZWOLENIU NA REALIZACJĘ
INWESTYCJI DROGOWEJ
nr K/1/2022 znak: WKI.7722.2.2021.KP
z dnia 15.02.2022 r.

Szkic orientacyjny w skali 1:15 000
- odc. drogi powiatowej nr 4311W objęty opracowaniem

Z up. WOJEWO... [illegible]

INWESTOR:	**ZARZĄD POWIATU WOŁOMIŃSKIEGO** ul. Prądzyńskiego 3 05-200 Wołomin
JEDNOSTKA PROJEKTOWANIA:	Spółdzielnia Pracy, Biuro Projektów Drogowych "TMP PROJEKT" ul. Krzyżówki 7 lok. 23, 03-192 Warszawa tel. 506-426-712 email: biuro@tmpprojekt.pl

NAZWA OBIEKTU BUDOWLANEGO:
Rozbudowa drogi powiatowej nr 4311W (ul. Słoneczna) na odcinku od działki ew. nr 319/10 obręb 0016-Rząyska do ronda w miejscowości Stary Kraszew na połączeniu ulic Radzymińska, Świętojańska i Jana Pawła II, gm. Radzymin, gm. Klembów

ADRES:
woj. mazowieckie, powiat wołomiński, gm. Radzymin, gm. Klembów

STADIUM:	*BRANŻA:*
PROJEKT BUDOWLANY	**WIELOBRANŻOWA**

TYTUŁ RYSUNKU: **Projekt zagospodarowania terenu** — *SKALA:* **1:500**

STANOWISKO:	*IMIĘ I NAZWISKO:*	*SPECJALNOŚĆ:*	*NR UPRAWNIEŃ:*	*PODPIS:*
Projektant	mgr inż. Tomasz Mikołajuk	drogowa	LUB/0017/POOD/12	
Sprawdzający	mgr inż. Michał Łazowski	inżynieryjna drogowa	MAZ/0509/PBD/15	
Projektant	mgr inż. Konrad Suliński	kanalizacja deszczowa	MAZ/0213/POOS/10	
Sprawdzający	mgr inż. Sebastian Durda	kanalizacja deszczowa	MAZ/0343/POOS/14	
Projektant	mgr inż. Sławomir Daniszewski	elektroenergetyczna	MAZ/0149/PWOE/11	
Sprawdzający	mgr inż. Piotr Sobiejewski	elektroenergetyczna	MAZ/0271/PWOE/14	
Projektant	mgr inż. Piotr Dudek	telekomunikacyjna	MAP/0249/PWOT/06	
Sprawdzający	mgr inż. Szymon Bigaj	telekomunikacyjna	MAP/0661/PWBT/15	

DATA: **LISTOPAD 2021** — *NR RYSUNKU:* **2.1**