LEGENDA:

BRANŻA - DROGOWA

- proj. oś jezdni
- proj. krawężnik betonowy 15x30
- proj. krawężnik betonowy obniżony 15x22
- proj. obrzeża chodnikowe 8x30
- proj. opornik betonowy 12x30
- proj. krawędź zjazdów i poboczy
- proj. krawędź pobocza
- proj. rowy drogowe
- proj. przepust drogowy
- proj. jezdnia z betonu asfaltowego
- proj. chodnik z kostki brukowej betonowej gr. 6 cm
- proj. zjazd z kostki brukowej betonowej gr. 8 cm
- proj. ścieżka pieszo - rowerowa z betonu asfaltowego
- proj. zatoka autobusowa z kostki granitowej 15x17 cm
- proj. pobocze o nawierzchni twardej z kostki brukowej betonowej gr. 6 cm
- proj. pobocze o nawierzchni twardej z kostki brukowej betonowej gr. 8 cm
- proj. pobocze o nawierzchni twardej z betonu asfaltowego
- proj. pobocze utwardzone z kruszywa łamanego
- proj. pobocze gruntowe
- proj. zieleń
- granice działek ewidencyjnych
- 43 - ist. numer działki
- 43 - numer działki po podziale z przeznaczeniem pod inwestycję
- 43 - numer działki po podziale z przeznaczeniem dotychczasowym
- linia projektowanego pasa drogowego: tj. linia rozgraniczająca stanowiąca istniejący pas drogowy oraz nieruchomości które w całości planowane są do przejęcia na rzecz jednostki samorzadu terytorialnego (Powiat Wołomiński, pas drogi powiatowej 4311W)
- linia projektowanego pasa drogowego: tj. linia rozgraniczająca teren będąca jednocześnie linią podziałową nieruchomości, które w części planowane są do przejęcia na rzecz jednostki samorzadu terytorialnego (Powiat Wołomiński, pas drogi powiatowej 4311W)
- teren podlegający ograniczeniu w korzystaniu z nieruchomości
- granica obrębów
- granica aktualizacji mapy do celów projektowych

BRANŻA - SIEĆ KANALIZACJA DESZCZOWA

- proj. studnia betonowa sieci kanalizacji deszczowej
- proj. sieć kanalizacji deszczowej z rur PP SN8
- proj. wpust deszczowy betonowy sieci kanalizacji deszczowej
- proj. sieć kanalizacji deszczowej z rur drenażowych

BRANŻA - SIEĆ ELEKTROENERGETYCZNA / OŚWIETLENIOWA

- proj. napowietrzna sieć elektroenergetyczna niskiego napięcia
- proj. słup sieci elektroenergetycznej niskiego napięcia
- proj. kablowa sieć elektroenergetyczna niskiego napięcia
- ist. słup sieci elektroenergertycznej niskiego napięcia do rozbiórki
- ist. oprawa oświetlenia ulicznego zawieszona na słupie sieci elektroenergetycznej niskiego napięcia do rozbiórki
- ist. sieć elektroenergetyczna niskiego napięcia do rozbiórki
- proj. słup sieci elektroenergetycznej oświetlenia ulicznego
- ist. szafa złącza kablowego sieci elektroenergetycznej niskiego napięcia do rozbiórki
- proj. szafa złącza kablowego sieci elektroenergetycznej niskiego napięcia

BRANŻA - SIEĆ TELEKOMUNIKACYJNA

- ist. słup sieci telekomunikacyjnej do rozbiórki
- proj. słup sieci telekomunikacyjnej
- proj. napowietrzna sieć telekomunikacyjna
- proj. kablowa sieć telekomunikacyjna
- ist. sieć telekomunikacyjna do rozbiórki
- proj. studnia sieci telekomunikacyjnej kanału technologicznego
- proj. kablowa sieć telekomunikacyjna kanału techniologicznego

BRANŻA - ZIELEŃ

- ist. drzewa do wycinki

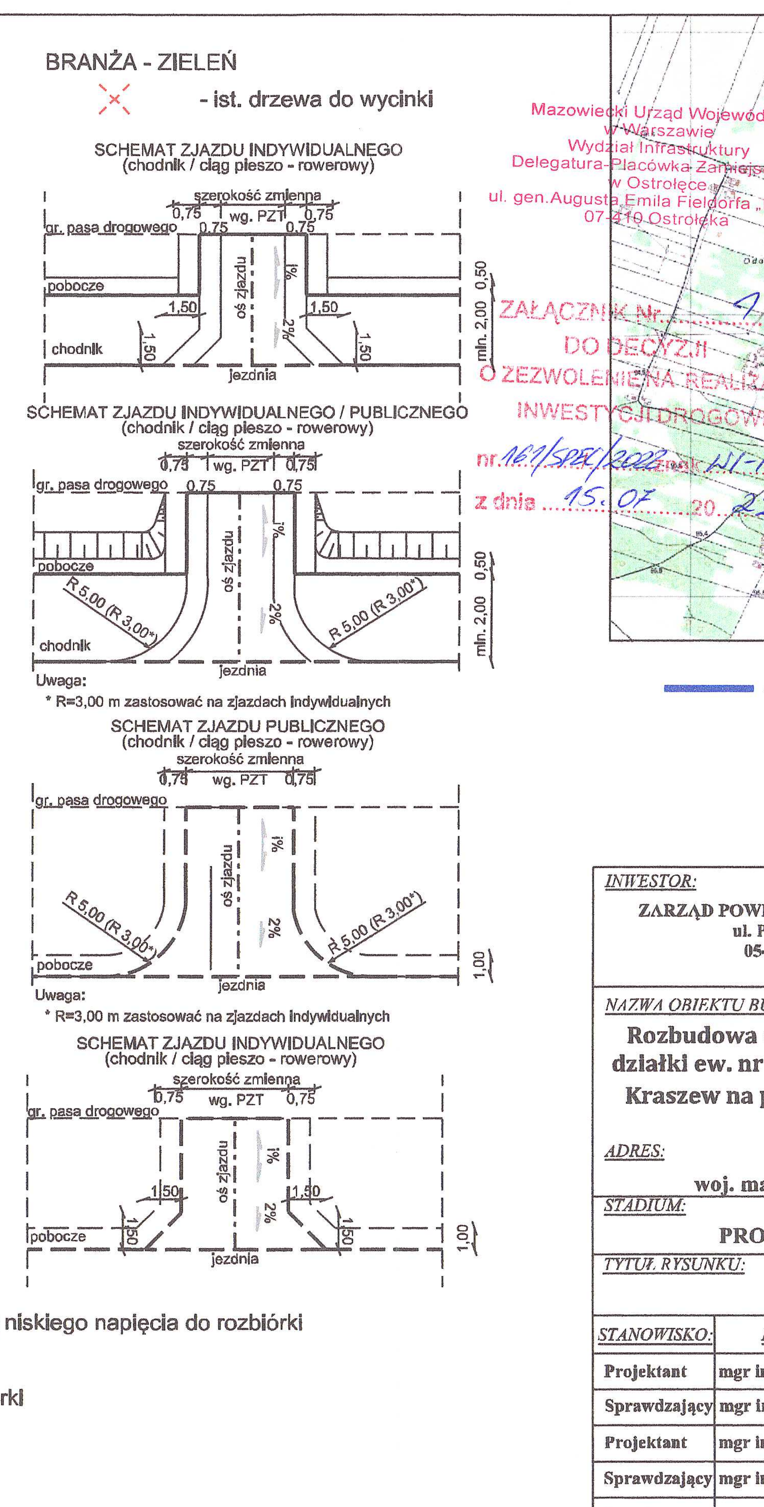

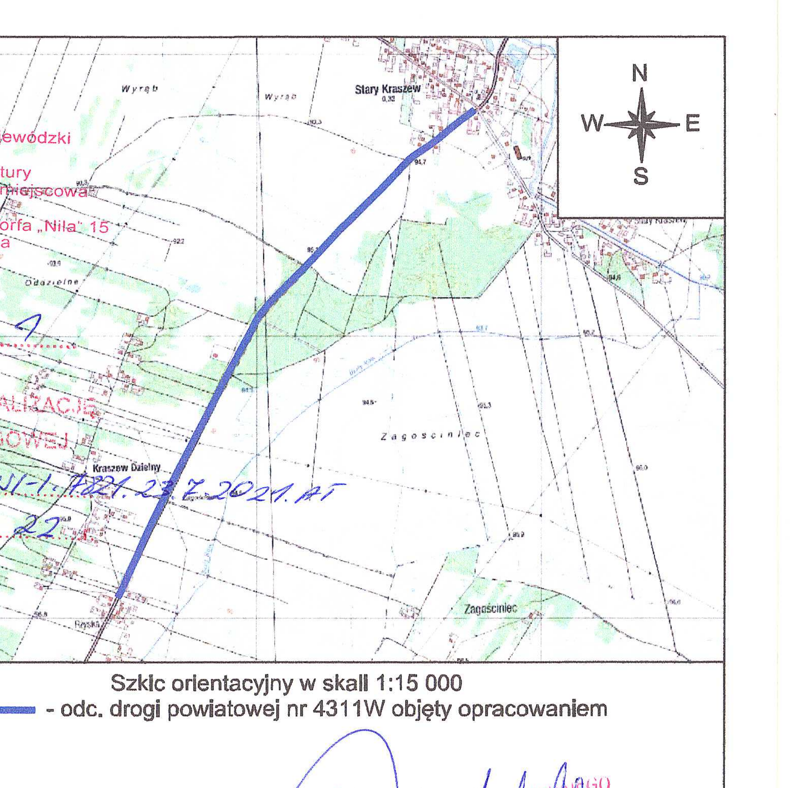

Szkic orientacyjny w skali 1:15 000
- odc. drogi powiatowej nr 4311W objęty opracowaniem

INWESTOR: ZARZĄD POWIATU WOŁOMIŃSKIEGO, ul. Prądzyńskiego 3, 05-200 Wołomin		JEDNOSTKA PROJEKTOWANIA: TMP Projekt Biuro Projektów Drogowych. Szydłowski Piotr, Biuro Projektów Drogowych "TMP PROJEKT", ul. Krzyżówki 3 lok. U3, 03-193 Warszawa, tel. 506-426-712, e-mail: biuro@tmpprojekt.pl		
NAZWA OBIEKTU BUDOWLANEGO: **Rozbudowa drogi powiatowej nr 4311W (ul. Słoneczna) na odcinku od działki ew. nr 319/10 obręb 0016-Rżyska do ronda w miejscowości Stary Kraszew na połączeniu ulic Radzymińska, Świętojańska i Jana Pawła II, gm. Radzymin, gm. Klembów**				
ADRES: woj. mazowieckie, powiat wołomiński, gm. Radzymin, gm. Klembów				
STADIUM: PROJEKT BUDOWLANY		BRANŻA: WIELOBRANŻOWA		
TYTUŁ RYSUNKU: Projekt zagospodarowania terenu				SKALA: 1:500
STANOWISKO:	IMIĘ I NAZWISKO:	SPECJALNOŚĆ:	NR UPRAWNIEŃ:	PODPIS:
Projektant	mgr inż. Tomasz Mikołajuk	drogowa	LUB/0017/POOD/12	
Sprawdzający	mgr inż. Michał Łazowski	inżynieryjna drogowa	MAZ/0509/PBD/15	
Projektant	mgr inż. Konrad Suliński	kanalizacja deszczowa	MAZ/0213/POOS/10	
Sprawdzający	mgr inż. Sebastian Durda	kanalizacja deszczowa	MAZ/0343/POOS/14	
Projektant	mgr inż. Sławomir Daniszewski	elektroenergetyczna	MAZ/0149/PWOE/11	
Sprawdzający	mgr inż. Piotr Sobiejewski	elektroenergetyczna	MAZ/0271/POOE/14	
Projektant	mgr inż. Piotr Dudek	telekomunikacyjna	MAP/0249/PWOT/06	
Sprawdzający	mgr inż. Szymon Bigaj	telekomunikacyjna	MAP/0661/PWBT/15	
DATA:	LISTOPAD 2021		NR RYSUNKU:	2.4