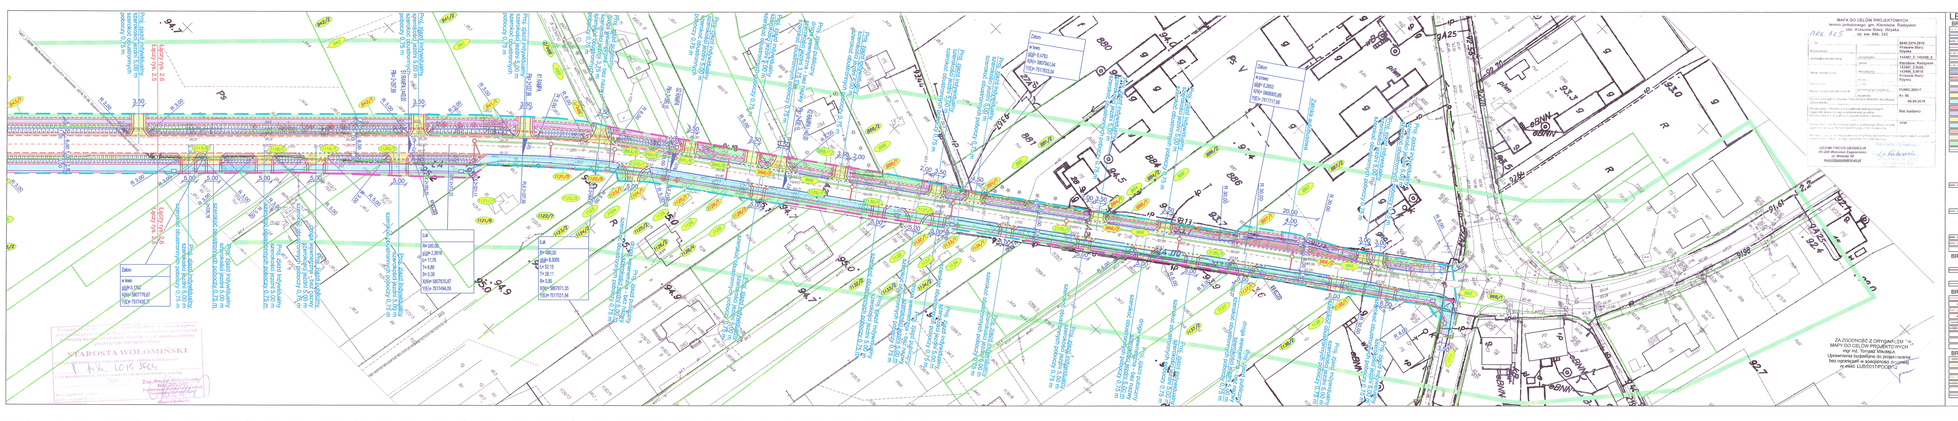

MAPA DO CELÓW PROJEKTOWYCH
terenu zmiliorowego- gm. Kleszczów, Radzyński
obr. Kraszew Stary- Stynka
ark. dw. 849, 852

ZA ZGODNOŚĆ Z ORYGINAŁEM
MAPY DO CELÓW PROJEKTOWYCH
mgr inż. Tomasz Mikołajuk
Uprawnienia do wykonywania samodzielnych
bez ograniczeń w specjalności GEODEZJA
nr ewid. LUB/0317/POOM/12

GEOMETRYCZNE ODDZIELENIE
DO CELÓW PROJEKTOWYCH
ul. Wiosenna 15
mirosławkowalczyk@op.pl

LEGENDA:

BRANŻA - DROGOWA
- proj. ciąg pieszo
- proj. krawężnik betonowy 15x30
- proj. krawężnik betonowy obniżony 15x22
- proj. obrzeża chodnikowe 8x30
- proj. ogumik betonowy 12x30
- proj. krawężnik zjazdowe i pobocza
- proj. krawężnik pobocza
- proj. rowy drogowe
- proj. rów trapezowy
- proj. ścieżka z betonu asfaltowego
- proj. chodnik z kostki brukowej betonowej gr. 8 cm
- proj. zjazd z kostki brukowej betonowej gr. 8 cm
- proj. ścieżka pieszo - rowerowa z betonu asfaltowego
- proj. zatoka autobusowa z kostki brukowej 15x17 cm
- proj. pobocze o nawierzchni bardzej z kostki brukowej betonowej gr. 6 cm
- proj. pobocze o nawierzchni bardzej z kostki brukowej betonowej gr. 8 cm
- proj. pobocze o nawierzchni bardzej z betonu asfaltowego
- proj. pobocze utwardzone z kruszywa łamanego
- proj. pobocze gruntowe
- proj. daleń
- granice działek ewidencyjnych
- (1) - list. numer działki
- (1) - numer działki po podziale z przeznaczeniem pod inwestycję
- (1) - numer działki po podziale z przeznaczeniem dotychczasowym
- linia projektowanego pasa drogowego; tj. linia rozgraniczająca stanowiąca jednocześnie linię podziałową nieruchomości, która w całości planowane są do przejęcia na rzecz jednostki samorządu terytorialnego (Powiat Wołomiński, gmina Dobre Miasto)
- linia projektowanego pasa drogowego; tj. linia rozgraniczająca teren będąca jednocześnie linią podziałową nieruchomości, która w części planowane są do przejęcia na rzecz jednostki samorządu terytorialnego (Powiat Wołomiński, gmina Dobre Miasto)
- teren podlegający ograniczeniu w korzystaniu z nieruchomości
- granica obrębów
- granica aktualizacji mapy do celów projektowych

BRANŻA - SIEĆ KANALIZACJA DESZCZOWA
- proj. studnia betonowa sieci kanalizacji deszczowej
- proj. sieć kanalizacji deszczowej z rur PP SN8
- proj. wpust deszczowy sieci kanalizacji deszczowej
- proj. sieć kanalizacji deszczowej z rur dwuwarstwowych

BRANŻA - SIEĆ ELEKTROENERGETYCZNA I ODWODNIENIOWA
- proj. napowietrzna sieć elektroenergetyczna niskiego napięcia
- proj. słup sieci elektroenergetycznej niskiego napięcia
- proj. kablowa sieć elektroenergetyczna niskiego napięcia
- lst. słup sieci elektroenergetycznej niskiego napięcia do rozbiórki
- lst. oprawa oświetlenia ulicznego zwieszona na słupie sieci elektroenergetycznej niskiego napięcia do rozbiórki
- proj. oprawa oświetlenia ulicznego zwieszona na słupie
- proj. słup sieci elektroenergetycznej oświetlenia ulicznego
- lst. szafa złącza kablowego sieci elektroenergetycznej niskiego napięcia do rozbiórki
- proj. szafa złącza kablowego sieci elektroenergetycznej niskiego napięcia

BRANŻA - SIEĆ TELEKOMUNIKACYJNA
- lst. słup sieci telekomunikacyjnej do rozbiórki
- proj. słup sieci telekomunikacyjnej
- proj. napowietrzna sieć telekomunikacyjna
- proj. kablowa sieć telekomunikacyjna
- lst. sieć telekomunikacyjna do rozbiórki
- proj. studnia sieci telekomunikacyjnej kanału technologicznego
- proj. kablowa sieć telekomunikacyjna kanału technologicznego

BRANŻA - ZIELEŃ
- lst. drzewa do wyrębki

SCHEMAT ZJAZDU INDYWIDUALNEGO
(Działki - Dąg Zdroju - rowerowy)

SCHEMAT ZJAZDU INDYWIDUALNEGO PUBLICZNEGO
(Działki - Dąg Zdroju - rowerowy)

* ZJAZD do zastosowania na działkach drogowskazach

SCHEMAT ZJAZDU PUBLICZNEGO
(Działki - Dąg Zdroju - rowerowy)

* ZJAZD do zastosowania na działkach drogowskazach

SCHEMAT ZJAZDU PUBLICZNEGO
(Działki - Dąg Zdroju - rowerowy)

* ZJAZD do zastosowania na działkach drogowskazach

Szkic orientacyjny w skali 1:15 000
- odc. drogi powiatowej Nr 4311W objęty opracowaniem

INWESTOR:
ZARZĄD POWIATU WOŁOMIŃSKIEGO
ul. Prądzyńskiego 3
05-200 Wołomin

JEDNOSTKA PROJEKTOWANIA:
Inżynierskie Biuro Projektowe Drogownictwa
mgr inż. Tomasz Mikołajuk
05-200 Wołomin, ul. Wiosenna 15
tel. 606 174 174
www.ibpdrogownictwo.pl

NAZWA OBIEKTU: PROJEKT (STUDIUM):

Rozbudowa drogi powiatowej nr 4311W (ul. Słoneczna) na odcinku od działki ew. nr 319/10 obręb 0016-Rząśnik do rondla w miejscowości Stary Kraszew na połączeniu ulic Radzymińska, Świętojańska i Jana Pawła II, gm. Radzymin, gm. Klembów

ADRES: wsi, miejscowości, powiat wołomiński, gm. Radzymin, gm. Klembów

SPECJALNE: PROJEKT BUDOWLANY BRANŻA: WIELOBRANŻOWA

TYPU WYDANIU: SKALA: 1:250

Projekt zagospodarowania terenu

STANOWISKO	IMIĘ I NAZWISKO	SPECJALNOŚĆ	NR UPRAWNIEŃ	PODPIS
Projektował	inż. Tomasz Mikołajuk	drogowa	LUBM/0317/POOM/12	
Sprawdzał(a)	inż. Michał Lasowski	inżynieryjna drogowa	MAZ/0009/PWOD/15	
Projektował	inż. Konrad Sulbiński	konstrukcja drogowa	WAW/0319/POOM/16	
Sprawdzał(a)	inż. Sebastian Dawda	konstrukcja drogowa	WAW/0439/POOM/16	
Projektował	inż. Sławomir Duszkowski	elektroenergetyczna	WAW/0499/POOM/11	
Sprawdzał(a)	inż. Piotr Sobiczyński	elektroenergetyczna	WAW/0174/POOM/14	
Projektował	inż. Piotr Dudek	sieci telekomunikacyjne	WAW/0049/POOM/06	
Sprawdzał(a)	inż. Szymon Bigaj	sieci telekomunikacyjne	WAW/0044/POOM/10	

DATA: LISTOPAD 2021 NR EWIDENCYJNY: 2/A