


Przekrój konstrukcyjny normalny

od km 0+343.22 do km 0+680.88

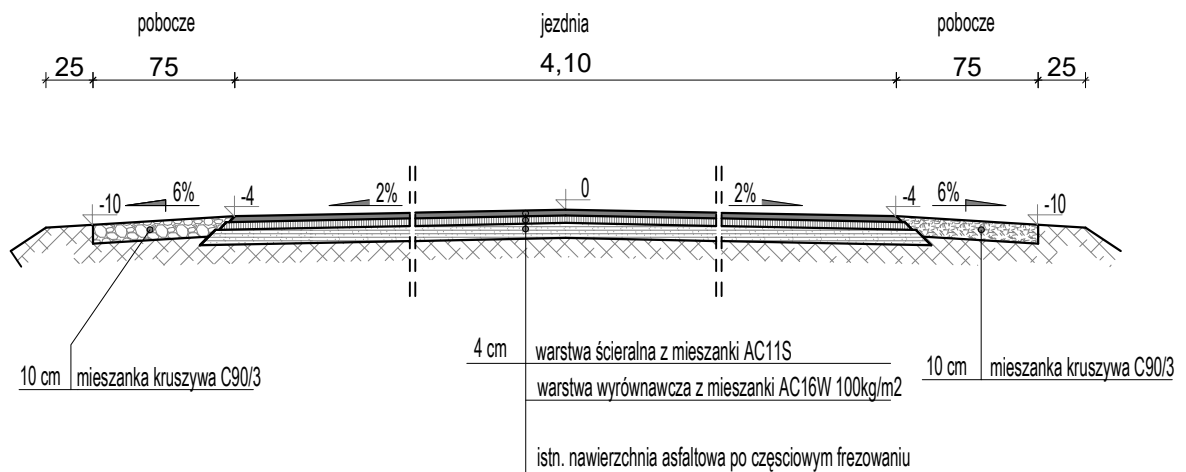

Nazwa opracowania:

PROJEKT TECHNICZNY

roads
projekt

Martyna Szewczyk
ul. Sierakowicka 27
96-100 Skierniewice

Inwestor:

Gmina Mszczonów
Plac Piłsudskiego 1, 96-320 Mszczonów



Nazwa obiektu: Remont drogi gminnej nr 470156W ul. Długiej
w m. Wygnanka, Bronisławka gm. Mszczonów

Adres inwestycji: gm. Mszczonów pow. żyrardowski woj. mazowieckie

Tytuł rysunku:

Przekrój konstrukcyjny

Stadium

Funkcja

Imię i nazwisko

Podpis

PB

BRANŻA DROGOWA

Projektant:

mgr inż. Marcin Szewczyk

upr. bud. nr LOD/2128/POOD/13
do projektowania bez ograniczeń
w specjalności drogowej
upr. bud nr LOD/2688/OWOD/15
do kierowania robotami budowlanymi bez
ograniczeń w specjalności inżynierskiej drogowej

Nr
rys.
5

Data: listopad 2022 r.

Skala: 1:40