
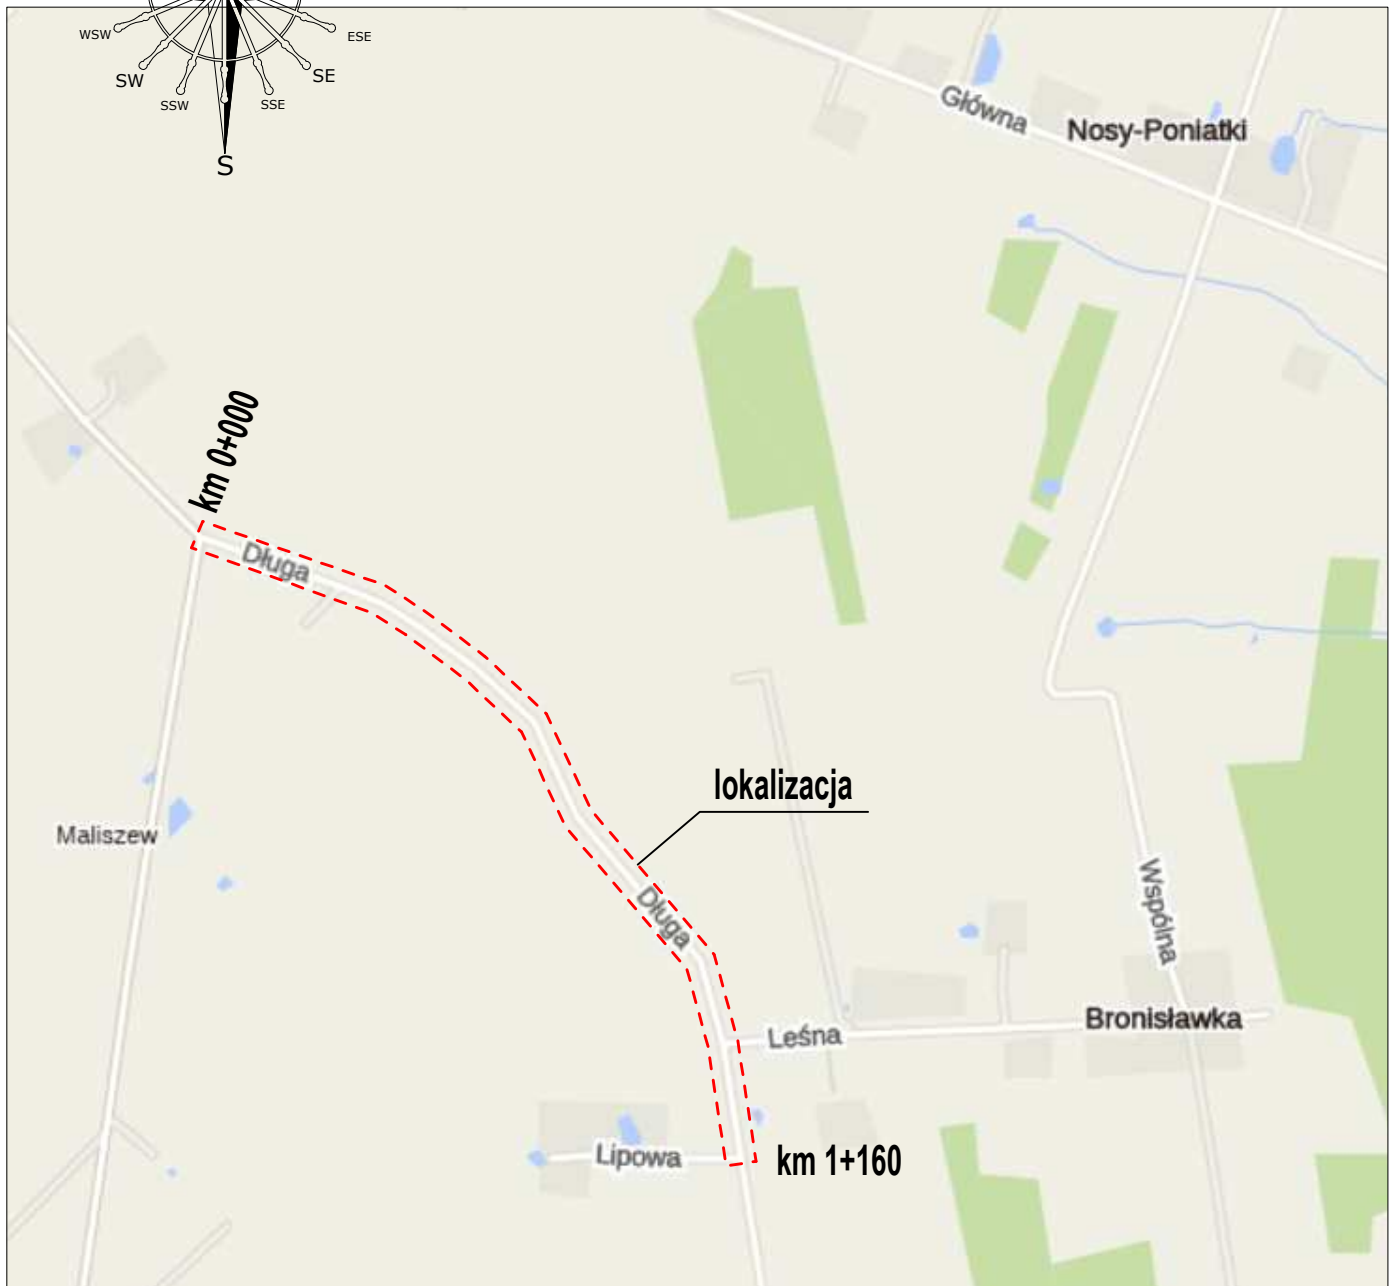


# Miasto Mszczonów

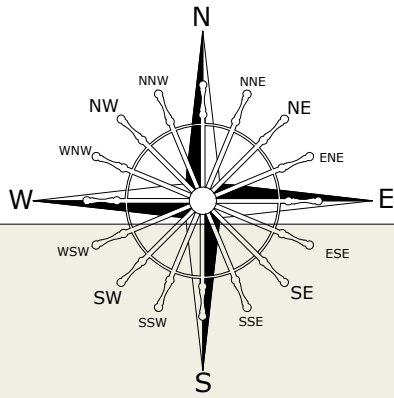

Nazwa opracowania:

## PROJEKT TECHNICZNY

**roads**  
projekt

Martyna Szewczyk  
ul. Sierakowicka 27  
96-100 Skierniewice

Inwestor:

Gmina Mszczonów  
Plac Piłsudskiego 1, 96-320 Mszczonów



Nazwa obiektu: Remont drogi gminnej nr 470156W ul. Długiej  
w m. Wygnanka, Bronisławka gm. Mszczonów

Adres inwestycji: gm. Mszczonów pow. żyrardowski woj. mazowieckie

Tytuł rysunku:

Orientacja

Stadium

Funkcja

Imię i nazwisko

Podpis

**PB**

BRANŻA DROGOWA

Projektant:

mgr inż. Marcin Szewczyk

upr. bud. nr LOD/2128/POOD/13  
do projektowania bez ograniczeń  
w specjalności drogowej  
upr. bud nr LOD/2688/OWOD/15  
do kierowania robotami budowlanymi bez  
ograniczeń w specjalności inżynierskiej drogowej

Nr  
rys.  
**1**

Data: styczeń 2023 r.

Skala: 1:10 000