Detal "A"

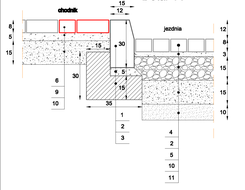

Detal "B"

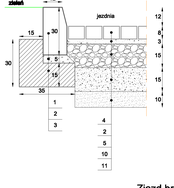

Szczegóły konstrukcyjne
skala 1:10

Detal "C"

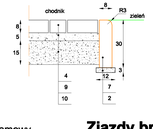

Detal "D"

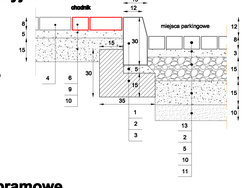

Detal "E"

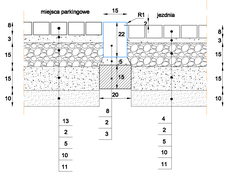

Detal "F"

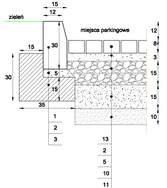

Detal "G"

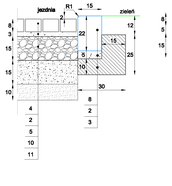

Detal "H"

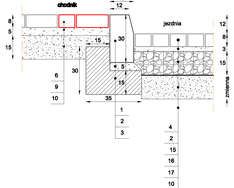

Szczegół połączenia nowej nawierzchni z nawierzchnią istniejącą

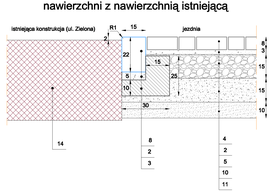

Detal "I"

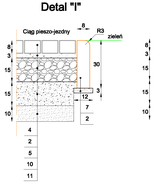

Detal zjazdu

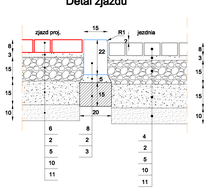

Zjazd bramowy

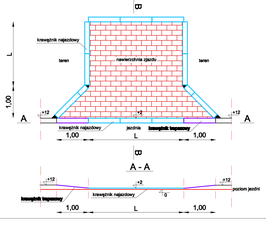

Zjazd bramowy przez miejsca postojowe

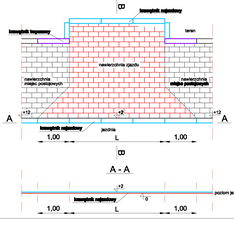

Zjazdy bramowe
skala 1:50

Zjazd bramowy przez chodnik

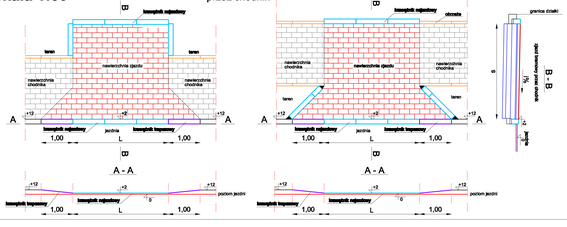

Szczegół zmiany konstrukcji jezdni na Ciągu 2
skala 1:20

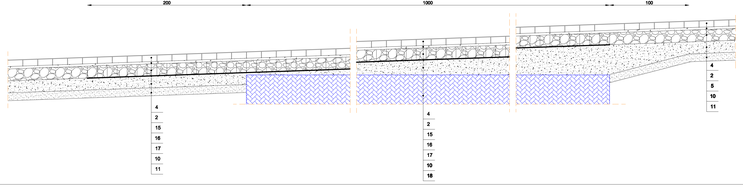

Szczegół wykończenia studzienki kanalizacyjnej

Widok z góry
skala 1:20

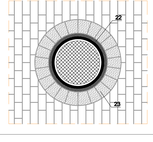

Przekój poprzeczny przez studzienkę
skala 1:10

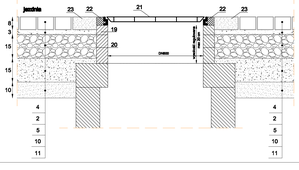

Legenda:

1 - Krawężnik betonowy uliczny 15x30 cm
2 - Podsypka cementowo - piaskowa 1:4
3 - Ława betonowa C16/20
4 - Kostka betonowa gr. 8cm koloru szarego
5 - Podbudowa z kruszywa łamanego stabilizowanego mechanicznie
6 - Kostka betonowa gr. 8cm koloru czerwonego
7 - Obrzeże betonowe 8x30cm
8 - Krawężnik betonowy najazdowy 15x22 cm
9 - Podsypka piaskowa gr. 5cm
10 - grunt stabilizowany cementem gr. 15cm o Rm=2,5MPa (zgodnie z Rozporządzeniem Ministra Transportu Gospodarki Morskiej z dnia 2 marca 1999r)
11 - Podsypka piaskowa jako warstwa odsączająca gr. 10cm
13 - Kostka betonowa gr. 8cm koloru czarnego
14 - Istniejąca konstrukcja jezdni (ul. Zielona)
15 - Geokrata TABOSS o h=150mm, komórki średnie 250x320mm
16 - Kruszywo łamane - niesort od 4,0 do 31,5mm (wypełnienie geokraty)
17 - Geowłóknina GEOTEST TC/PP 200
18 - Zbiornik retencyjny lub rozsączający
19 - Płerścień dystansowy betonowy o wys. np. 60, 80, 100 mm
20 - Zaprawa betonowa o grubości do 10 mm
21 - Właz żeliwny
22 - Zaprawa betonowa z C35/45
23 - Kostka betonowa trapezowa gr. 8 cm koloru szarego

PROFIL BIS SP. Z O.O. ul. Fabryczna 23 65-463 Zielona Góra
Nazwa i adres obiektu budowlanego
BUDOWA NAWIERZCHNI DRÓG WRAZ Z ODWODNIENIEM I ZAGOSPODAROWANIEM TERENU NA OBSZELU DOMÓW JEDNORO-DZINNYCH W REJONIE ULIC: AKACJOWA, KLONOWA, LIPOWA W DEBINIE
Temat
Budowa drogi
Tytuł rysunku
Szczegóły konstrukcyjne
Projektował mgr inż. Janusz Piechowski 10.09.2021
Sprawdził mgr inż. Karolina Fortuńska-Antoniak 10.09.2021
Kierownik projektu mgr inż. Magdalena Nowicka 10.09.2021
WYKONAWCA / Imienna pieczęć i podpis
UZGODNIENIE / Imienna pieczęć i podpis
Nr rys. 6/D