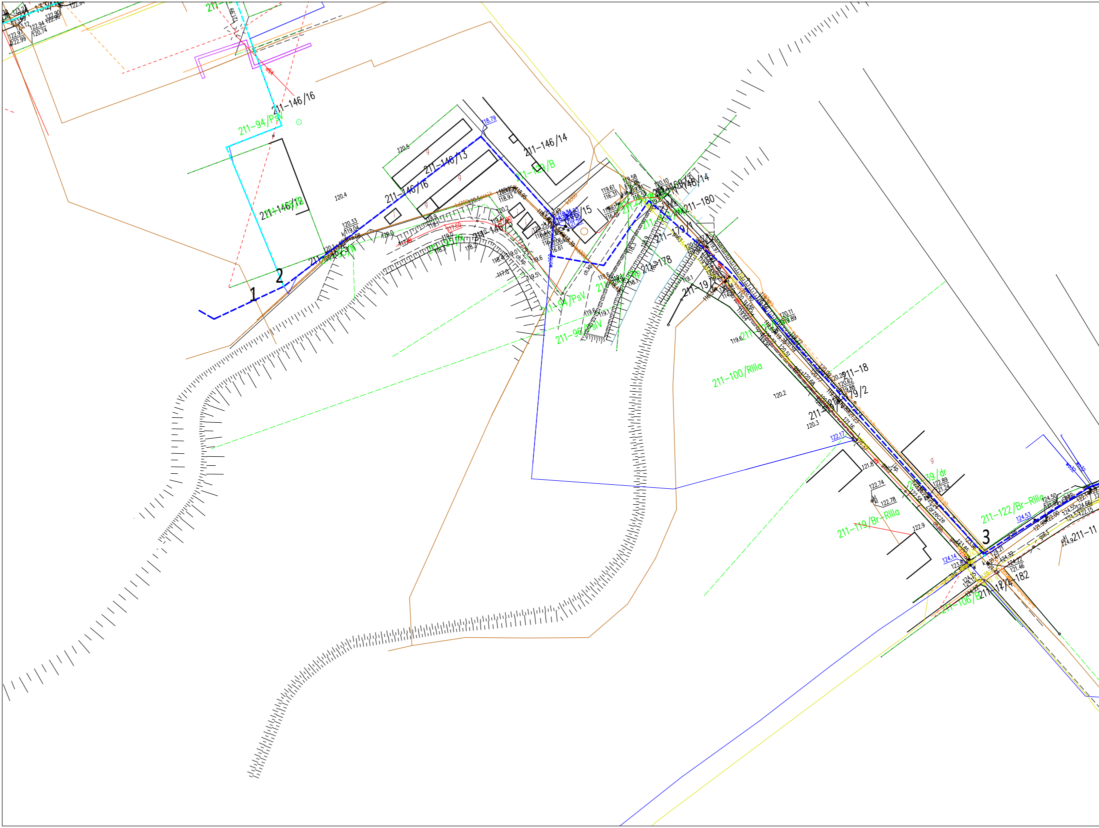
1
2
3
211-146/16
211-94/PsV
211-146/12
211-146/13
211-146/14
211-129/B
211-146/15
211-180
211-178
211-179/1
211-179/2
211-96/PsV
211-100/RIIIa
211-18
211-119/Br-RIIIa
211-122/Br-RIIIa
211-106/B
211-182
211-11
Zorzecze
120.5
120.4
120.2
120.3
118.79
119.6
122.17
124.14
124.53
122.74
122.78
122.9
120.11
119.89
g

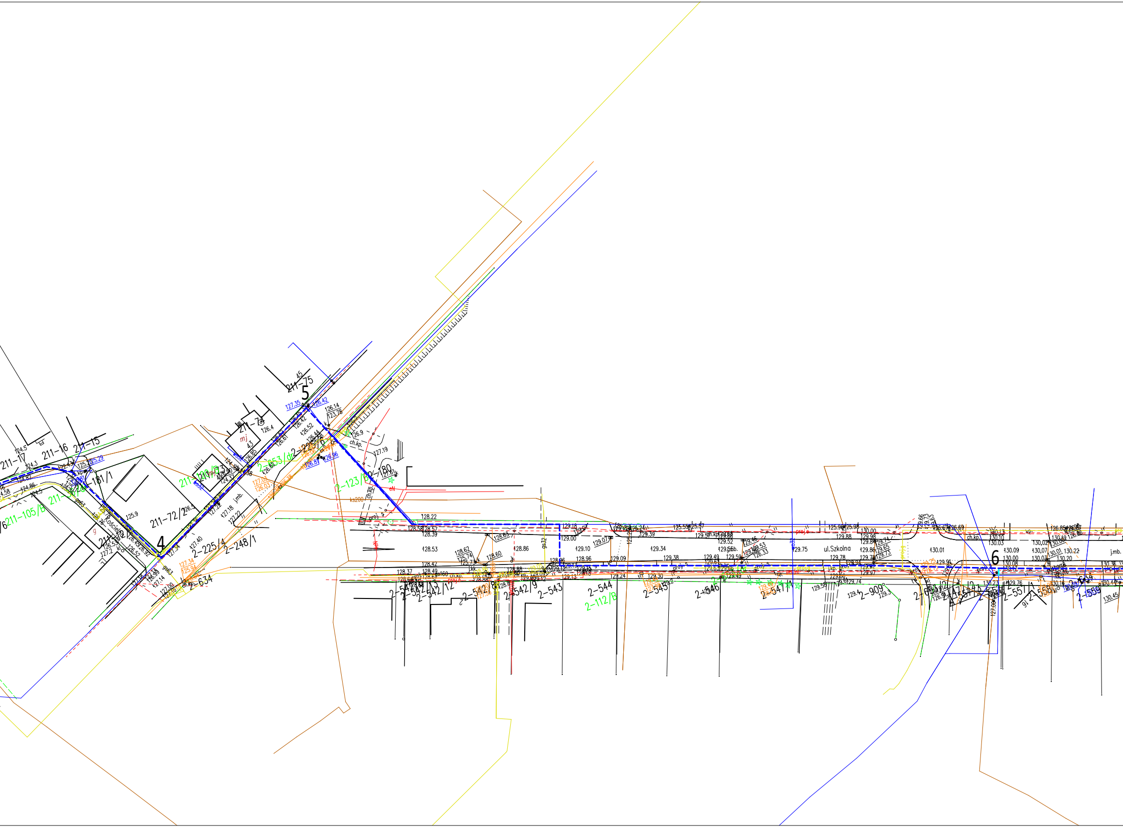

5
4
6
211–75
211–74
211–17
211–16
211–15
211–181/1
211–72/2
211–105/B
2–653/dr
2–123/B
2–180
2–225/4
2–248/1
2–634
2–542/13
2–542/12
2–542/9
2–543
2–544
2–112/B
2–545
2–546
2–547/1
2–909
2–551/1
2–558
2–559
ul.Szkolna
Kościelna
ch.kp.
j.mb.
proj
mj
43
45
128.22
128.53
129.10
129.34
129.75
130.01

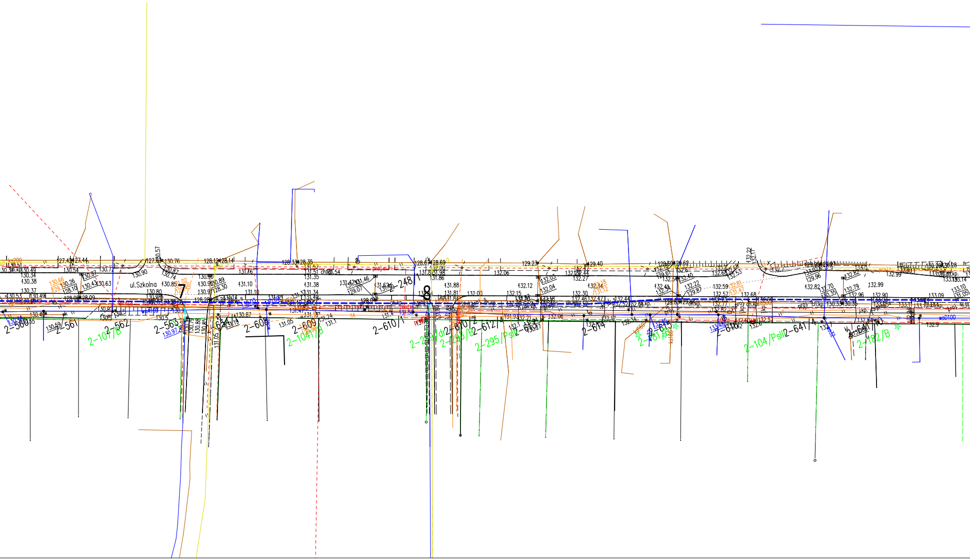
ul.Szkolna
7
8
2-560
2-561
2-562
2-563
2-634
2-608
2-609
2-610/1
2-610/2
2-612/1
2-613
2-614
2-615
2-616
2-641/4
2-641/1
2-248/1
2-107/B
2-104/B
2-295/B
2-295/PsII
2-81/B
2-104/PsII
2-182/B

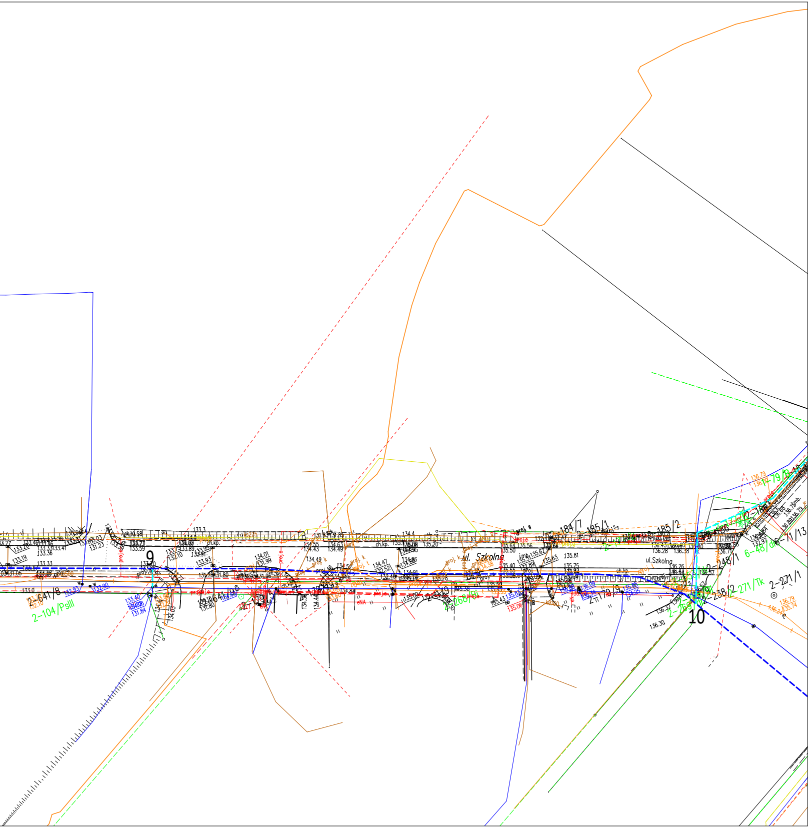
9
10
ul. Szkolna
ul.Szkolna
2-104/PsIII
2-641/8
184/7
185/1
185/2
2-238/2
271/Tk
2-271/1
6-48/1
2-48/1
2-179/9
ch.kp.

Legenda

- istn. sieć wodociągowa
- proj. sieć wodociągowa PERC 250
- proj. sieć wodociągowa PERC 225
- proj. sieć wodociągowa PERC 160
- proj. sieć wodociągowa PERC 110

Pompownia wody

Przedsiębiorstwo Realizacji Inwestycji Karol Żabiński 18-300 Zambrów, ul. Raginisa 12/28				
INWESTOR				
Gmina Czyżew ul. Mazowiecka 34; 18-220 Czyżew				
Obiekt: **Program Funkcjonalno Użytkowy - Uporządkowanie gospodarki wodnej w Gminie Czyżew**				
Stadium: **Program Funkcjonalno Użytkowy**				Branża: **sanitarna**
Nr rysunku: **1**	Skala: **1:1000**	Nazwa rysunku: **Projekt Zagospodarowania Terenu**		Data:
Opracował:		Specjalność:	Nr uprawnień:	Podpis:
inż. Karol Żabiński				