


FUNDAMENT DLA URZĄDZEŃ

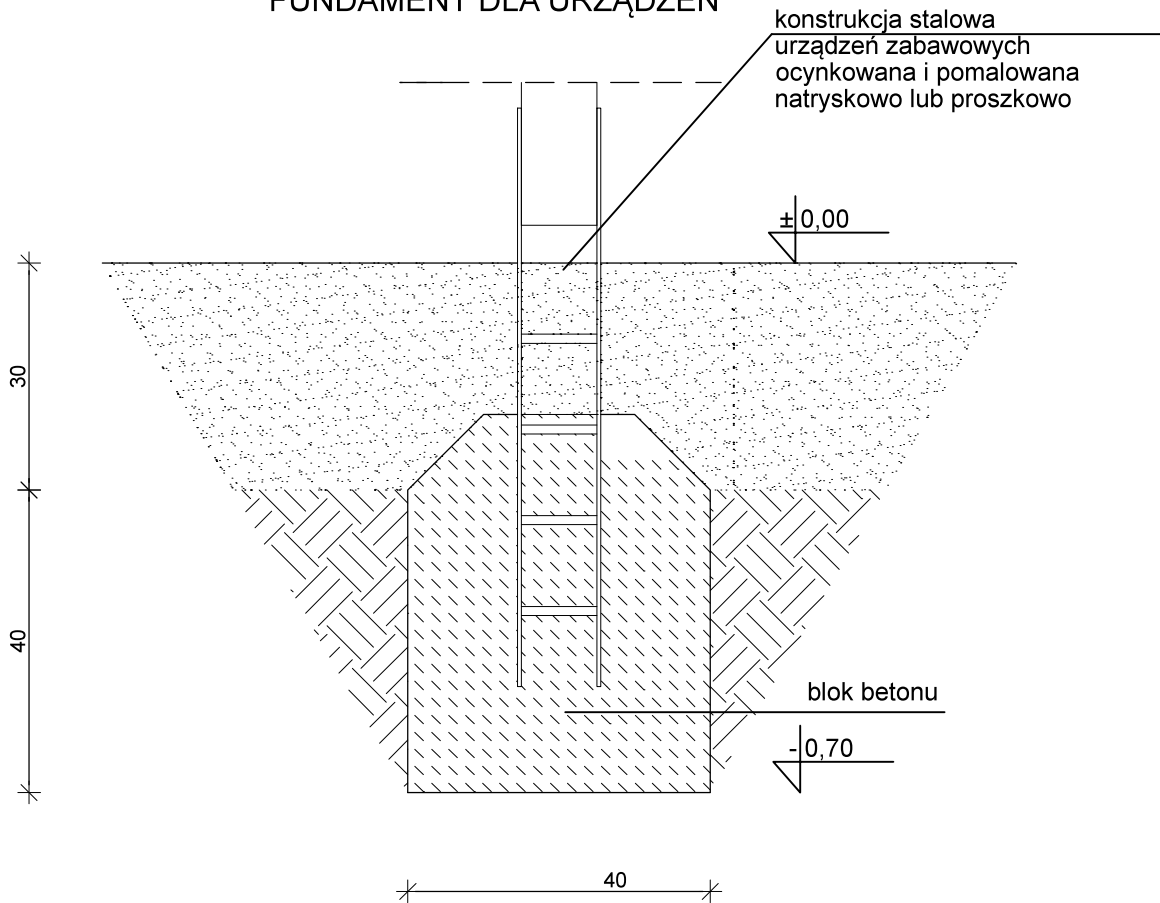

Nazwa obiektu budowlanego: Przebudowa istniejącego placu zabaw i siłowni zewnętrznej		
Inwestor: MIASTO BYDGOSZCZ UL. JEZUICKA 1 85-102 BYDGOSZCZ		Lokalizacja: działki nr ewid. 22, 19/1, 19/2, 18 obręb 95, ul. Leszczyńskiego, 04610_1, m. Bydgoszcz
Nazwa rysunku: SZCZEGÓŁ FUNDAMENTU URZĄDZEŃ ZABAWOWYCH		Rys. nr.: A2 Skala: 1:10
Proj. architektura	mgr inż. arch. Zdzisław Ambrozek spec. arch. nr upr. WBPP-NB-7210/95/81	Data, podpis: 22.02.2019
Projektant konstrukcja	mgr inż. Artur Tusznio spec. konstr.-budowlana nr upr. KUP/0004/P00K/14	Data, podpis: 22.02.2019