

Wydruk z systemu IntraEWID


proj. wodociąg o dł. ~ 370 m do

< Podtytuł >

skala 1: 1 000

...iad współrzędnych 2000 strefa 6 (18°)

x = 5873499.60, y = 6505450.73

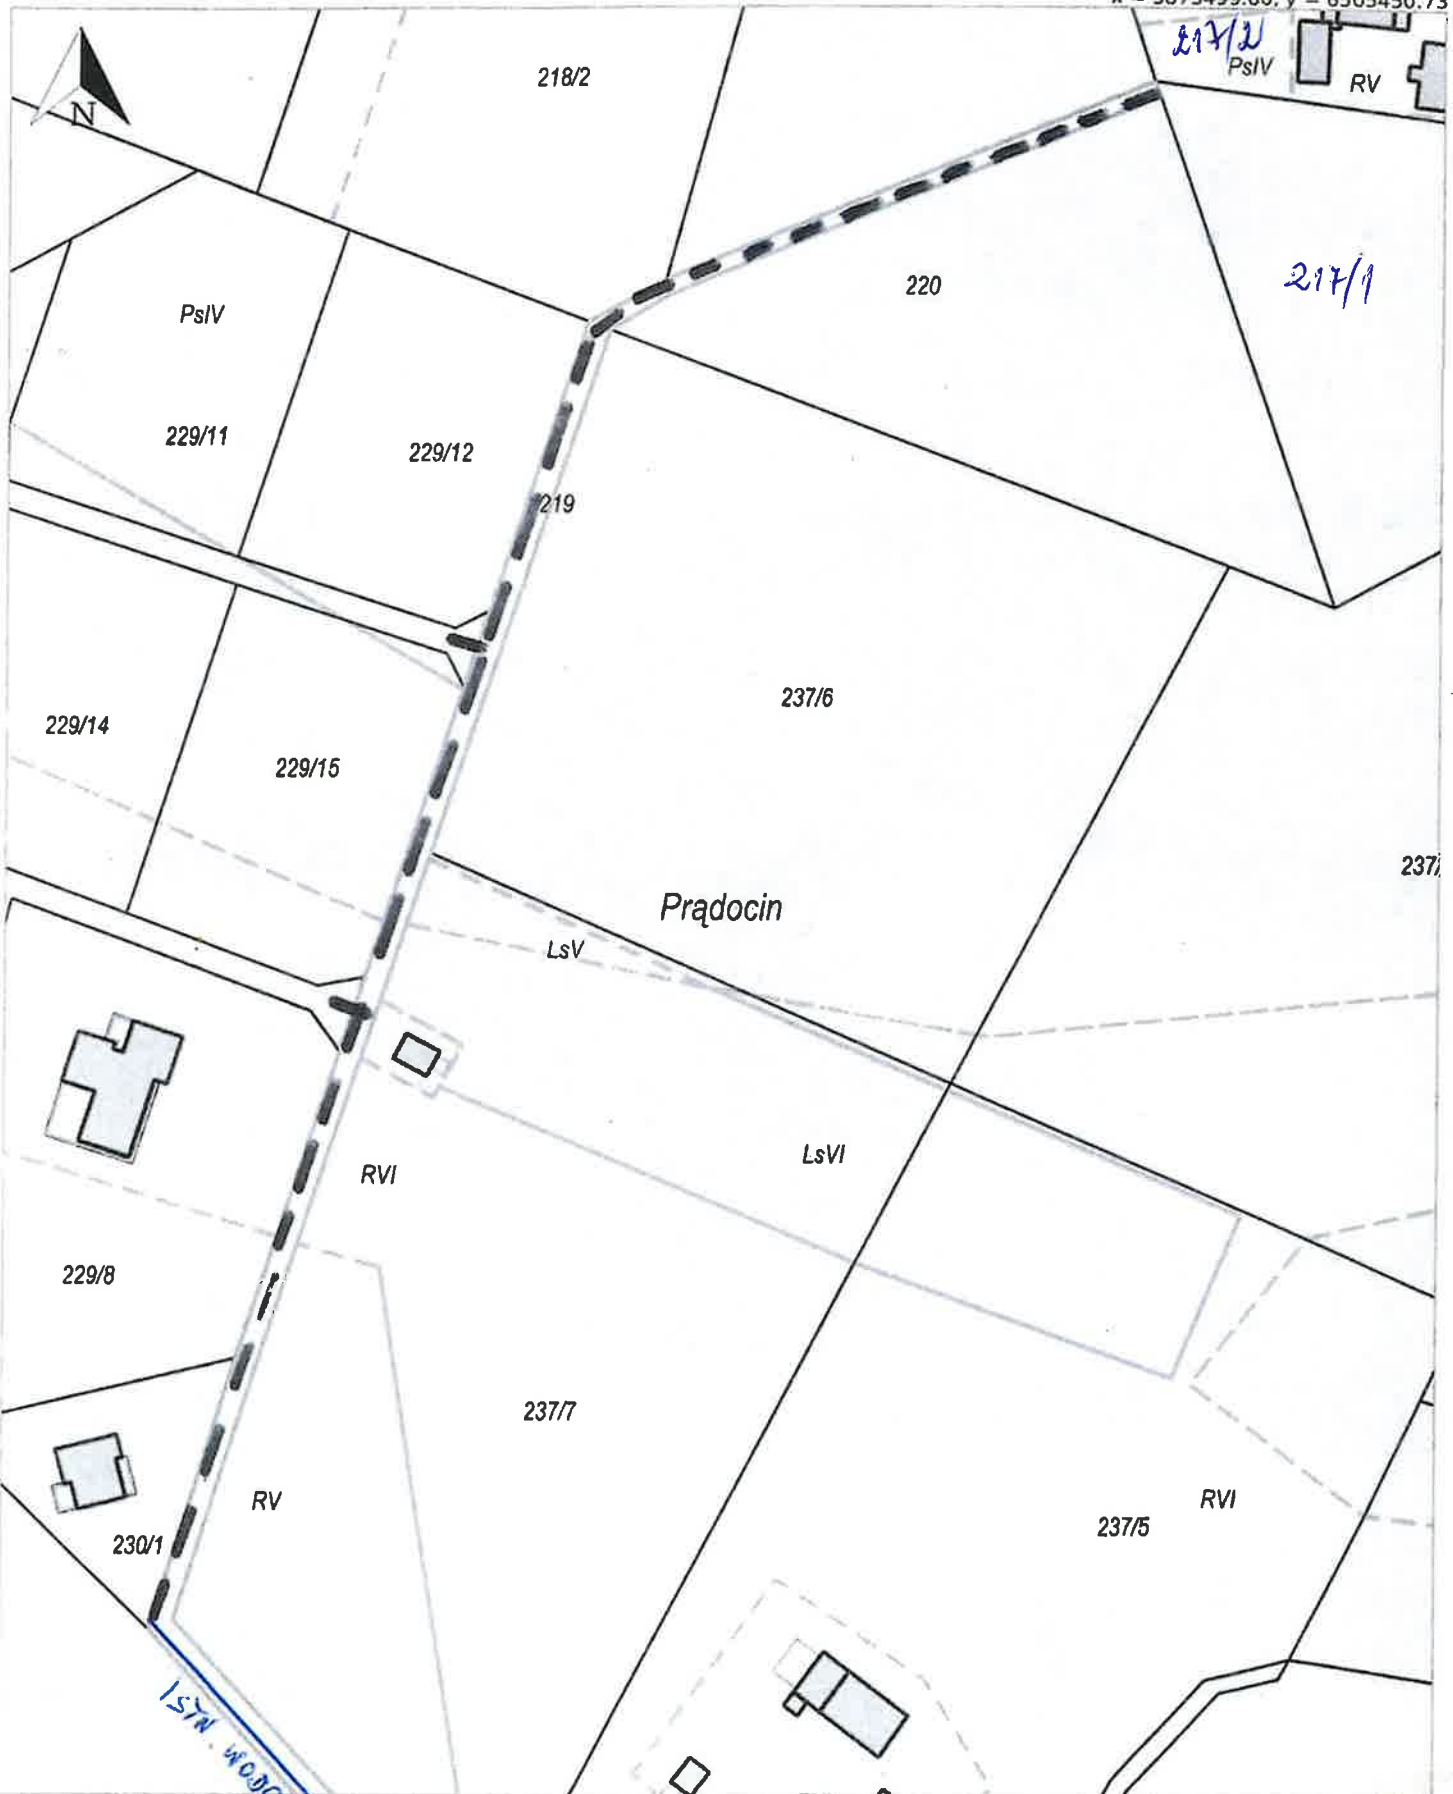

x = 5873165.03, y = 6505164.95

Prądocin, Nowa Wieś Wielka

dz. 219

brake map