


BUDYNEK B

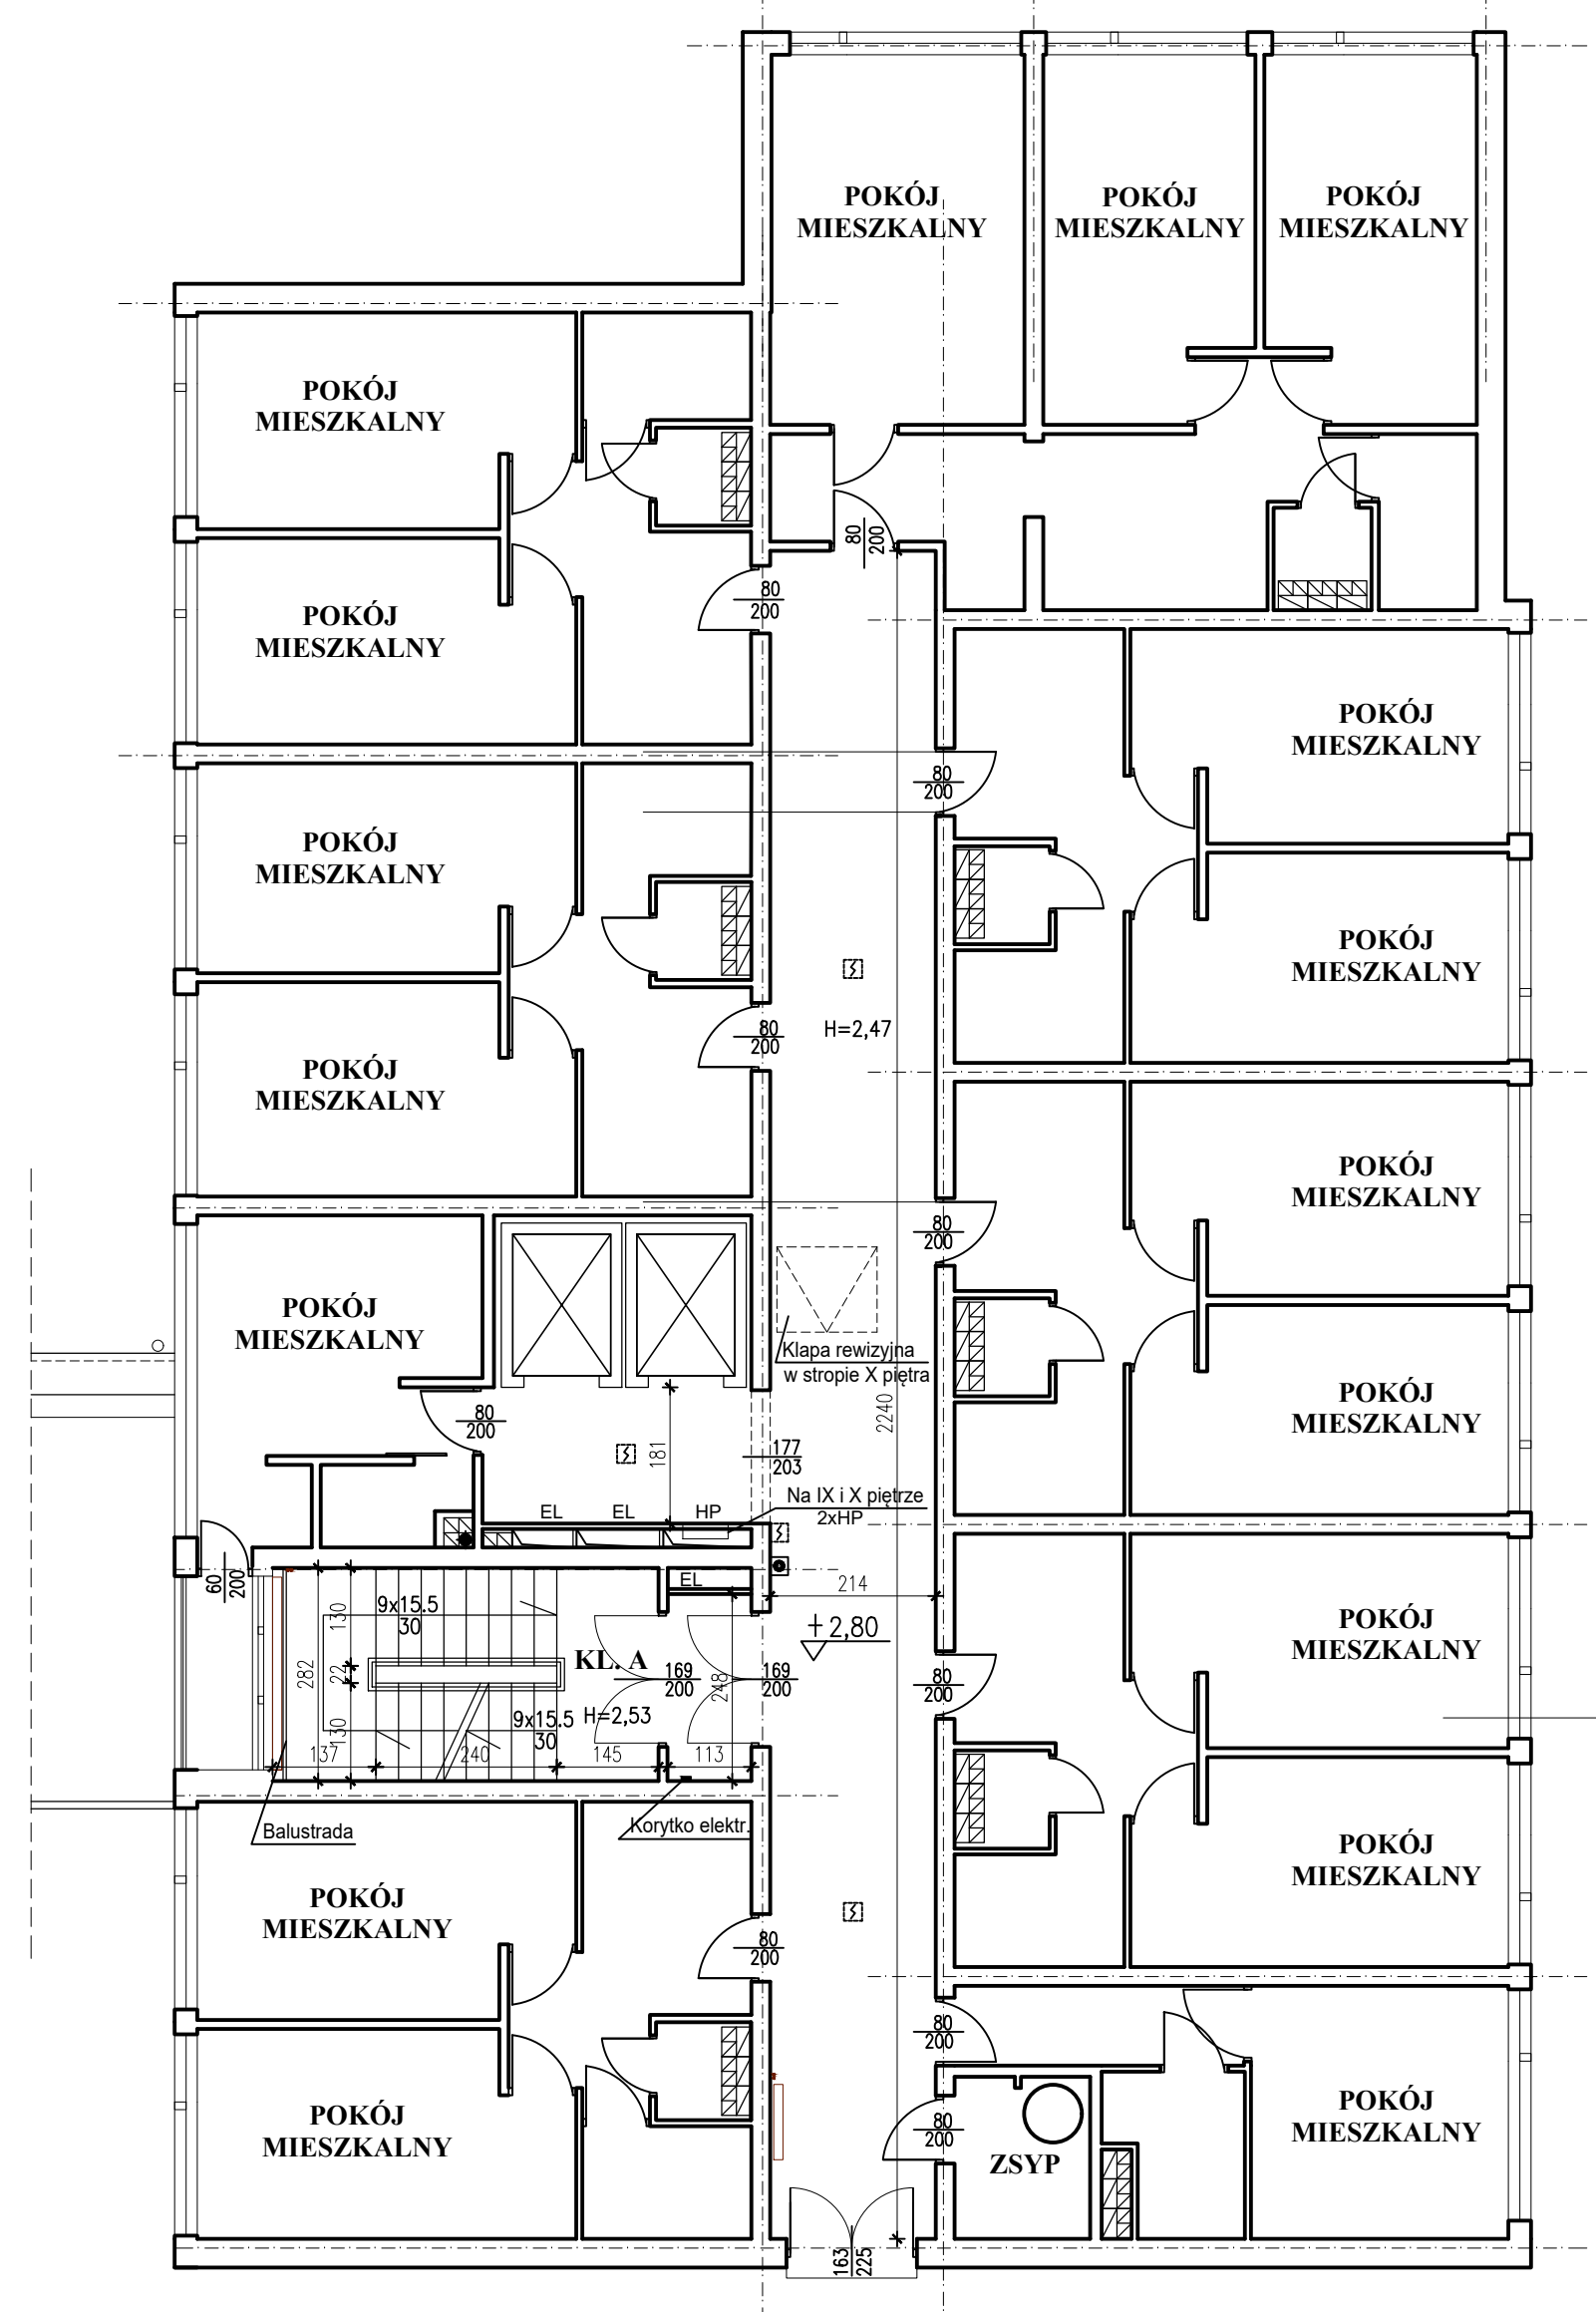

BUDYNEK A

- OZNACZENIA**
- ☐ - GAŚNICA
  - HP - HYDRANT POŻAROWY WEWN.
  - ☒ - CZUJKI DYMU
  - - ALARM - URUCHAMIANIE RĘCZNE
  - EL - SZACHT ELEKTRYCZNY, lub SKRZYŃKA EL.
  - - KORYTKO ELEKTRYCZNE 5,5x13cm
  - - PIONY C.O.
  - - GRZEJNIKI

PIĘTRA POWTARZALNE BUDYNKU A I B - STAN ISTNIEJĄCY

Projekt:	WYKONANIE DOKUMENTACJI PROJEKTOWEJ W ZAKRESIE DOSTOSOWANIA DO WYMOGÓW OCHRONY POŻAROWEJ W DOMU STUDENCKIM „ZACZEK” przy ul. Wołoska 141A w Warszawie	Stanowisko	Imię i nazwisko	Nr uprawnień	Podpis
		Projektant:	mgr inż. arch. Mariola Trzeciak	Wa/620/01	<i>M. Trzeciak</i>
Inwestor:	Politechnika Warszawska Plac Politechniki 1, 00-661 Warszawa	Sprawdzający:	mgr inż. arch. Łukasz Błaszczak	Wa/002/04	<i>Łukasz Błaszczak</i>
			mgr inż. arch. Cezary Chmielewski		<i>Cezary Chmielewski</i>
Tytuł:	PROJEKT ARCH.-BUD.	Skala:	1:100	Data opracowania:	12.04.2021
Branża:		nr rysunku:		I-04	