


**PRZEDSIĘBIORSTWO BUDOWNICTWA
GÓRNICZEGO I ENERGETYCZNEGO
„EGBUD” Spółka z o.o.
DOKUMENTACJA
BUDOWLANICZA**

MATERIAŁ WBUDOWANO
Rozbudowa Budynku nr 1 na potrzeby
Zintegrowanego Bloku Ogrzewczego
w 4 Wpisowym Szpitalu Klinicznym
z Polikliniką SP ZOZ we Wrocławiu K-2857

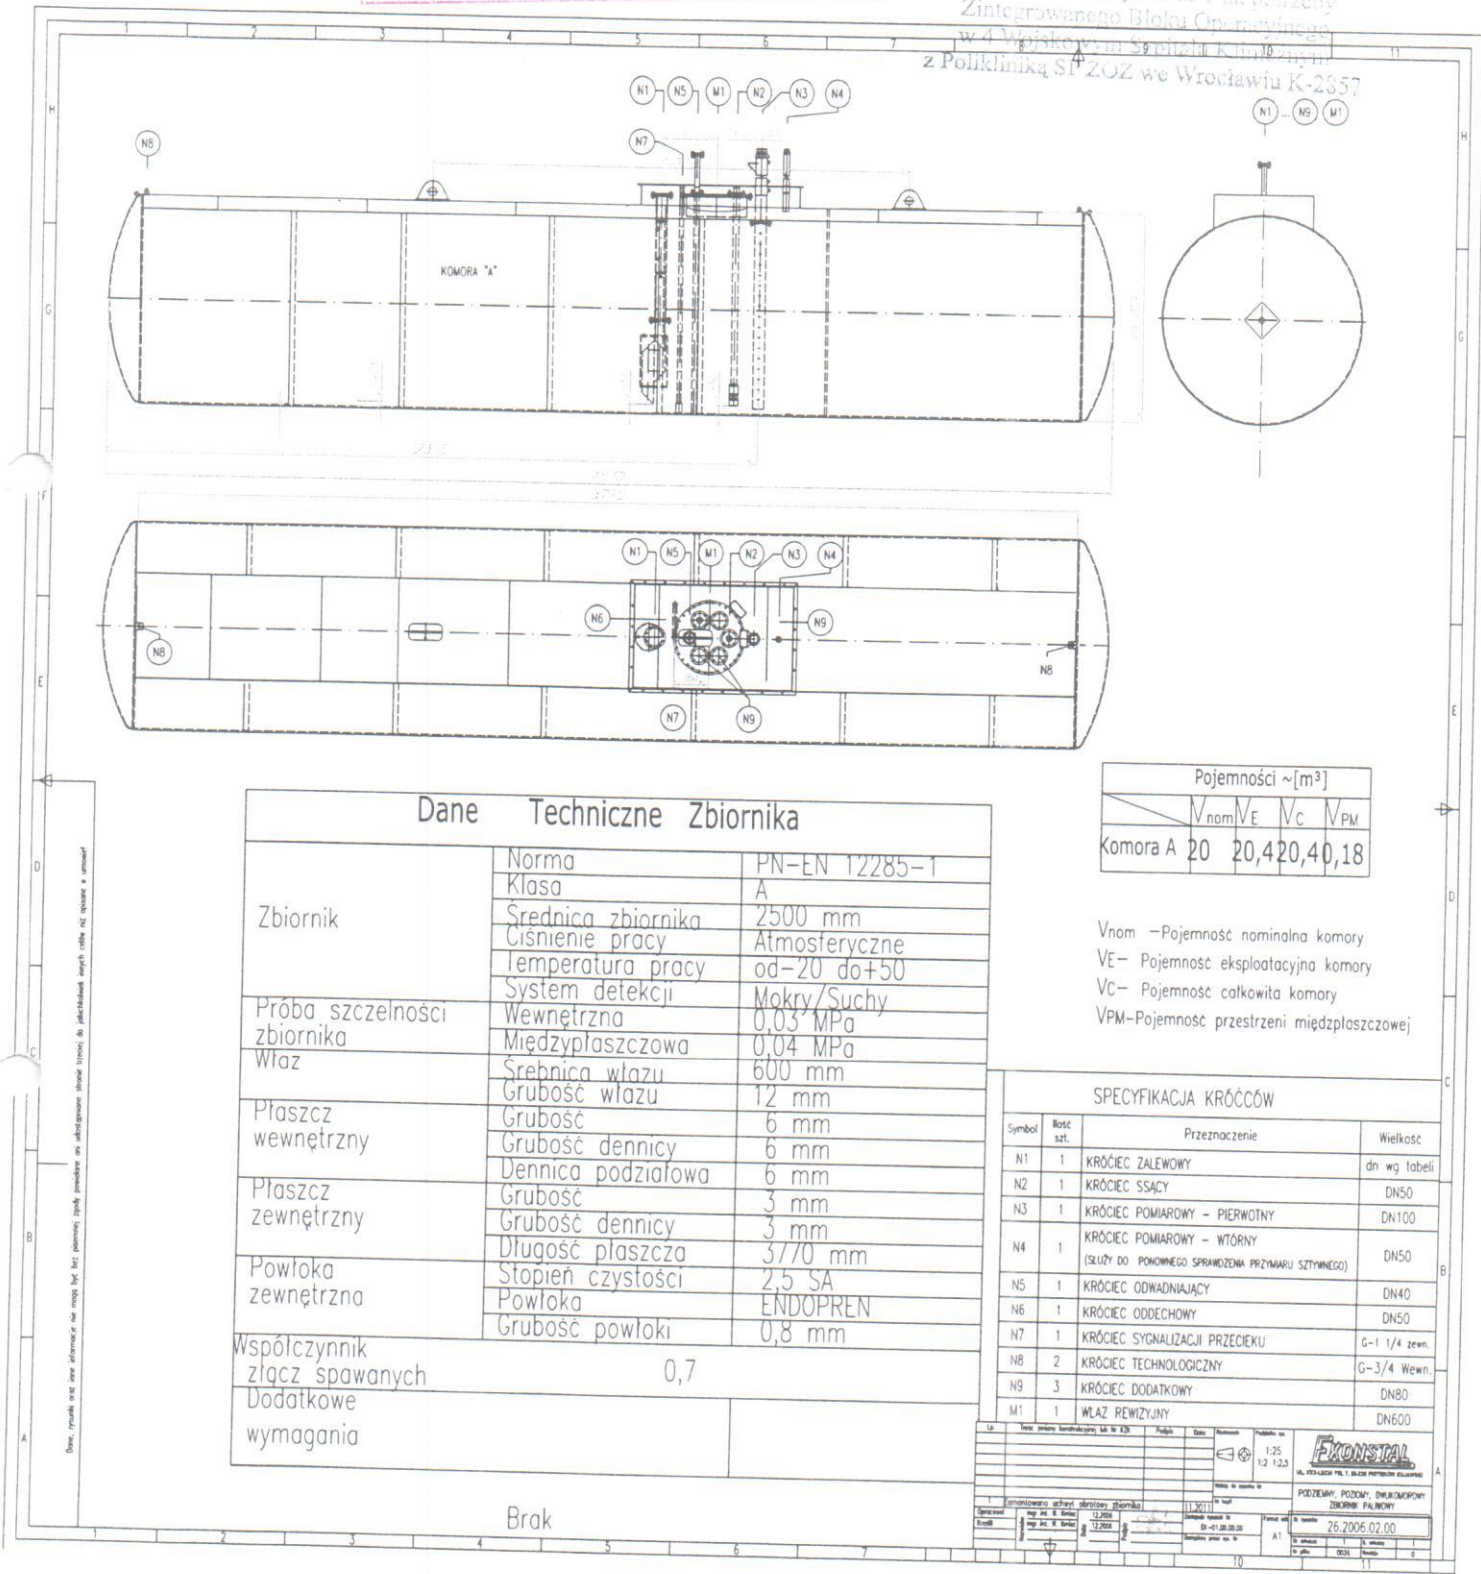

Pojemności ~[m³]			
	V _{nom}	V _E	V _{VC}
Komora A	20	20,4	20,18

V_{nom} – Pojemność nominalna komory
V_E – Pojemność eksploatacyjna komory
V_{VC} – Pojemność całkowita komory
V_{PM} – Pojemność przestrzeni międzypłaszczej

Dane Techniczne Zbiornika			
Zbiornik	Norma	PN-EN 12285-1	
	Klasa	A	
	Srednica zbiornika	2500 mm	
	Ciśnienie pracy	Atmosperyczne	
	Temperatura pracy	od -20 do +50	
	System detekcji	Mokry/Suchy	
	Próba szczelności zbiornika	Wewnętrzna	0,03 MPa
		Międzypłaszczyzowa	0,04 MPa
	Właz	Srednica włazu	600 mm
Grubość włazu		12 mm	
Płaszcz wewnętrzny	Grubość	6 mm	
	Grubość dennicy	6 mm	
	Dennica podziałowa	6 mm	
Płaszcz zewnętrzny	Grubość	3 mm	
	Grubość dennicy	3 mm	
Powłoka zewnętrzna	Długość płaszczu	3770 mm	
	Stopień czystości	2,5 SA	
	Powłoka	ENDOPREN	
Współczynnik złącz spawanych	0,7		
Dodatkowe wymagania			

SPECYFIKACJA KRÓCIECÓW			
Symbol	Ilość szt.	Przeznaczenie	Wielkość
N1	1	KRÓCIEC ZALEWOWY	dn wg tabeli
N2	1	KRÓCIEC SSACY	DN50
N3	1	KRÓCIEC POMIAROWY – PIERWOTNY	DN100
N4	1	KRÓCIEC POMIAROWY – WTYRNY (SŁUŻY DO POKONNEGO SPRAWDZENIA PRZYWARU SZTYWNEGO)	DN50
N5	1	KRÓCIEC ODWADNIAJĄCY	DN40
N6	1	KRÓCIEC ODDECHOWY	DN50
N7	1	KRÓCIEC SYGNALIZACJI PRZECIEKU	G-1 1/4 zewn.
N8	2	KRÓCIEC TECHNOLOGICZNY	G-3/4 Wewn.
N9	3	KRÓCIEC DODATKOWY	DN80
M1	1	WŁAZ REWIZYJNY	DN600

Brak



Lp.		Tytuł		Data		Skala		Lp.		Data	
1		Zbiornik		12.2008		1:25		1		26.2006.02.00	
2		Zbiornik		12.2008		1:25		2		26.2006.02.00	
3		Zbiornik		12.2008		1:25		3		26.2006.02.00	

Exonstal
PODZIAŁ: PODZ. OGRZEW. I ENERGET. ZBIORNIK FALCOWY

PBGIE "EGBUD" Sp. z o.o. Bogatynia
Kierownik Budowy
Radosław Musiał
Radosław Musiał


ZA ZGODNOŚĆ Z ORYGINAŁEM

PRZEDSIĘBIORSTWO BUDOWNICTWA
GÓRNICZEGO I ENERGETYCZNEGO
"EGEDUT" Sp. z o.o.
DOKUMENTACJA
PROJEKTYWNA

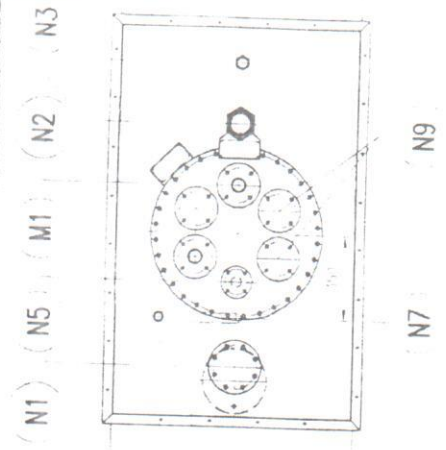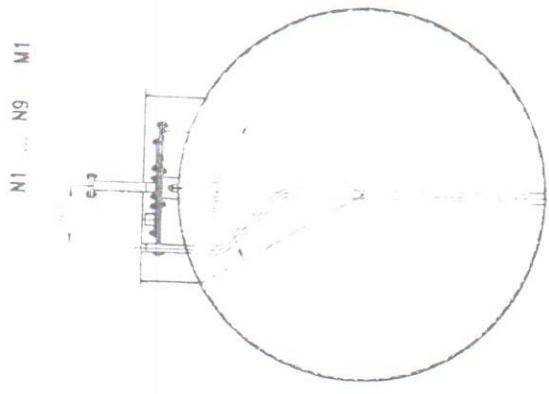


MATERIAŁ WBUDOWANO
Rozbudowa Budynku nr 1 na potrzeby
Zintegrowanego Bloku Operacyjnego
w 4 Wojskowym Szpitalu Kłajnieżym
z Polikliniką SP ZOZ we Wrocławiu K-2657

N1 N5 M1 N2 N3 N4

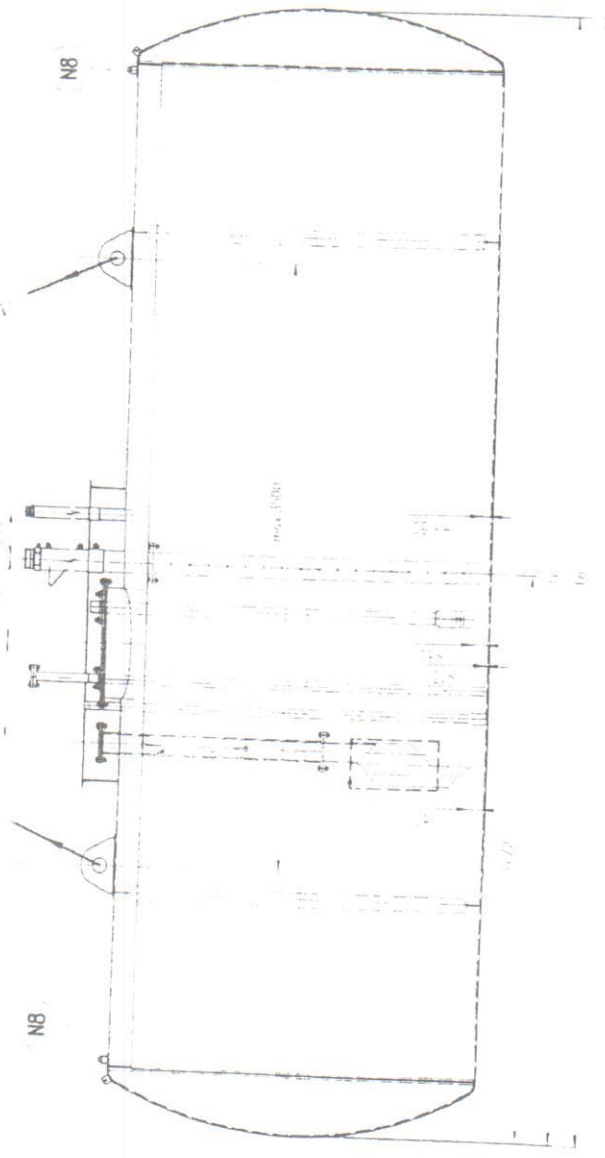

KONSTRUKCJA WIELOKOMOROWA

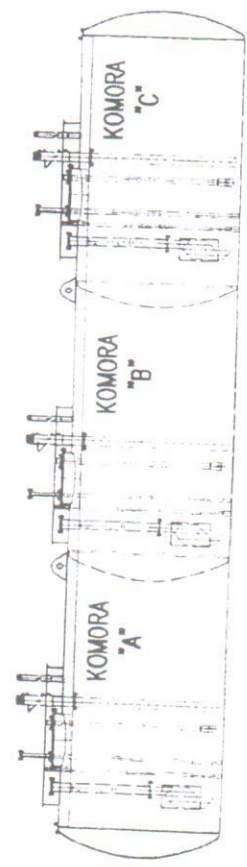


OPIS KRÓCĆCÓW PRZYŁĄCZENIOWYCH ZBIORNIKA PALIWOWEGO

RYSUNEK 1

PBGIE "EGEDUT" Sp. z o.o. Bogatynia
Kierownik Budowy

W ZODPOWIEDZIALNOŚCI Z ORYGINAŁEM

PRZEDSIĘBIORSTWO BUDOWNICZWA
GÓRNICZE I ENERGETYCZNEGO
"EGSUD" Sp. z o.o.
DOKUMENTACJA
BUDOWLANA

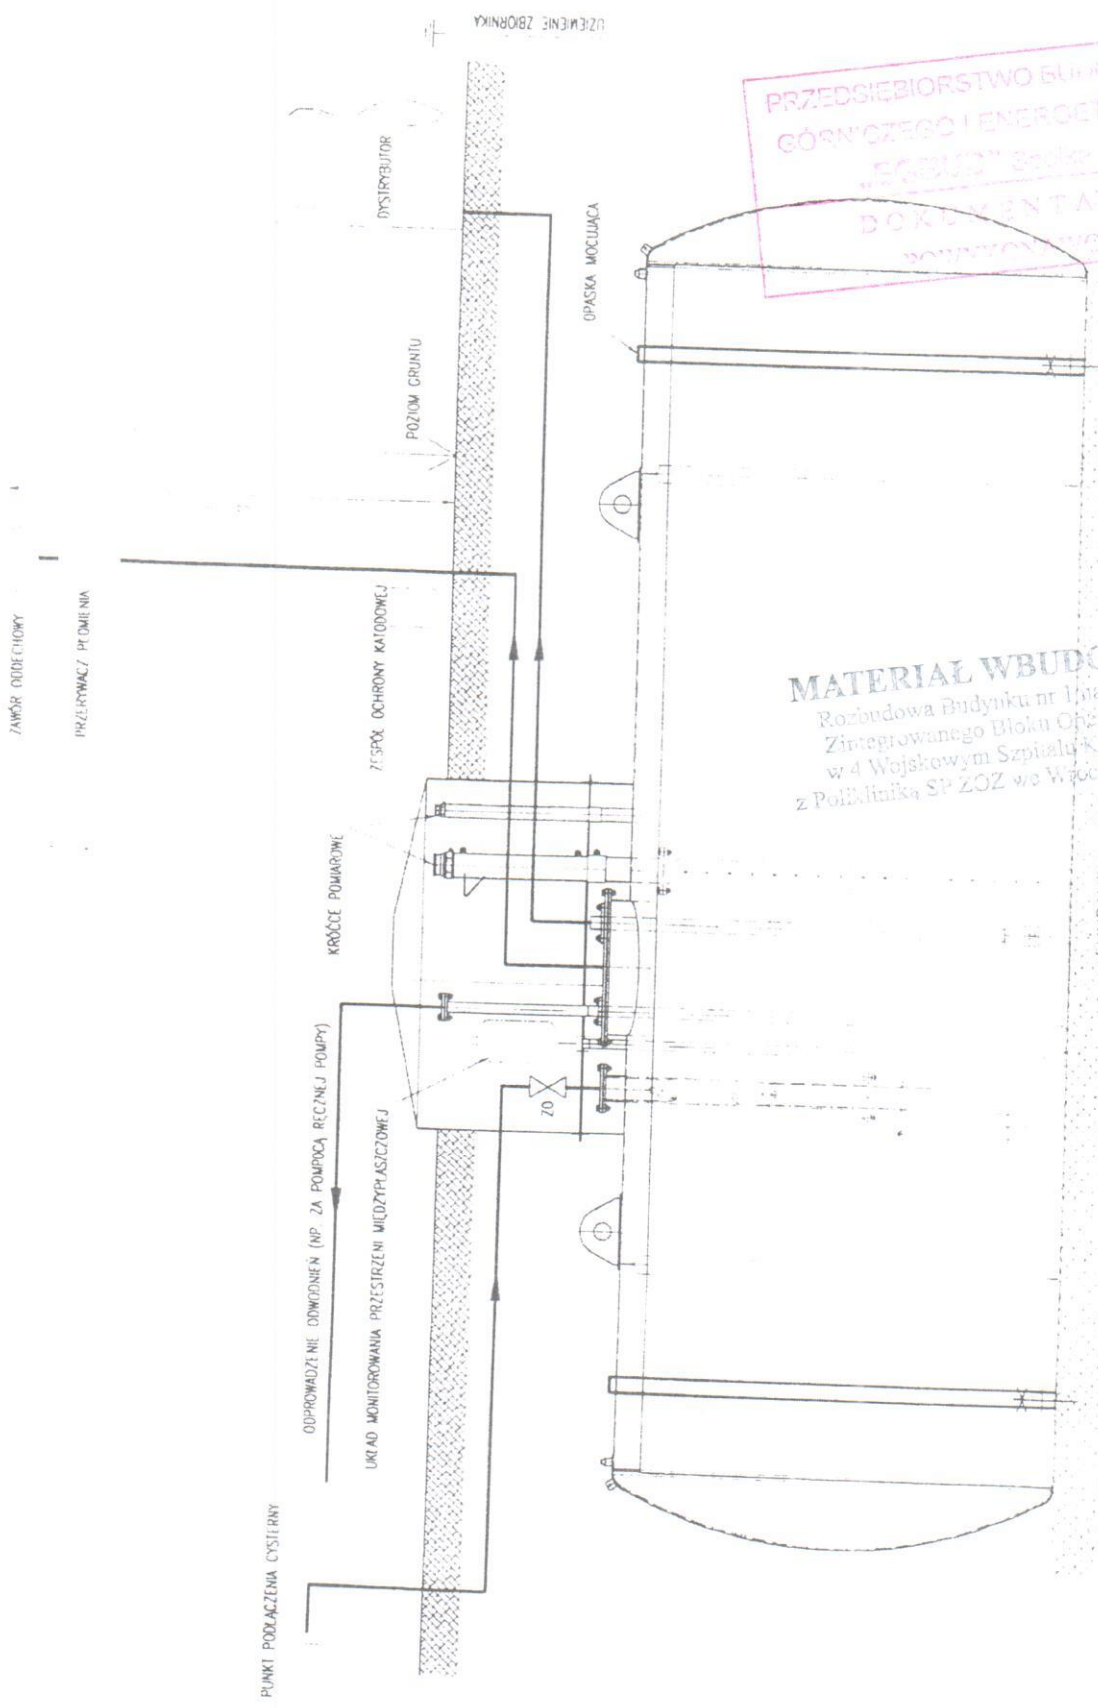

MATERIAŁ WBUDOWANO
Rozbudowa Budynku nr 1 na potrzeby
Zintegrowanego Bloku Operacyjnego
w 4 Wojskowym Szpitalu Klinicznym
z Polikliniką SP ZOZ w Wodzisławiu K-2557

OPIS KRÓCÓW PRZYTLĄCZENIOWYCH ZBIORNIKA PALIWOWEGO

RYSUNEK 2

PBGIE "EGSUD" Sp. z o.o. Bogatynia
Kierownik Budowy
Radosław Musiał