


Wyciszenie ścian i Sufitów

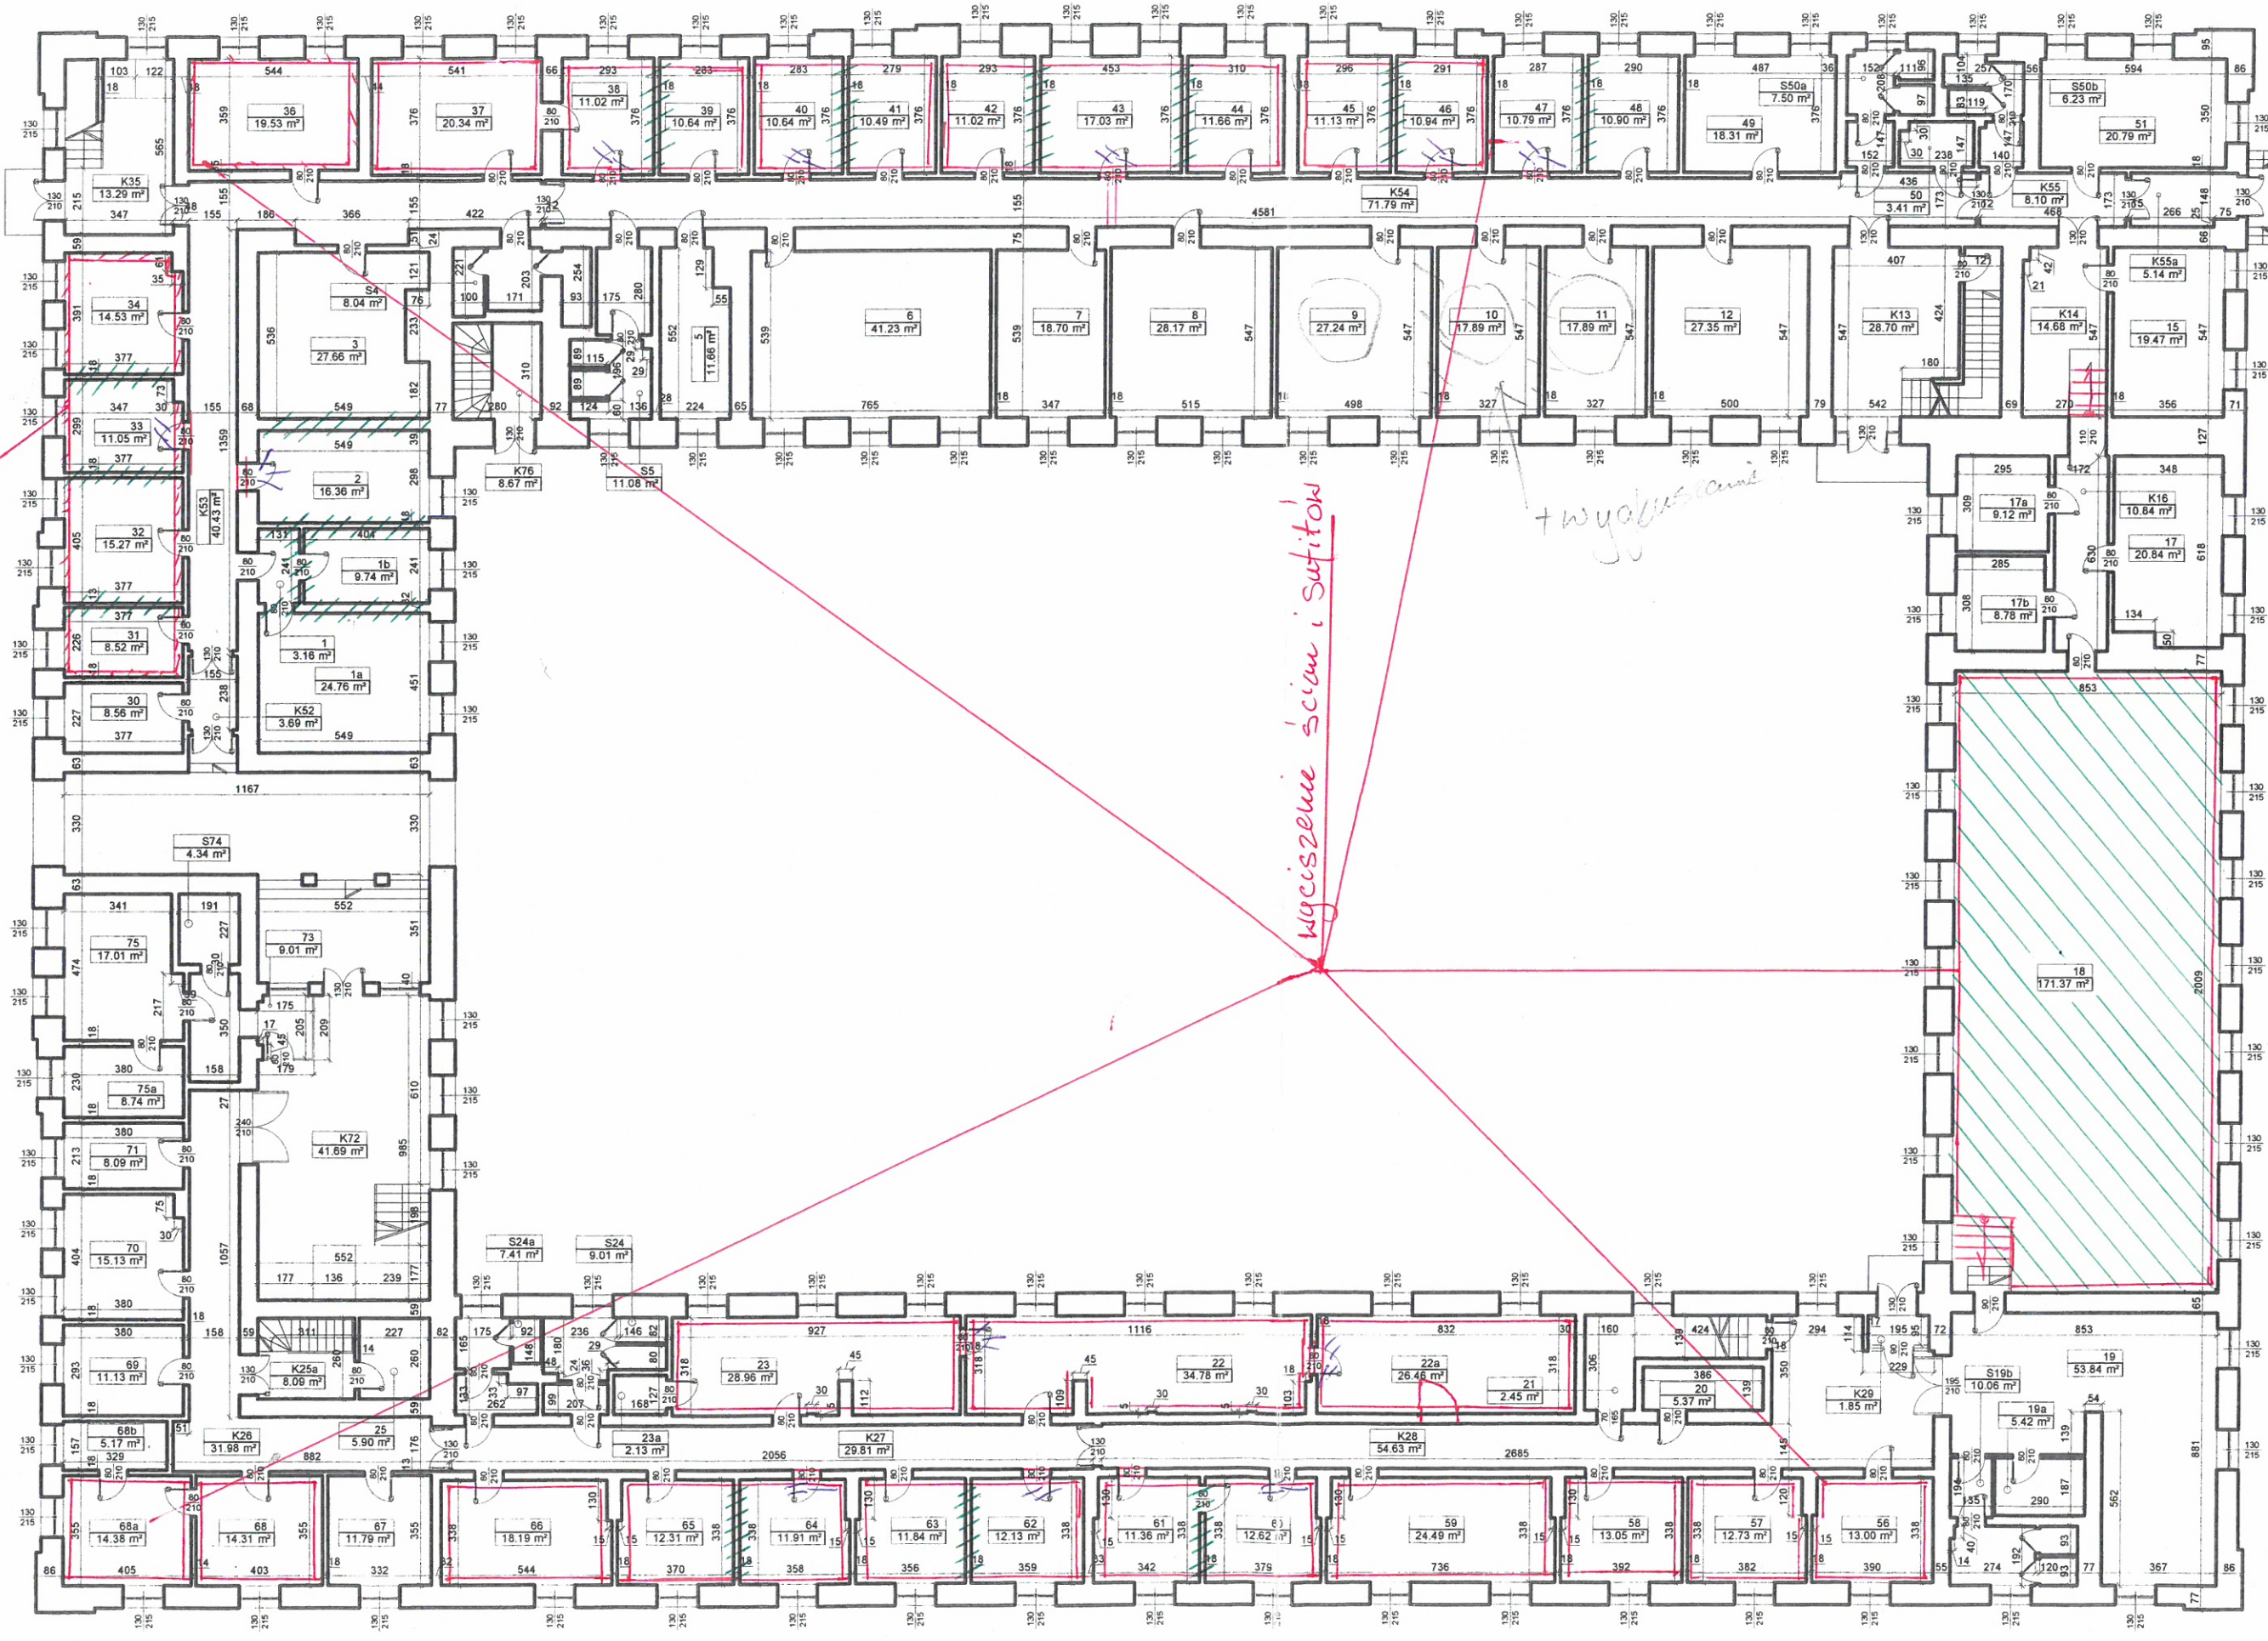

Wyciszenie ścian i Sufitów

+wykucie

LEGENDA:

- ściany do rozbiórki, strop podwieszony do dewizitru
- nowe elementy do wykonania ścianki, schody, wykuszenie
- likwidacja drzwi

Obiekt: Warszawa ul. Dymińska 13 K-0009	
Tytuł rysunku: Budynek nr 4 - parter	
Sprowadził: inż. Michał Dzwonek	Data: sierpień 16
Sprawdził: mgr inż. Marek Nowak	Skala: 1:200
Nr rys.: 4	

BUDOSERWIS Z.U.H. Sp. z o.o. ul. Koszalińska 31, 41-500 Chorzów, tel. (032) 241 24 51 do 7

STARSZY INSPEKTOR  
 NADZORU INWESTYCYJNEGO  
 DS. BUDOWLANIACH  
 Stołeczny Zarząd Infrastruktury  
 mgr inż. Stanisław WYGAN