


ELEWACJE 3		SKALA: 1:100
BRANŻA	ARCHITEKTURA/KONSTRUKCJA	DATA: I-2011
OBIEKT	BUDYNEK ADMINISTRACYJNY	
ADRES BUDOWY	NADLEŚNICTWO LIPUSZ DZ. NR EWID.: 1441.	
PROJEKTANT ARCHITEKTURA	mgr inż. arch. Roman Terszel upr.bud. nr 187/Gd/71 nr.ew. POIA PO-0531	PODPIS
SPRAWDZAJĄCY ARCHITEKTURA		PODPIS
PROJEKTANT KONSTRUKCJA	mgr inż. Daniel Gromek upr. bud. nr POM/0121/P00K/10 nr ewid. POIIB POM/BO/0275/07	PODPIS
SPRAWDZAJĄCY KONSTRUKCJA	mgr inż. Andrzej Domeracki upr. bud. POM/0081/P00K/04 nr ew. POIIB: POM/BO/0221/03	PODPIS
	DEBEX ZAKŁAD USŁUG DOKUMENTACYJNYCH BUDOWNICTWA	19

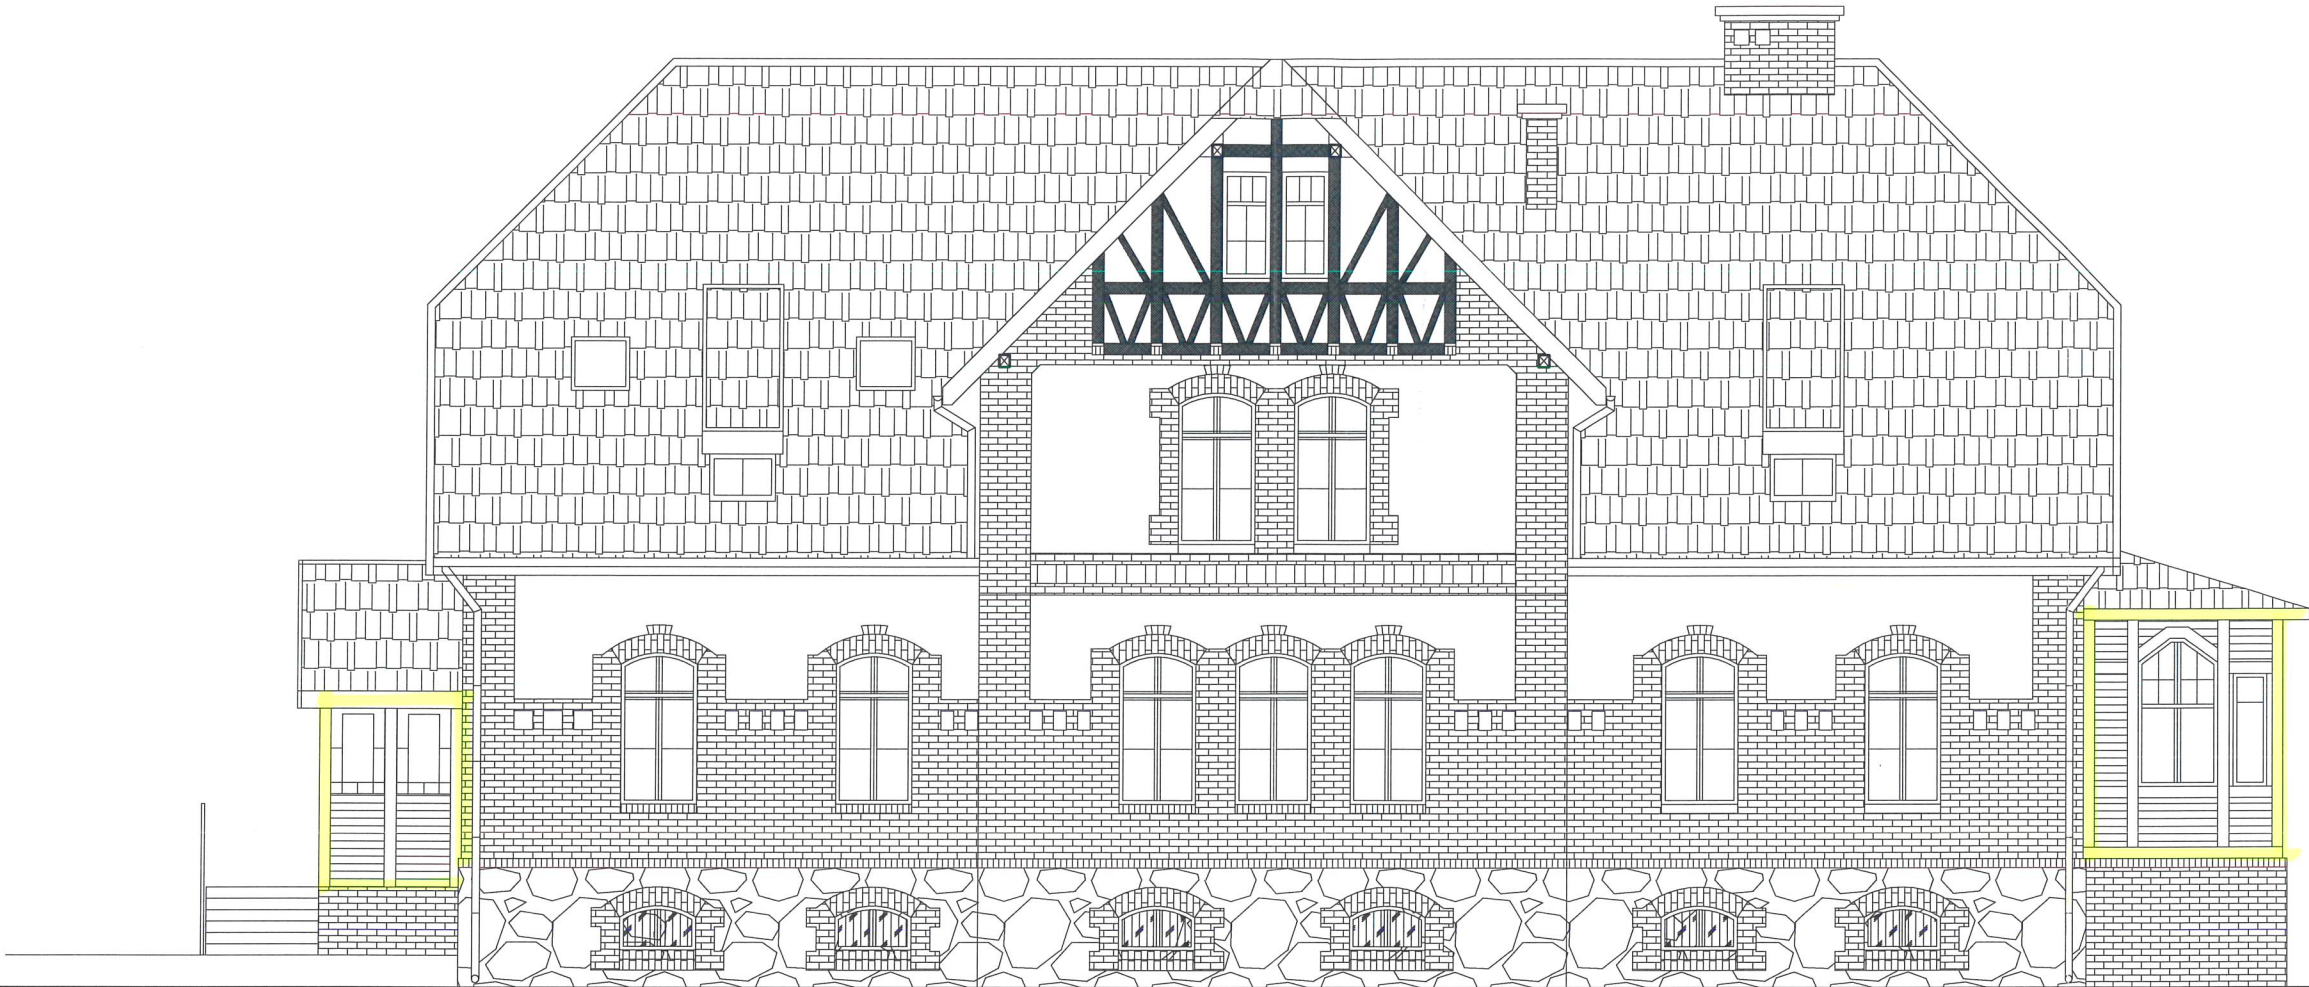

ELEWACJE 4		SKALA: 1:100
BRANŻA	ARCHITEKTURA/KONSTRUKCJA	DATA: I-2011
OBIEKT	BUDYNEK ADMINISTRACYJNY	
ADRES BUDOWY	NADLEŚNICTWO LIPUSZ DZ. NR EWID.: 1441.	
PROJEKTANT ARCHITEKTURA	mgr inż. arch. Roman Terszel upr.bud. nr 187/Gd/71 nr.ew. POIA PO-0531	PODPIS
SPRAWDZAJĄCY ARCHITEKTURA		PODPIS
PROJEKTANT KONSTRUKCJA	mgr inż. Daniel Gromek upr. bud. nr POM/0121/P00K/10 nr ewid. POIIB POM/BO/0275/07	PODPIS
SPRAWDZAJĄCY KONSTRUKCJA	mgr inż. Andrzej Domeracki upr. bud. POM/0081/P00K/04 nr ew. POIIB: POM/BO/0221/03	PODPIS
	DEBEX ZAKŁAD USŁUG DOKUMENTACYJNYCH BUDOWNICTWA	20