


# UKŁAD KONSTRUKCJI DACHU SKALA 1:100

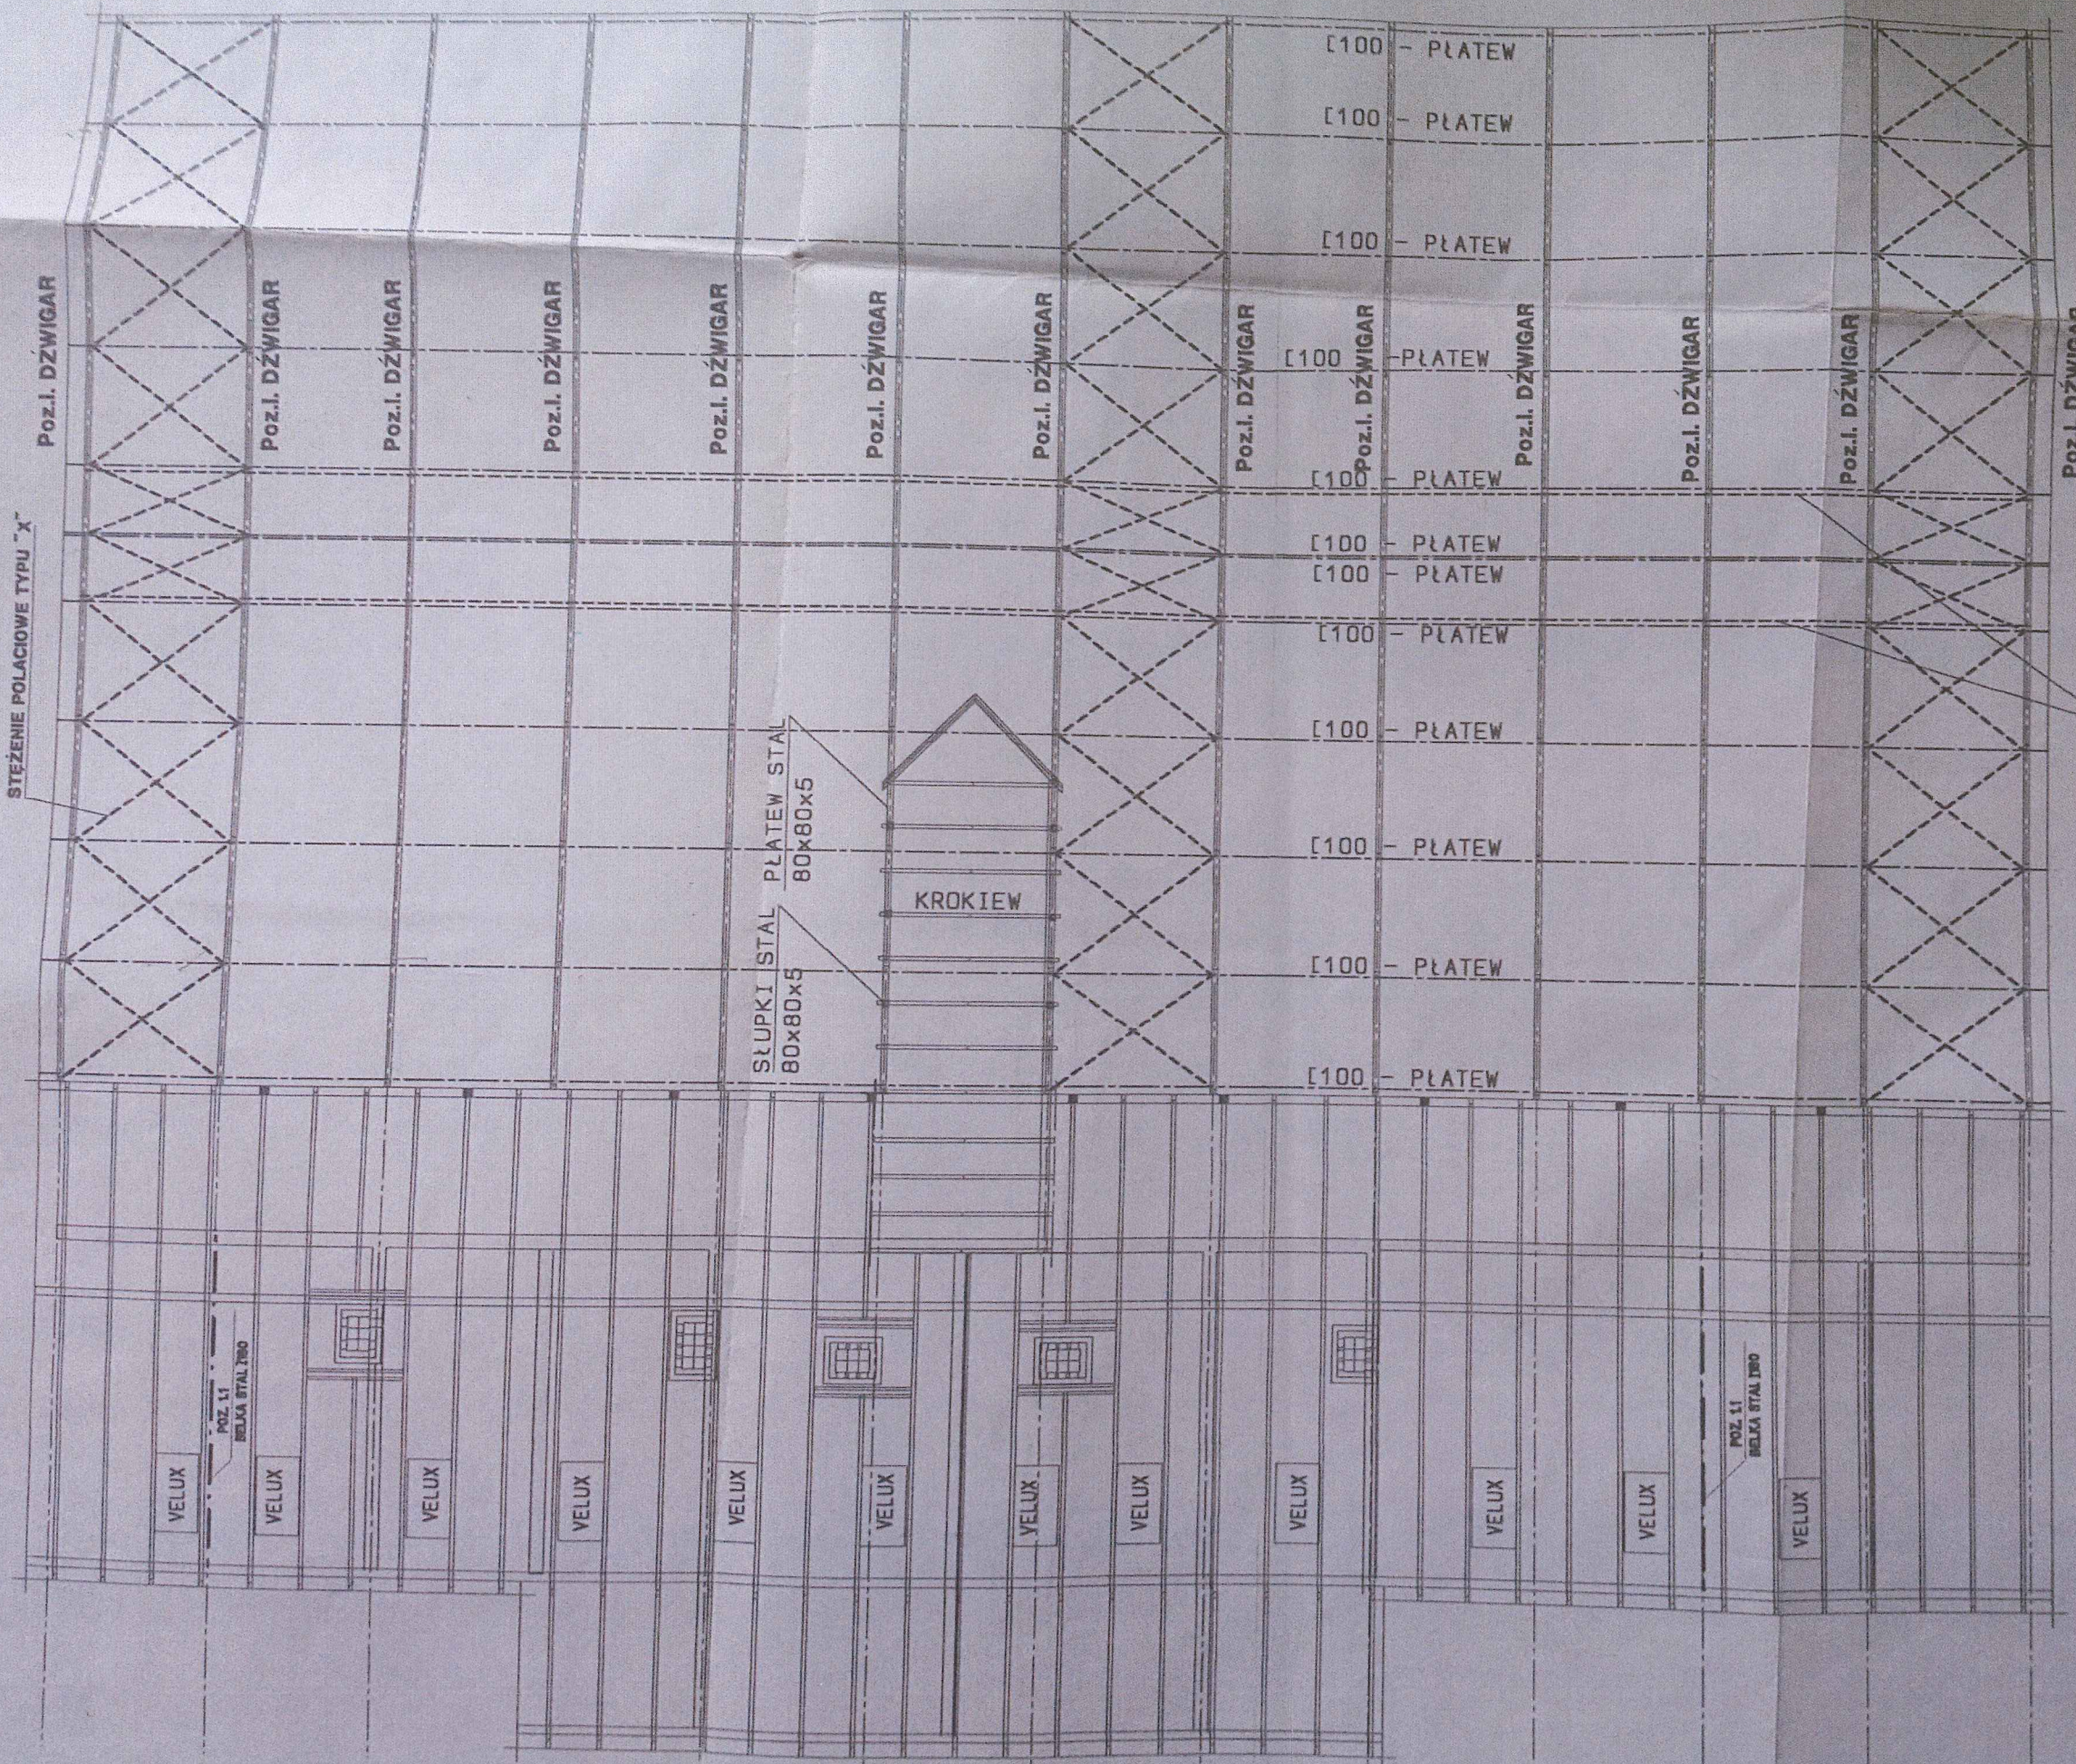

KROKIEW - 7\*14  
PŁATEW - 16\*16

TEŻNIK PIONOWY DZWIĞARÓW

|   |  |
|---|--|
| OBIEKT: GIMNAZJUM - SALA SPORTOWA                     | SKALA 1:100  |
| ADRES : WIAZOWNICA                                    | DATA: 1 2000   |
| INWESTOR: ZARZĄD EMITY WIAZOWNICA                     | NR RYSUNKU 5   |
| NAZWA PROJEKTU:<br>PROJEKT ARCHITEKTONICZNO-BUDOWLANY | AUTORZY PROJEKTU:<br>mgr inż. STANISŁAW KĘDRA<br>upr. konstr.-budow.<br>Nr upr. 045/07/07 Przemysław |