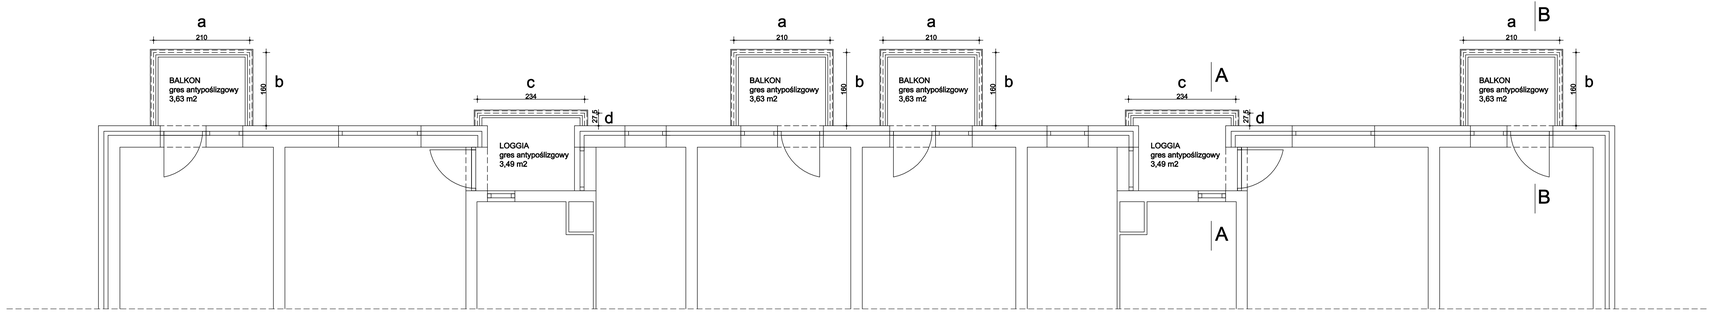

PARTER

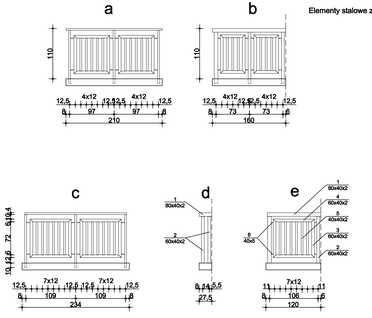

UWAGA
REMONT BALKONÓW

Układanie płytek zaczynać od krawędzi zewnętrznych płyt balkonowych w kierunku ściany, przy docinaniu płytek na szerokości płyt balkonowych zachować od strony zewnętrznej brzeg fabryczny.

Na styku płyt ze ścianami wklejenie pomiędzy warstwy izolacji przeciwwodnej systemowych taśm uszczelniających z wywinięciem na ścianę.

We wszystkich narożnikach powinna być wtopiona taśma uszczelniająca np Ceresit CL 152

RENOWACJA BALUSTRAD - Całość do oczyszczenia z rdzy i z łuszczącej się farby, stare trzymające się powłoki do odtłuszczenia, przeszlifowania i odpylenia oraz ponownego malowania.
W ramach renowacji należy uwzględnić przyspawanie nowego pochwytu balustrady na min. 110 cm.

Malowanie farbą przeciwrdzewną do gruntowania (1warstwa, gr.3µm).Wykończenie emalią ftalową (2 warstwy o gr.3 µm).
Kolor: Brązowy, jak najbardziej zbliżony o obecnego.
Łączna grubość powłoki malarskiej 9µm.

Elementy stalowe zabezpieczyć antykorozyjne.

Jedn. projektowa:

DAR-PROJEKT
PRACOWNIA ARCHITEKTONICZNA
26-600 Radom ul. Graczmarowskiego 2, lok.505
tel./fax: 48 307 02 44
email: biuro@darprojekt.com.pl

Inwestor:
Radomskie Towarzystwo Budownictwa Społecznego "ADMINISTRATOR" Sp. z o.o.
26-600 Radom, ul. Waryńskiego 16A

Nazwa opracowania:
REMONT BALKONÓW W BUDYNKU MIESZKALNYM WIELORODZINNYM
26-600 Radom, ul. Trzebińskiego 43
dz. nr ewid. 225/21
(obręb Wólka Kwiatecka)

Branża: ARCHITEKTURA
Stadium projektu: PROJEKT BUDOWLANY

Projektant:
mgr inż. arch. Hussien Maghraby
uprawnienia budowlane do projektowania bez ograniczeń MAZ/0006/02
w specjalności architektonicznej

Opracowanie:
mgr inż. Radosław Gurba
uprawnienia budowlane do projektowania bez ograniczeń MAZ/0072/POOK/05
w specjalności konstr.-budowlanej

Treść rysunku:
RZUT BALKONÓW PARTERU
ELEWACJI POŁUDNIOWA

Data: 01.2024
Skala: 1:50
Nr rysunku: PB-A-R-01

Projekt chroniony prawem autorskim.