

UWAGA  
REMONT BALKONÓW

Układanie płytek zaczynać od krawędzi zewnętrznych płyt balkonowych w kierunku ściany, przy docinaniu płytek na szerokości płyt balkonowych zachować od strony zewnętrznej brzeg fabryczny.

Na styku płyt ze ścianami wklejanie poniędzy warstwy izolacji przeciwwodnej systemowych taśm uszczelniających z wyinięciem na ścianę.

We wszystkich narożnikach powinna być wtopiona taśma uszczelniająca np Ceresit CL 152

RENOWACJA BALUSTRAD - Całość do oczyszczenia z rdzy i z łuszczącej się farby, stare trzymające się powłoki do odtuszczenia, przeszklowania i odpylenia oraz ponownego malowania.


W ramach renowacji należy uwzględnić przyspawanie nowego podwyty balustrady na min. 110 cm.

Malowanie farbą przeciwrzewną do gruntuwania (1warstwa, gr.3µm).Wykończenie emalia łalową (2 warstwy o gr.3 µm).


Kolor: Brązowy, jak najbardziej zbliżony o obecnego.

Łączna grubość powłoki malarskiej 9µm.

Elementy stalowe zabezpieczyć antykorozyjne.

Jedn. projektowa:	<div><div><div>D</div><div>A</div><div>R</div><div>-</div><div>P</div><div>R</div><div>O</div><div>J</div><div>E</div><div>K</div><div>T</div></div></div>
Investor:	PRACOWNIA ARCHITEKTONICZNA 26-600 Radom ul. Grzegorzowskiego 2, lok.505 tel./fax: 48 307 02 44 email: biuro@darprojekt.com.pl
Nazwa opracowania:	Radomskie Towarzystwo Budownictwa Społecznego "ADMINISTRATOR" Sp. z o.o. 26-600 Radom, ul. Waryńskiego 16A
Projektant:	REMONT BALKONÓW W BUDYNKU MIESZKALNYM WIELOPODZIEMNYM 28-800 Radom, ul. Trzebińskiego 43 dz. nr ewid. 225/21 (obręb Wólka Kwaśicka)
Projektant:	mgr inż. arch. Husein Maghraby uprawnienia budowlane do projektowania bez ograniczeń IAKK000002 w specjalności architektura
Opracowanie:	mgr inż. arch. Husein Maghraby uprawnienia budowlane do projektowania bez ograniczeń IAKK000002 w specjalności konstrukcyjno-budowlana
Treść rysunku:	RZUT BALKONÓW PODDASZA ELEWACJI POŁUDNIOWA
Data:	01.2024
Nr rysunku:	PB-A-R-03

Projekt architektoniczny przebiegu prac

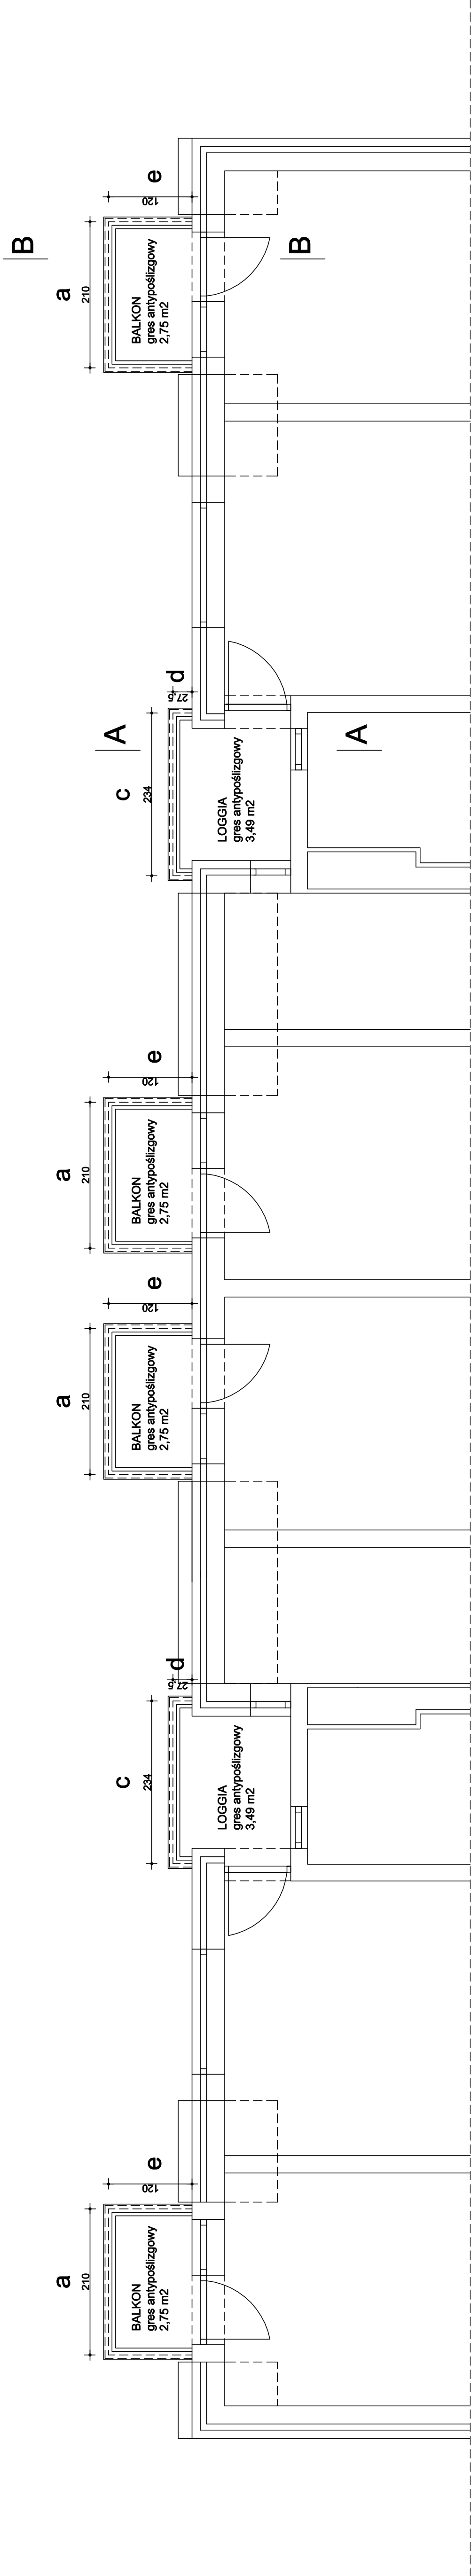

# PODDASZE

