# Profil podłużny

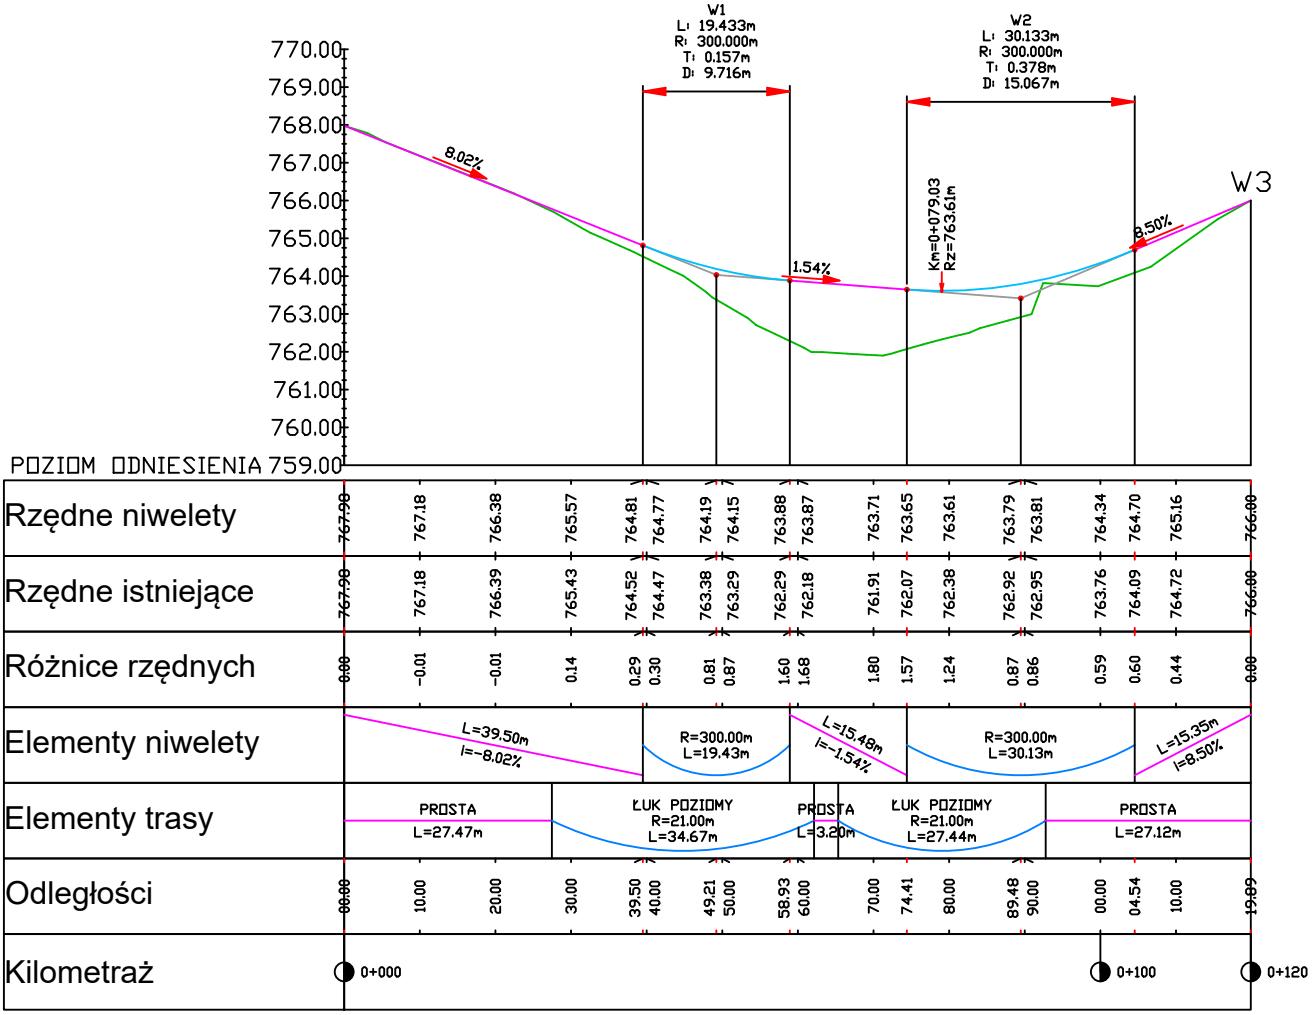


| | | | | |
|---|---|---|---|---|
| Nadleśnictwo Krościenko<br>ul. Trzech Koron 4<br>34-450 Krościenko | *Projektowanie i nadzór w budownictwie - mgr inż. Mariusz Murzyniak, Lipnica Wielka 616a , 34-483 Lipnica Wielka,*<br>*tel. 601 480 350, murzyniak@gmail.com* | | | |
| | **Przebudowa drogi nr. 3 w leśnictwie Jaworki w obrębie przepustu o średnicy ok 200cm** | | | |
| Branża: | Adres obiektu budowlanego: Biała Woda | | | Część: |
| DROGOWA | Gmina: Nowy Targ | Powiat: NOWOTARSKI | Województwo: MAŁOPOLSKIE | PROJEKT WYKONAWCZY |
| Funkcja: | Imię, Nazwisko: | | Uprawnienia: | Podpis: |
| PROJEKTANT: | mgr inż. Krzysztof Murzyniak | | MAP/0023/PWBD/19 | |
| SPRAWDZIŁ: | | | | |
| Nazwa rysunku: | Profil podłużny | | Nr rys. 2 | Skala: 1:100/500 |
| | Prawa autorskie zastrzeżone, łącznie z prawem reprodukcji lub udostępniania osobom trzecim | | | Lipnica Wielka, 08.2023 r. |