


WPUST PODCHODNIKOWY



skala 1 : 20




ZAKŁAD USŁUG INWESTYCYJNYCH
ANDRZEJ RYBICKI
91-849 Łódź, ul. Jonschera 4/16
tel. +48 693 100 500 / fax: 0 42 656 45 13
e-mail: a.rybicki@zuinvest.pl

INWESTYCJA: BUDOWA CHODNIKA I REMONT NAWIERZCHNI DROGI POWIATOWEJ NR 1186E, odc. 2 od km 0+890,00 do km 1+840,00		
ADRES: JANÓW - KALONKA, GMINA NOWOSOLNA		
INWESTOR: GMINA NOWOSOLNA		
ADRES: 92-703 ŁÓDŹ, Rynek Nowosolna nr 1		
RYSUNEK: WPUST PODCHODNIKOWY		
STADIUM PROJEKTU: PROJEKT BUDOWLANY		
BRANŻA: DROGOWA		DATA: marzec 2023 r.
PROJEKTOWAŁ: Andrzej Rybicki	Podpis:	SKALA: 1 : 20
Nr uprawnień: 374/89/WŁ		
SPRAWDZIŁ:	Podpis:	NR RYS.: 5
Nr uprawnień:		

ŚCIEK SKARPOWY TRAPEZOWY

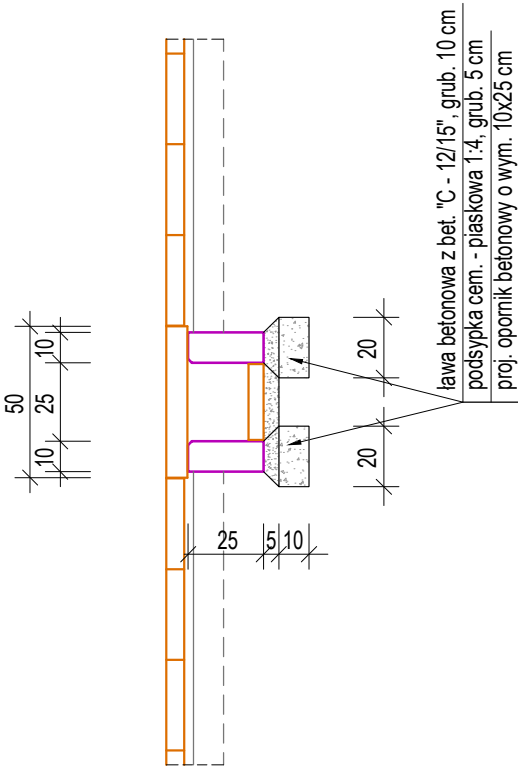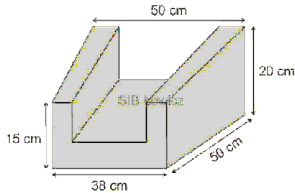

RZUT Z GÓRY

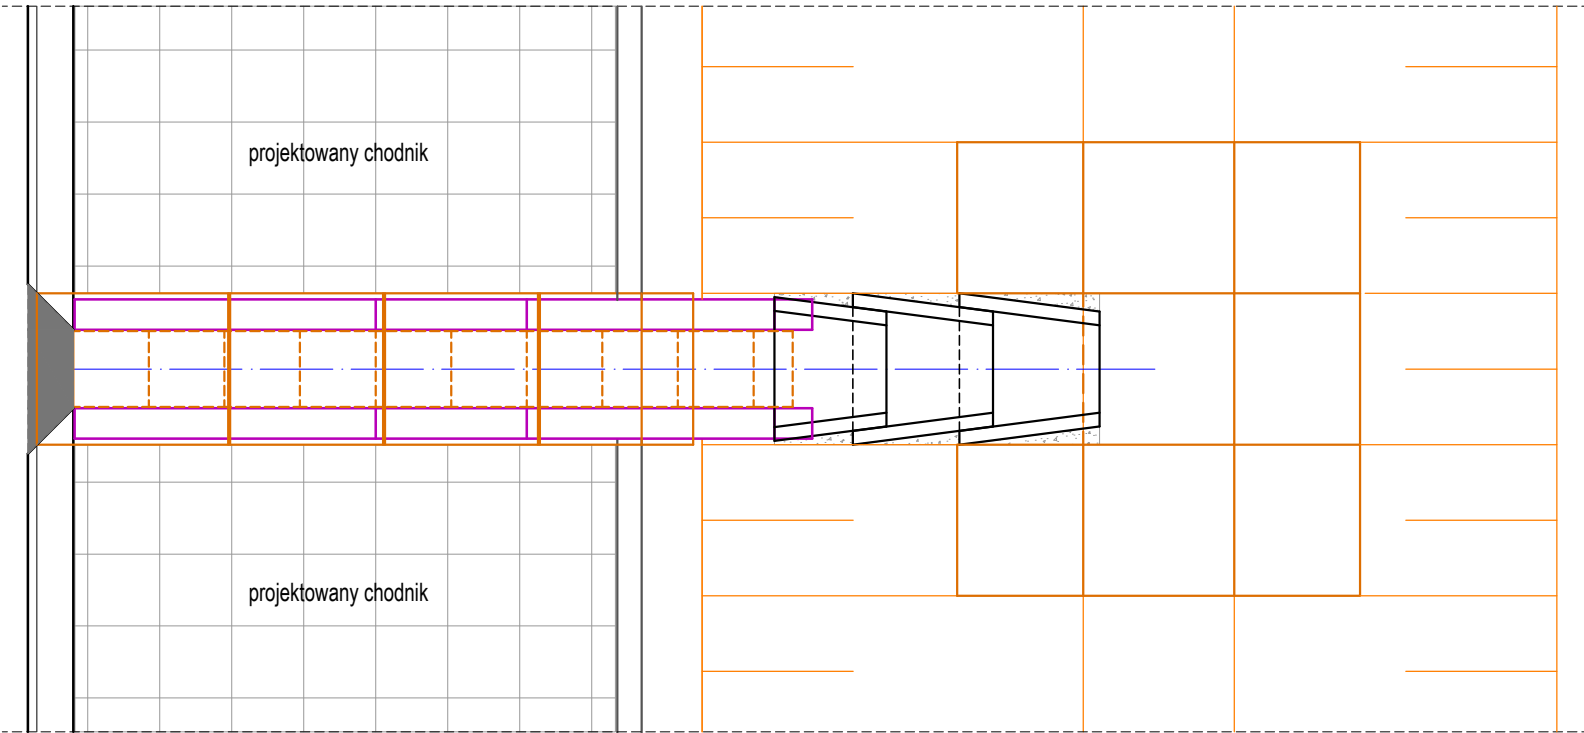

PRZEKRÓJ PODŁUŻNY ŚCIEKU

