


Plan orientacyjny  
skala 1:20 000

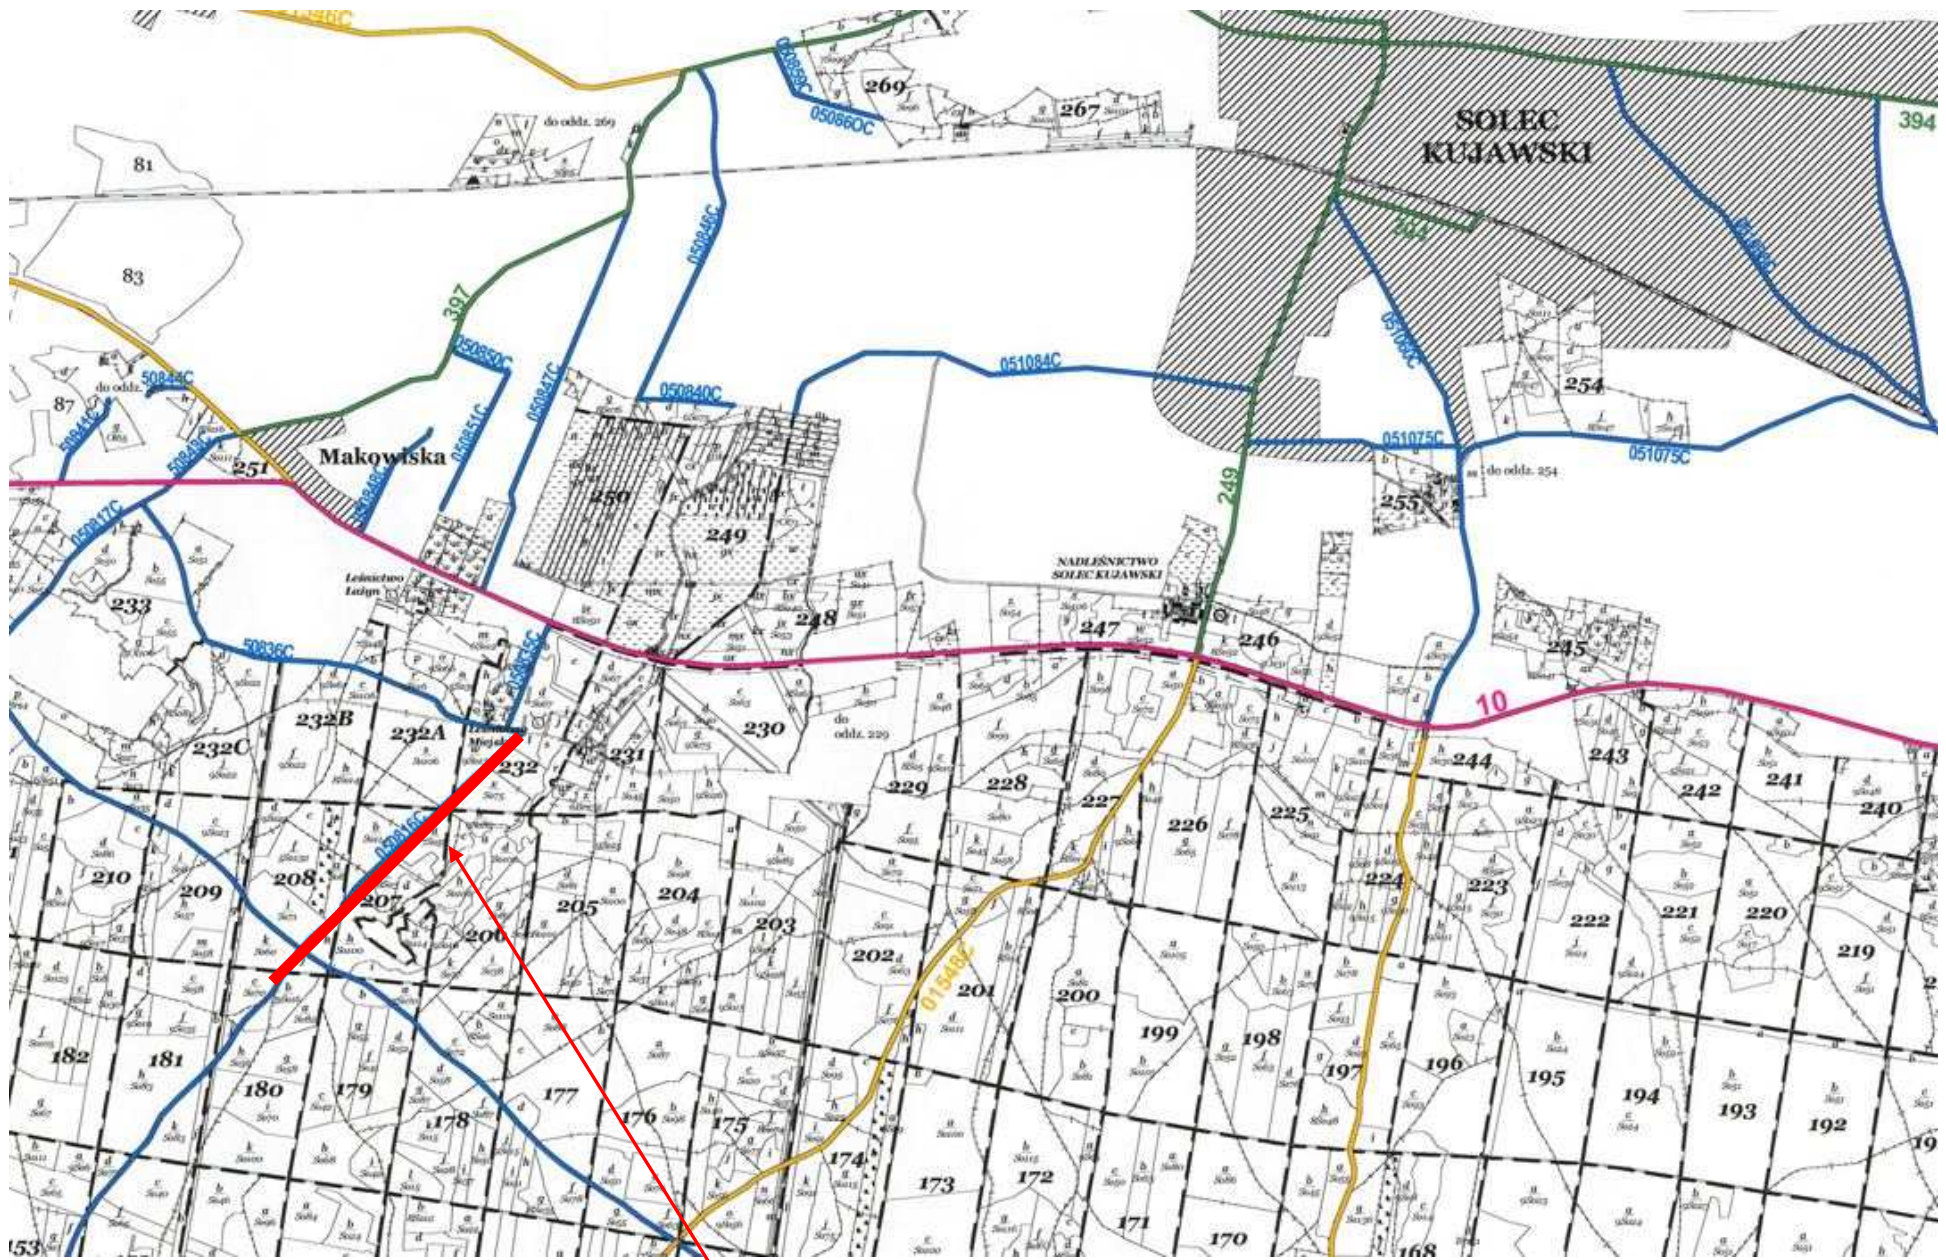

Przebudowywany odcinek drogi nr 50816C