


Przekrój na prostej  
od km 0+000,00 do km 0+410,00

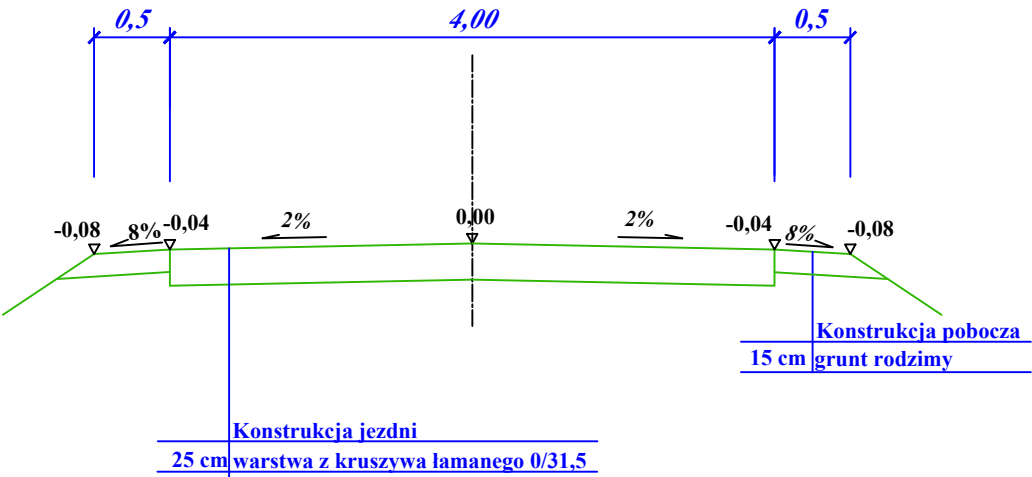

Inwestor:	Gmina Gorzyce			
Temat:	MODERNIZACJA DROGI DOJAZDOWEJ DO GRUNTÓW ROLNYCH (DZ. NR EWID. 898) W SOKOLNIKACH			
Nazwa rysunku:	PRZEKROJE NORMALNE			
Nr rys. 3	Faza: Projekt Wykonawczy		Data: 14.06.2023	Skala 1:50
Branża:	Funkcja:	Imię i nazwisko	Nr upr:	Podpis:
DROGOWA	Projektant	mgr inż. Piotr Martyniak	SWK/0135/POOD/11	