Przekrój normalny A-A

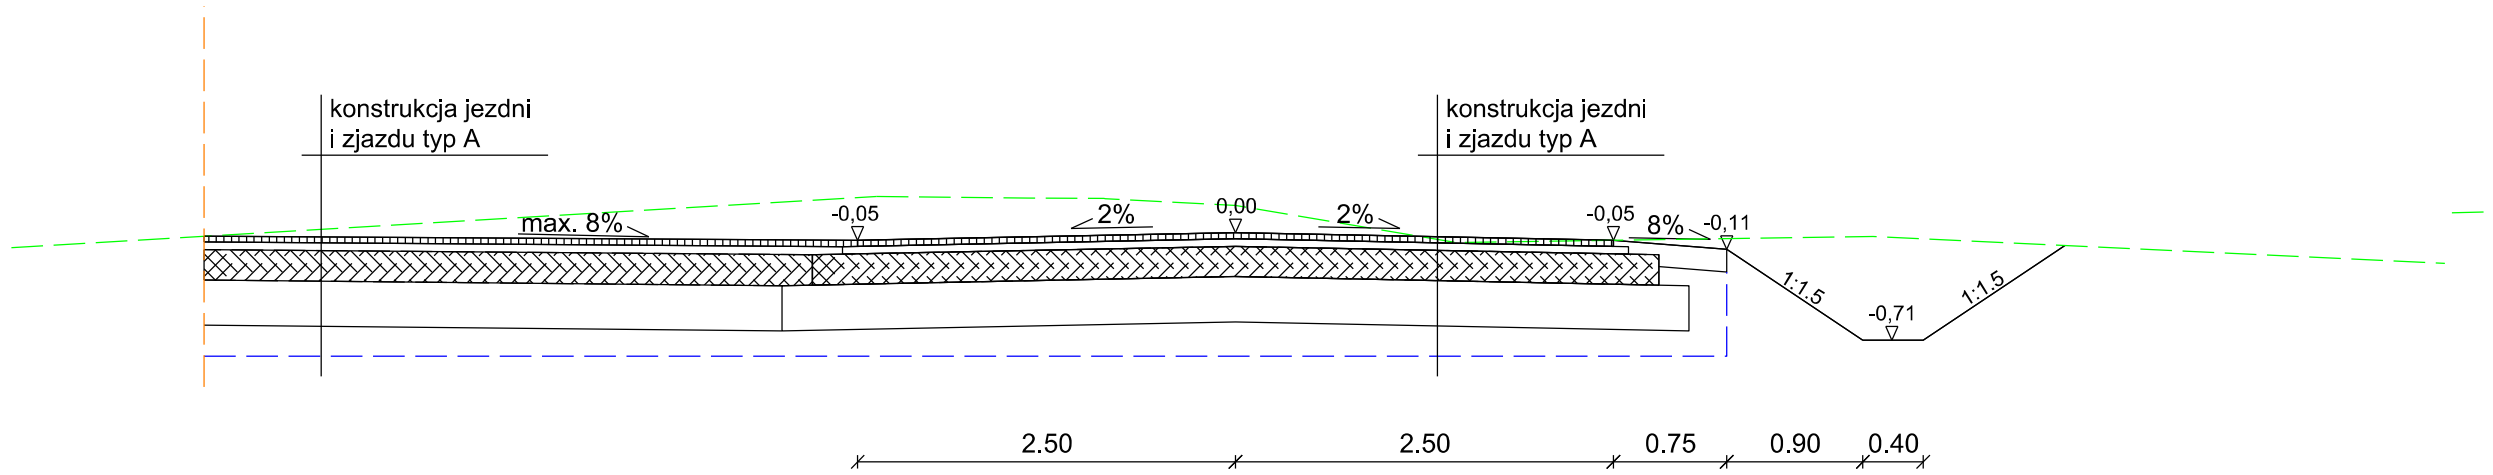

Przekrój normalny C-C

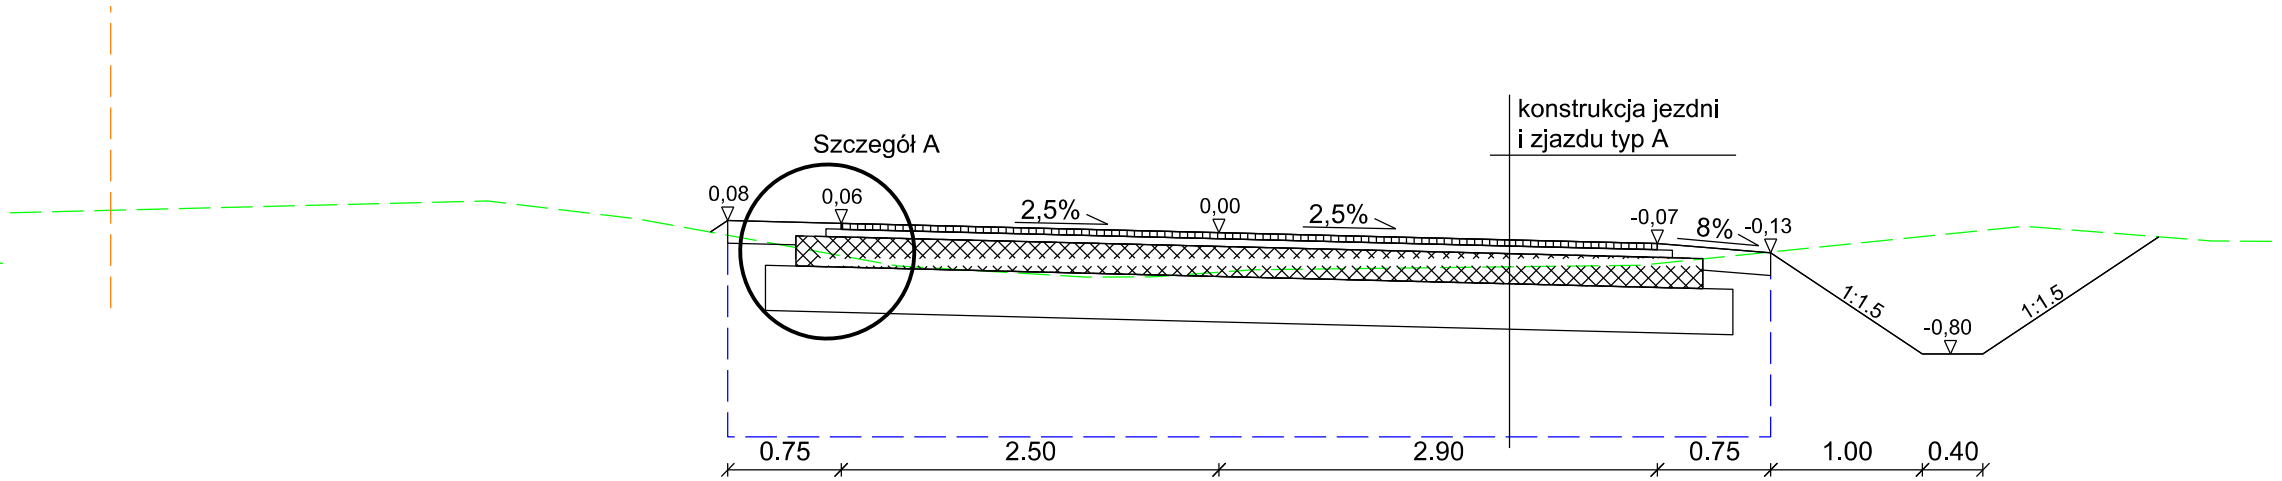

Przekrój normalny B-B

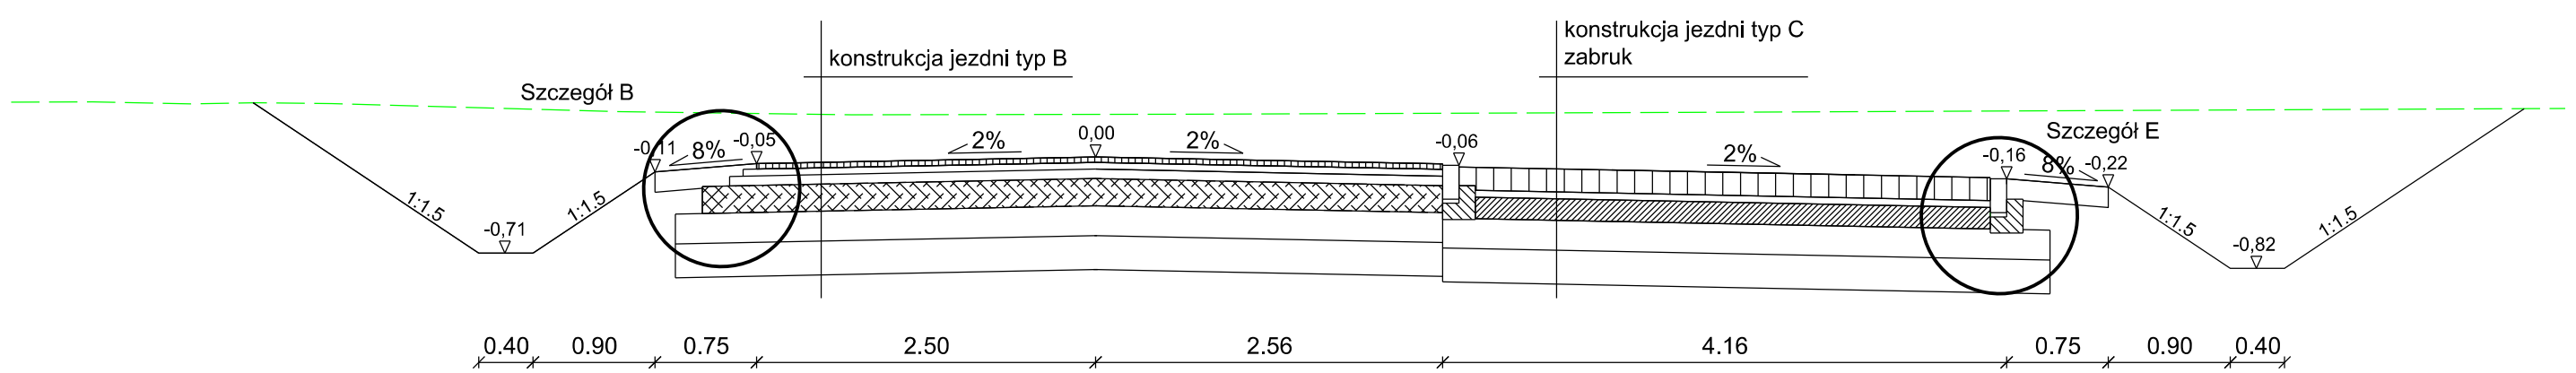

Przekrój przez przejazd

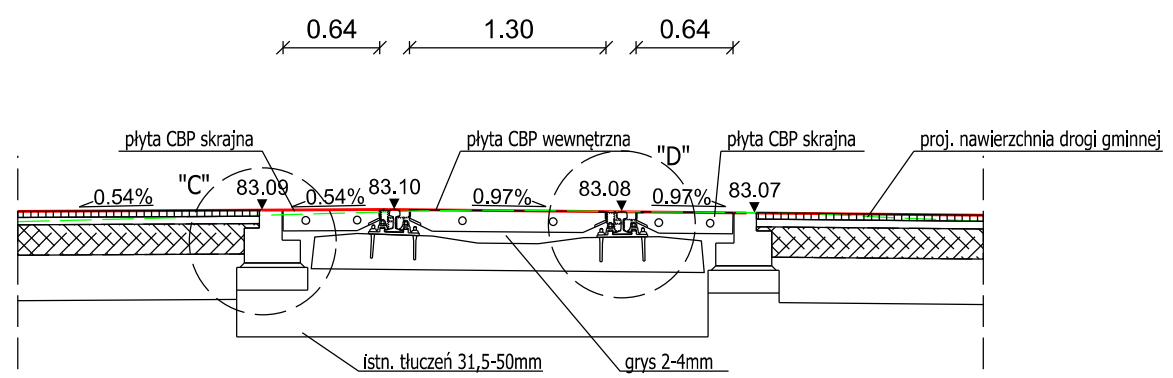

Konstrukcja jezdni oraz zjazdu KR 1 - typ A
od km 0+024,56 do KT

warstwa ścieralna z betonu asfaltowego AC 11S KR1-2 gr. 4 cm zgodna z WT 2 2014
warstwa wiążąca z betonu asfaltowego AC 16W KR1-2 gr. 5 cm zgodna z WT 2 2014
podbudowa z kruszywa łamanego C90/3 stabiliz. mechanicznie 0/31,5 mm gr. 20 cm zgodna z WT 4 2010
warstwa gruntu stabilizowanego cementem C1,5/2 gr. 30 cm
wymiana gruntu - nasyp
istniejące podłoże gruntowe zagęszczone do Is=1,0 E2 min. 25 MPa

Konstrukcja jezdni o nawierzchni bitumicznej KR3 - typ B
od km0+000,00 do km 0+024,56

warstwa ścieralna z betonu asfaltowego AC 11 S KR 3-4 gr. 4 cm zgodna z WT 2 2014
warstwa wiążąca z betonu asfaltowego AC 16 W KR 3-4 gr. 5 cm zgodna z WT 2 2014
podbudowa zasadnicza z betonu asfaltowego AC 22 P KR 3-4 gr. 7 cm zgodna z WT 2 2014
podbudowa z kruszywa łamanego C90/3 stabiliz. mechanicznie 0/31,5 mm gr. 20 cm zgodna z WT 4 2010
warstwa mrozoochronna z gruntu stabilizowanego cementem C1,5/2 gr. 22 cm
warstwa ulepszonego podłoża z gruntu stabilizowanego spoiwem hydraulicznym C 0,4/0,5 gr. 25 cm
istniejące podłoże gruntowe zagęszczone do Is=1,0 E2 min. 25 MPa

Konstrukcja zabruków o nawierzchni z kostki kamiennej KR3 - typ C
od km0+000,00 do km 0+024,56

kostka kamienna o wysokości 15-17 cm
podsypka cementowo-piaskowa o gr. 5 cm
podbudowa zasadnicza z betonu C20/25 gr. 16 cm
warstwa mrozoochronna z gruntu stabilizowanego cementem C1,5/2 gr. 22 cm
warstwa ulepszonego podłoża z gruntu stabilizowanego spoiwem hydraulicznym C 0,4/0,5 gr. 25 cm
istniejące podłoże gruntowe zagęszczone do Is=1,0 E2 min. 25 MPa

R-DROG Projektowanie i nadzór
Rafał Młynarczyk
Kłopot 15D, 88-110 Inowrocław
tel. 784 228 792, NIP 557-162-32-63

Inwestor	GMINA KRUSZWICA ul. Nadgoplańska 4, 88-150 Kruszwica			
Obiekt	Rozbudowa drogi gminnej nr 150848C w miejscowości Janowice.			
Tytuł rysunku	Przekroje normalne.			
Projektant branża drogowa	mgr inż. Rafał Młynarczyk uprawnienia budowlane do projektowania bez ograniczeń w specjalności inżynieryjnej drogowej nr KUP/0114/POOD/14			15.11.2023 r.
Projektant sprawdzający branża drogowa	mgr inż. Andrzej Piasecki uprawnienia budowlane do projektowania i kierowania robotami budowlanymi bez ograniczeń w specjalności drogowej nr KUP/0117/PWOD/11			15.11.2023 r.
Data	15.11.2023 r.	Skala	1:50	Rys. nr 3