

LEGENDA


- Jezdnia o nawierzchni bitumicznej
- Remont nawierzchni DW 412
- Pobocze
- Zjazd - naw. bitumiczna
- Opaska o naw. z kostki betonowej
- Dojście do furtki o naw. z kostki betonowej
- Nawierzchnia z bruku
- Przepust z rur PEHD
- Krawężnik betonowy 15x30cm wyniesiony +14 cm
- Krawężnik betonowy najazdowy
- Bariera U-14a
- Drzewa do wycinki
- Krawężnik KK-97
- Linia podziału gruntu
- Rów drogowy

- A-4

Projektowane oznakowanie pionowe
- C-5

Istn. oznakowanie pionowe
- C-5

Istn. oznakowanie pionowe do demontażu
- Istn. oznakowanie poziome
- Projektowane oznakowanie poziome

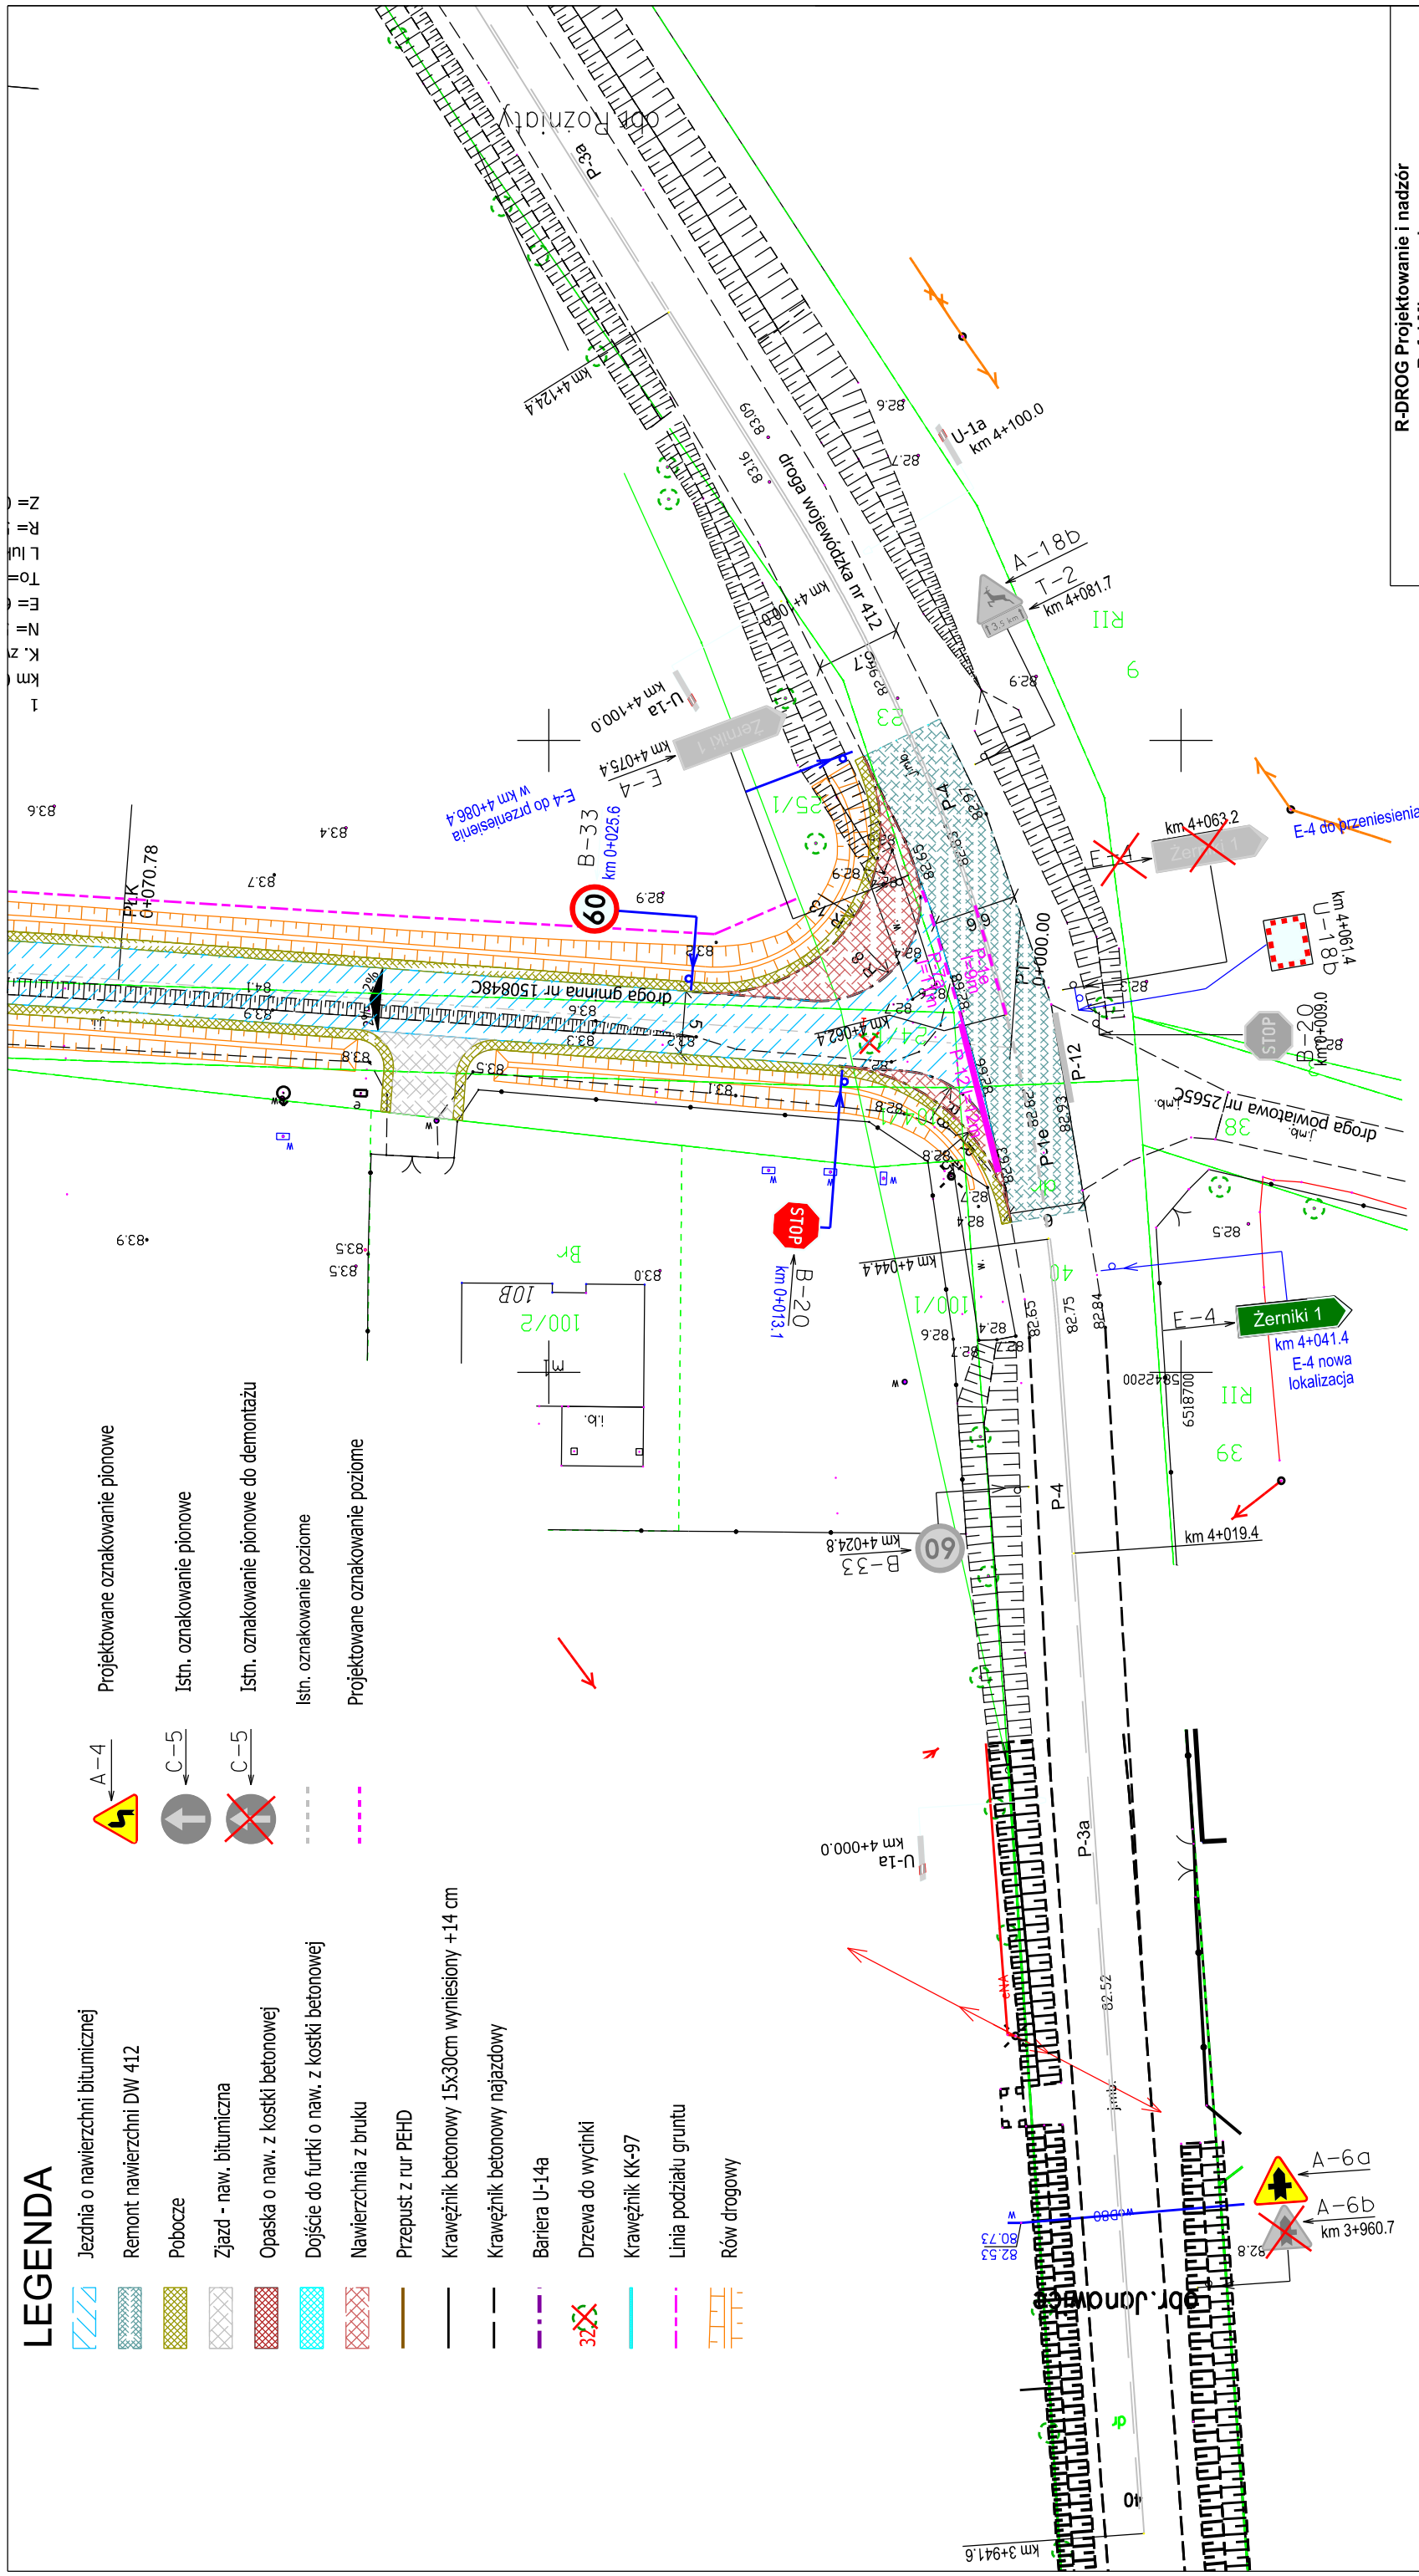

R-DROG Projektowanie i nadzór Rafał Młynarczyk Kłopot 15D, 88-110 Inowrocław tel. 784 228 792, NIP 557-162-32-63				
Inwestor	GMINA KRUSZWICA ul. Nadgoplańska 4, 88-150 Kruszwica			
Obiekt	Rozbudowa drogi gminnej nr 150848C w miejscowości Janowice.			
Tytuł rysunku	Plan oznakowania.			
Projektant	mgr inż. Rafał Młynarczyk uprawnienia budowlane do projektowania bez ograniczeń w specjalności inżynierskiej drogowej nr KUP/0114/POD/14			
Data	28.07.2023 r.	Skala	1:500	Ark. nr 1
				Rys. nr 2