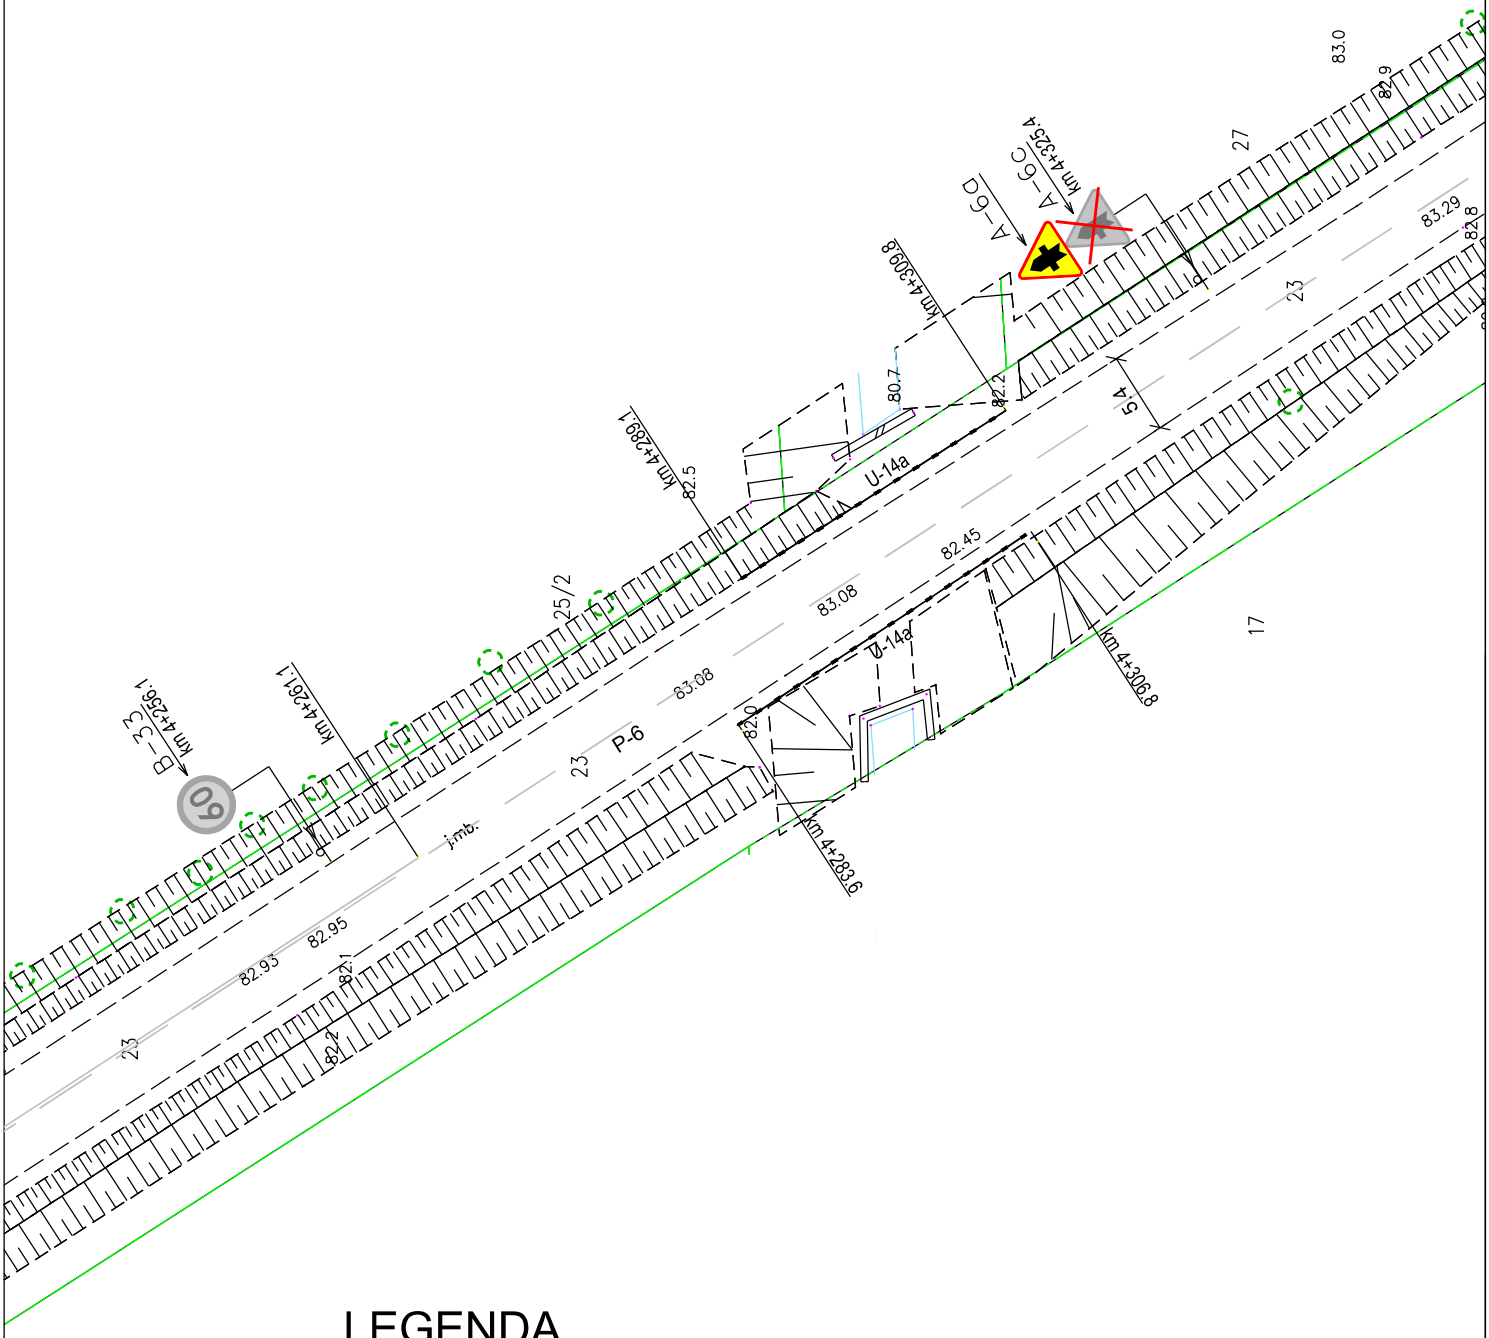

LEGENDA

A–4 Projektowane oznakowanie pionowe

C–5 Istn. oznakowanie pionowe

C–5 Istn. oznakowanie pionowe do demontażu

Istn. oznakowanie poziome

Projektowane oznakowanie poziome

R-DROG Projektowanie i nadzór Rafał Młynarczyk Kłopot 15D, 88-110 Inowrocław tel. 784 228 792, NIP 557-162-32-63					
Inwestor	GMINA KRUSZWICA ul. Nadgoplańska 4, 88-150 Kruszwica				
Obiekt	Rozbudowa drogi gminnej nr 150848C w miejscowości Janowice.				
Tytuł rysunku	Plan oznakowania.				
Projektant	mgr inż. Rafał Młynarczyk uprawnienia budowlane do projektowania bez ograniczeń w specjalności inżynieryjnej drogowej nr KUP/0114/POOD/14				
Data	28.07.2023 r.	Skala	1:500	Ark. nr 2	Rys. nr 2