RZUT PARTERU skala 1:100

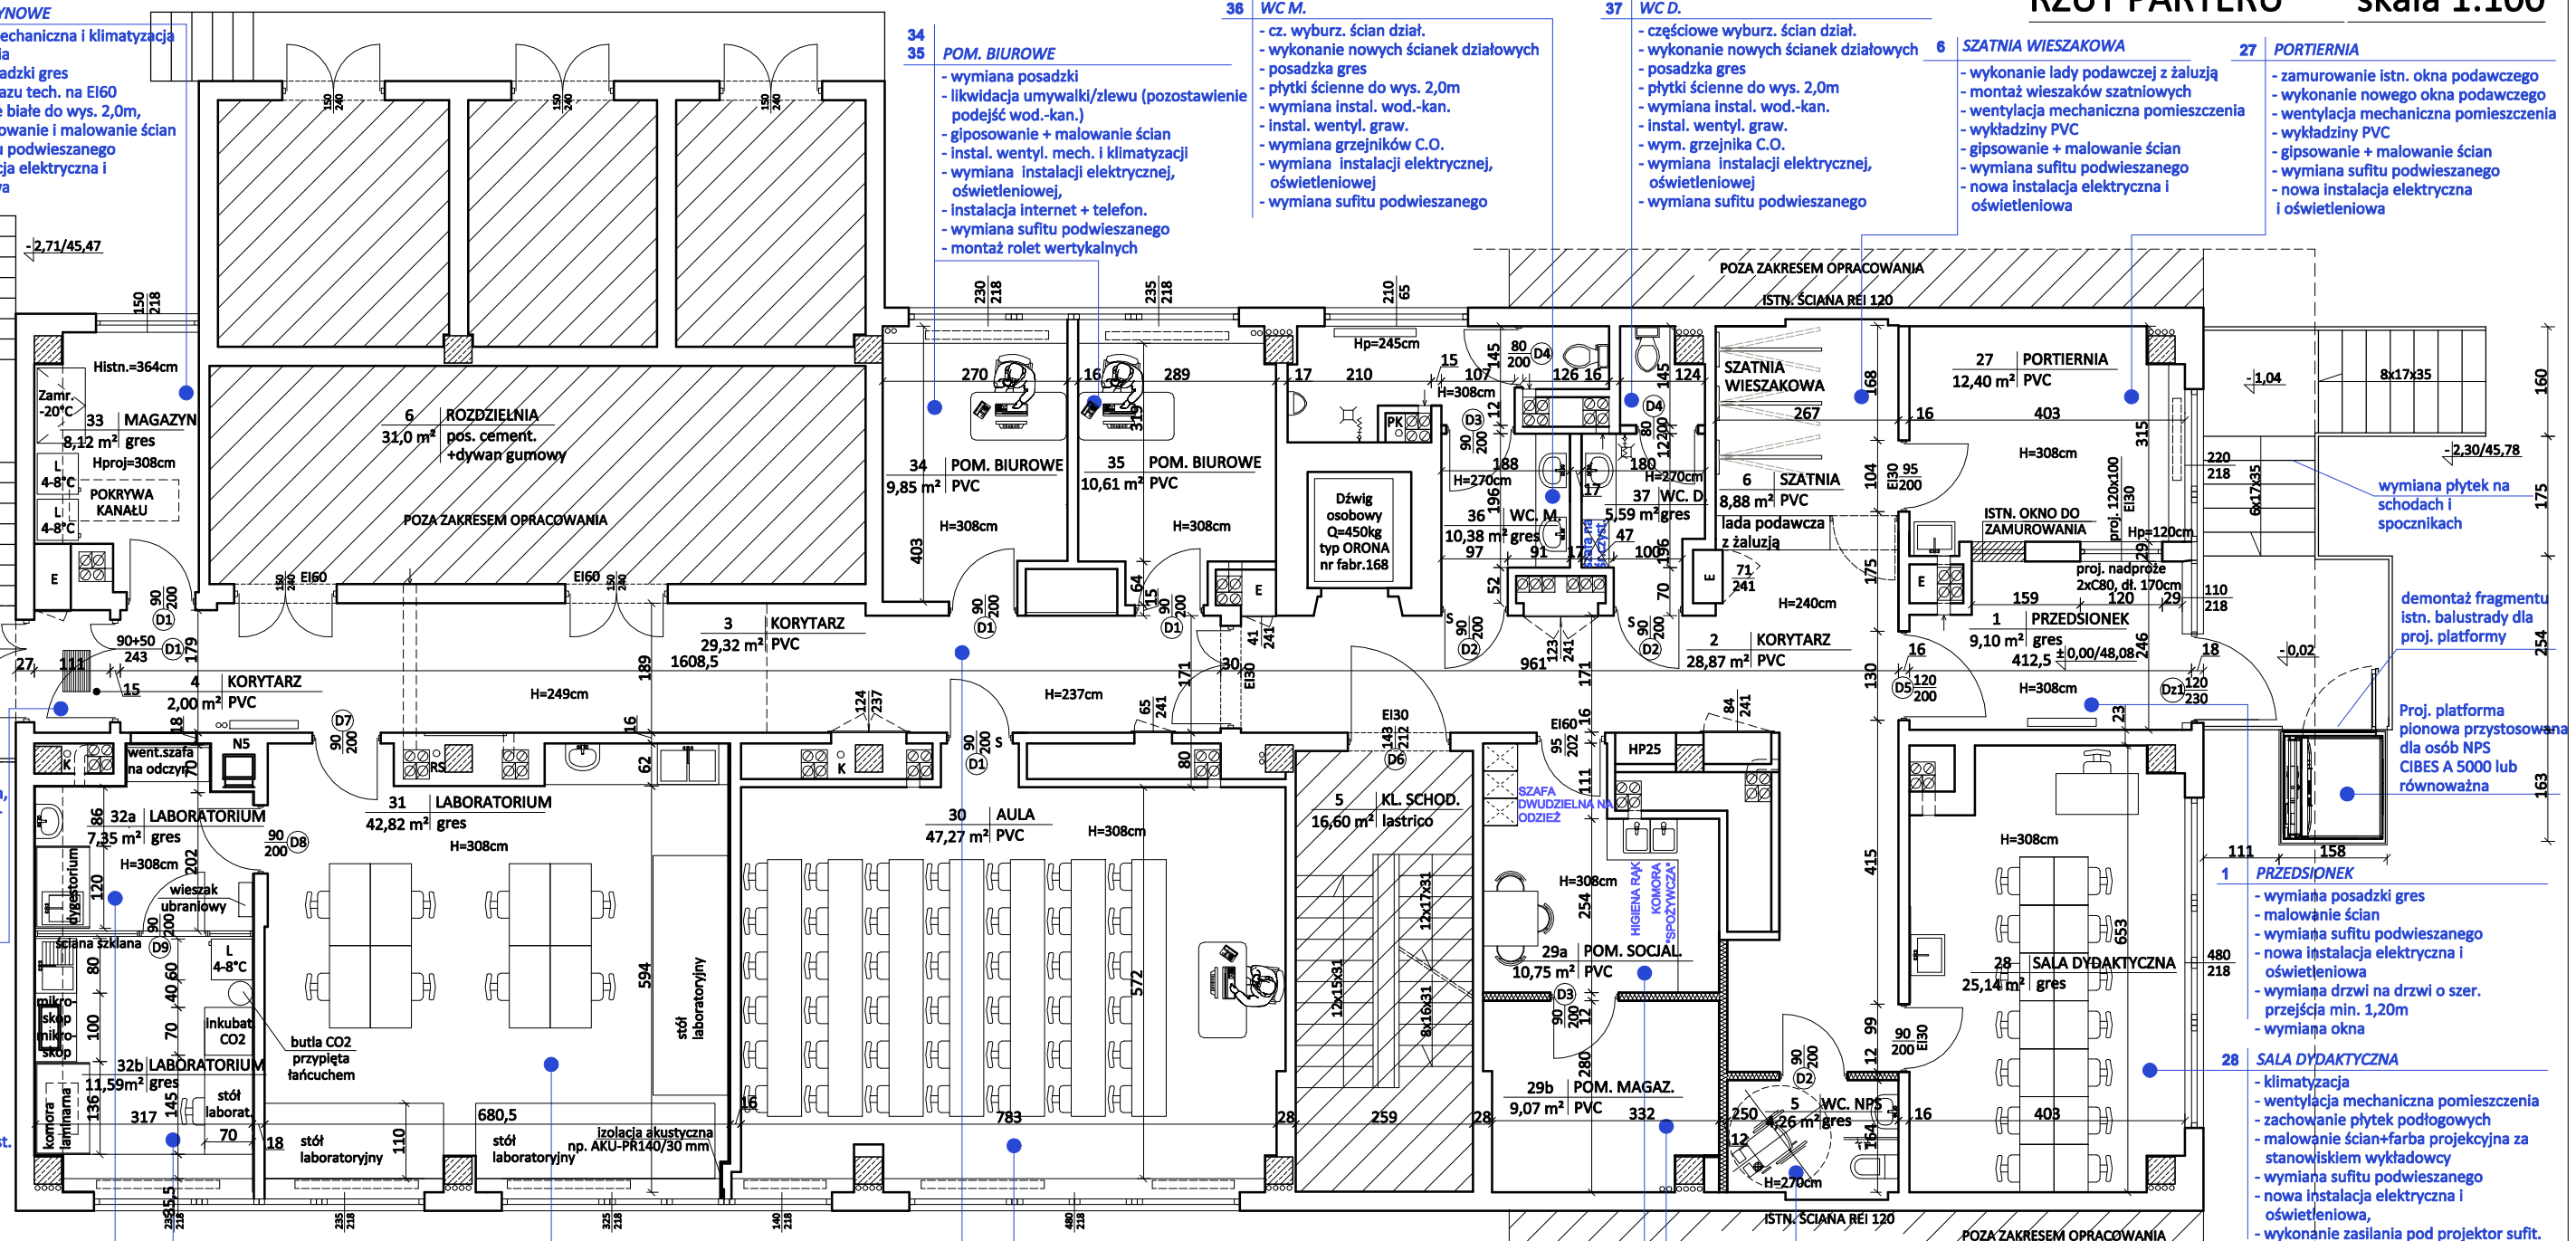

URZĄDZENIA LABORATORYJNE NIE SĄ OBJĘTE NINIEJSZĄ INWESTYCJĄ, JEDNAK WSZELKIE PODEJŚCIA INSTALACYJNE: WODNO - KANALIZACYJNE, ELEKTRYCZNE I WENTYLACYJNE NALEŻY WYKONAĆ W RAMACH PROWADZONYCH ROBÓT BUDOWLANYCH. SZCZEGÓŁY USTALIĆ Z UŻYTKOWNIKIEM PODCZAS PROWADZENIA PRAC BUDOWLANYCH.

LEGENDA

- ściany istniejące
- istn. konstr. żelbetowa
- grzejnik stalowy płytowy
- proj. ściana działowa, gr. 12cm
- elemnty do wyburzenia

Uwagi i wyjaśnienia

1. Wymiary zostały zmierzone w naturze, w przypadku gdy pomieszczenie miało nierówne wykończenie ścian, wymiar został uśredniony, możliwe różnice wymiarowe.

2. Kanały wentylacyjne zostały określone wg dokumentacji archiwalnej lub pomiarów. Przed rozpoczęciem jakichkolwiek prac należy dokładnie ustalić przebieg kanałów wentylacji grawitacyjnej.

NAZWA I ADRES OBIEKTU BUDOWLANEGO **PRZEBUDOWA PARTERU** W BUDYNKU WYDZIAŁU NAUK BIOLOGICZNYCH UKW. BUDOWA PLATFOR. ZEWN. UL. **POWSTAŃCÓW WIELKOPOLSKICH 10** W BYDGOSZCZ, DZ. NR EW. **22/12, 22/13, 22/44** OBR. 168 **BYDGOSZCZ**		METRICAL STUDIO SP. Z O.O. METRICAL STUDIO SP. Z O.O. ul. Atolowa 3/12 85-435 Osówiec tel. 792 701 280
TREŚĆ RYSUNKU RZUT PARTERU -TECHNOLOGIA- projekt		
PROJEKTOWAŁ *ARCHITEKTURA KONSTUKCIA*	mgr inż. arch. Maria Andrzejewska - Slosecka UPR. BUD. DO PROJEKT. BEZ OGRANICZEŃ W SPEC. ARCHITEKT. NR 196/71 Bg	DATA 07.02.2022
SPRAWDZIŁ *ARCHITEKTURA*	mgr inż. arch. Emilia Kühn-Zakurzewska UPR. BUD. DO PROJEKT. BEZ OGRANICZEŃ W SPEC. ARCHITEKT. NR 12/KPOKK/2015	SKALA 1:100
		BRANŻA ARCH. - KONS.
OPRACOWAŁ	mgr inż. Joanna Ciszewska	NR RYSUNKU T/01