


ODDZIAŁ CHIRURGII OGÓLNEJ, NACZYNIOWEJ I TRANSPLANTACYJNEJ.

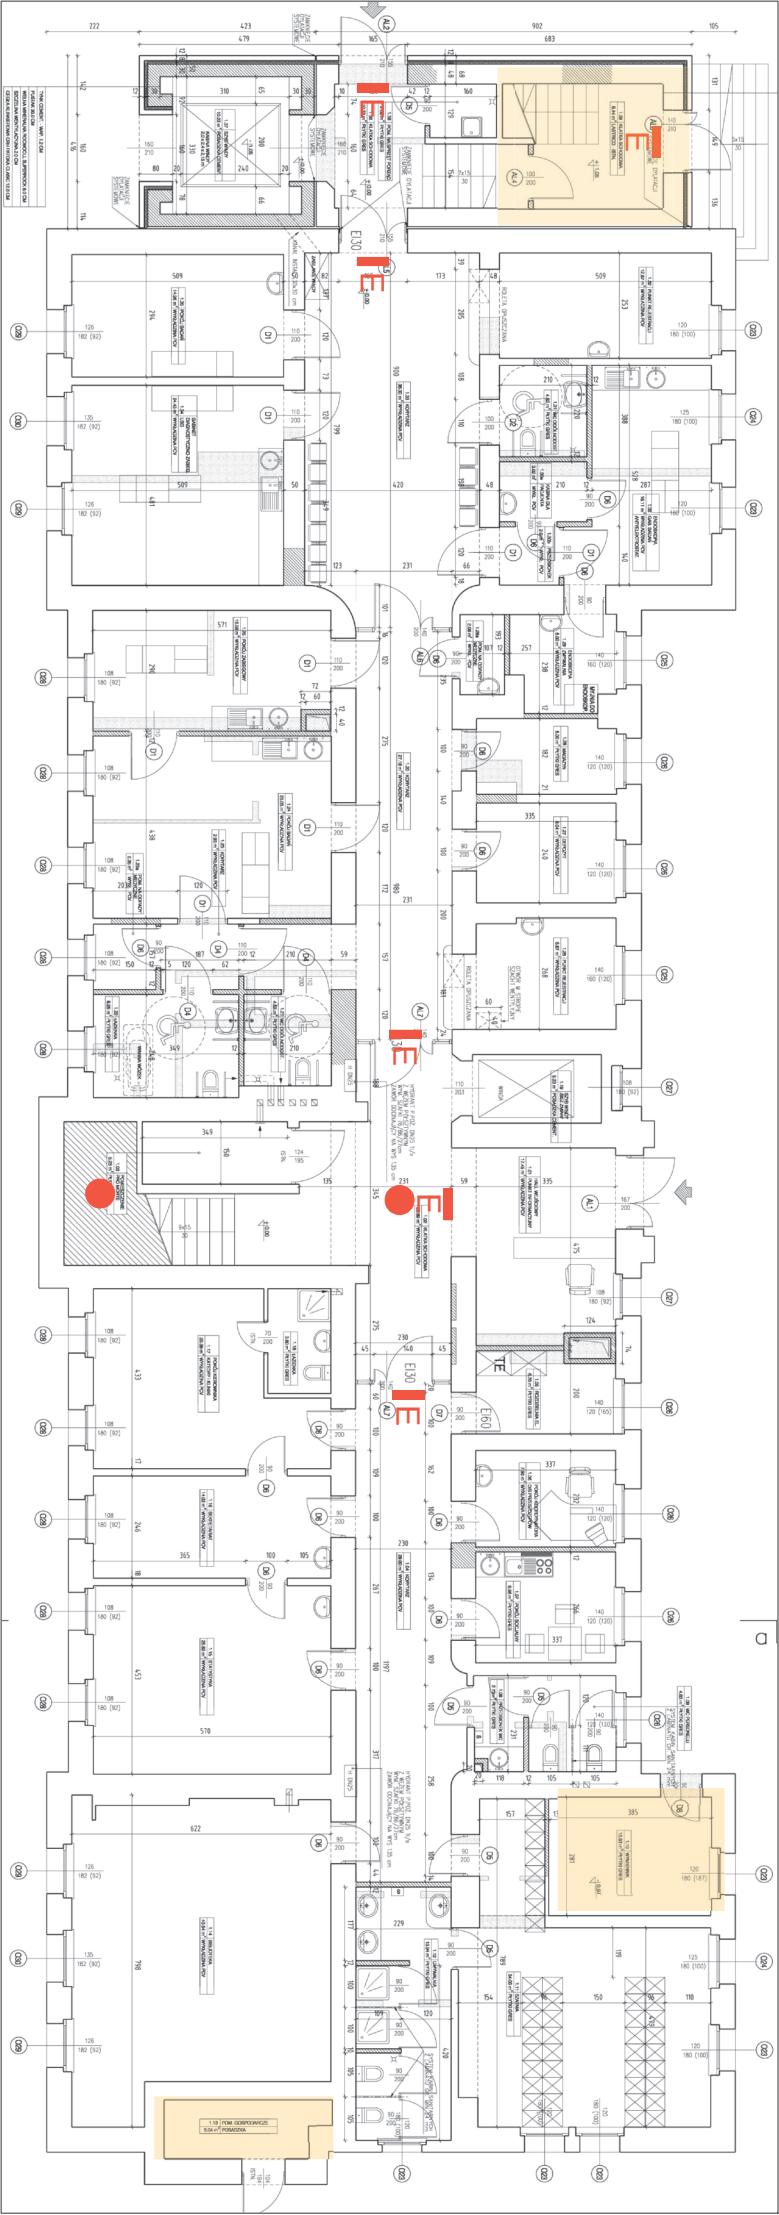

pomieszczenia wyłączone z prac malarskich

Rysunek poglądowy - prace malarskie  
Oddział Chirurgii Ogólnej, Naczyniowej i Transplantacyjnej  
LKC (budynek nr 4) parter

PARTER