




PIĘTRO III  
PRZEKRÓJ J-J

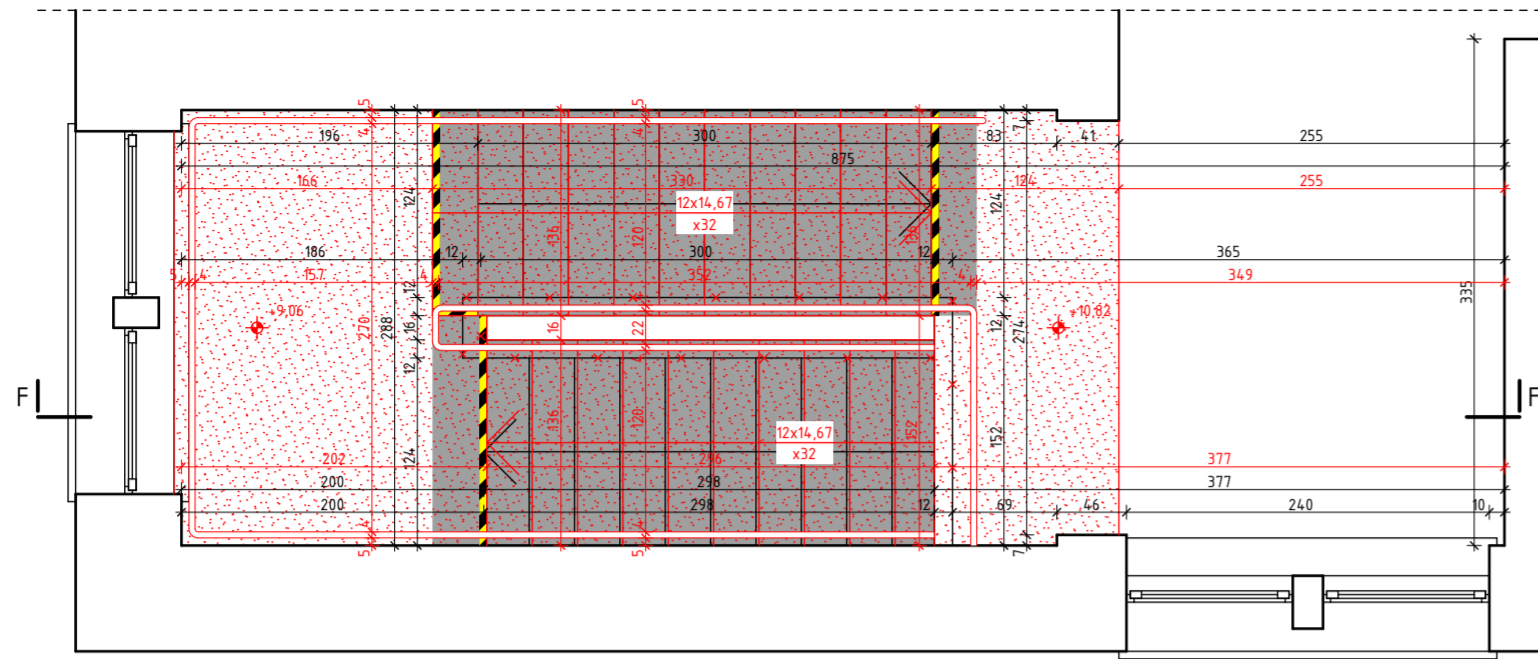


PIĘTRO II  
PRZEKRÓJ I-I

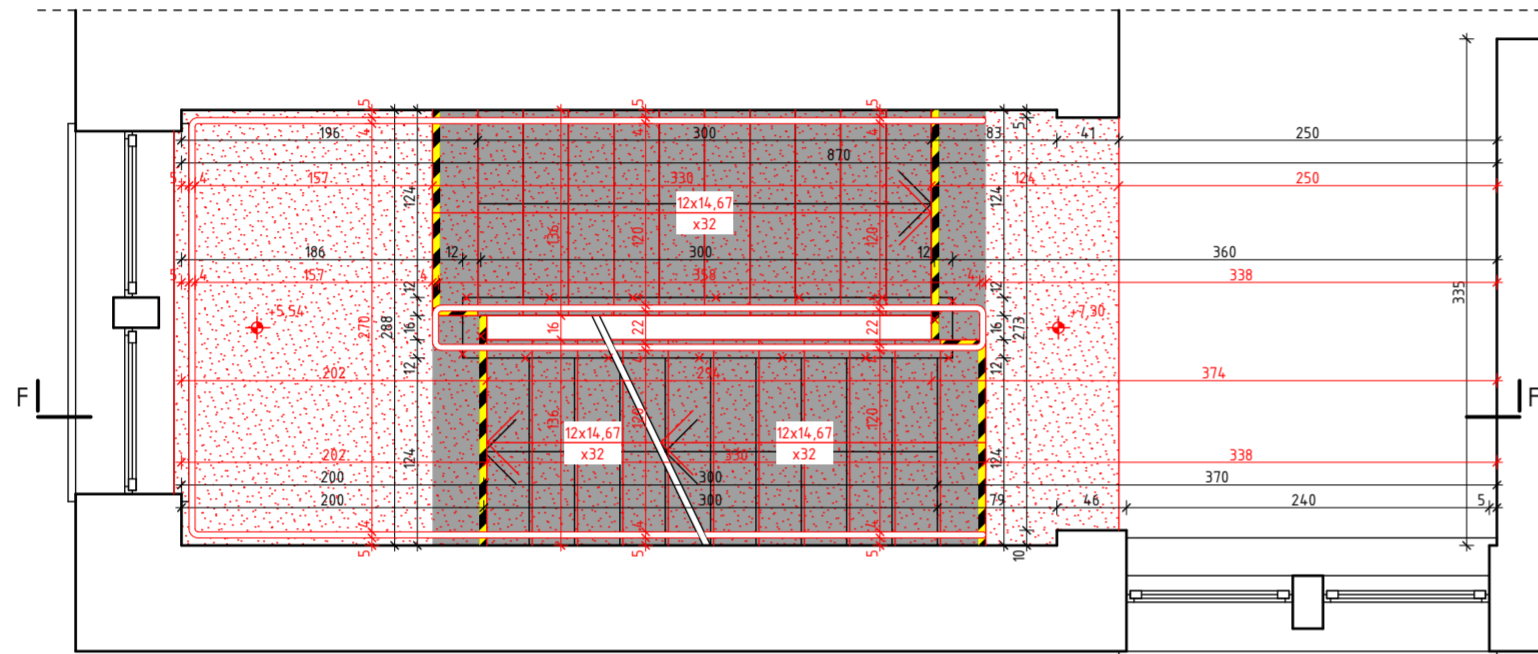


PIĘTRO I  
PRZEKRÓJ H-H

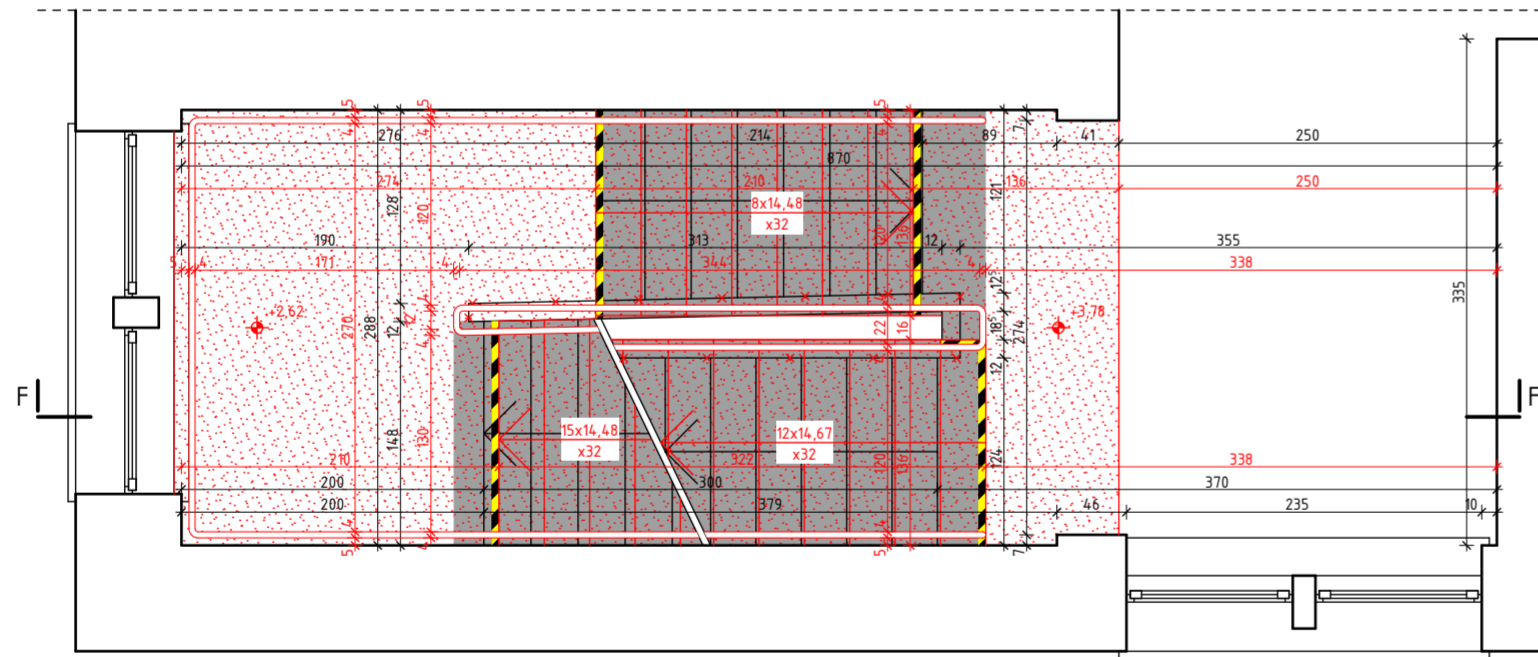

PARTER  
PRZEKRÓJ G-G

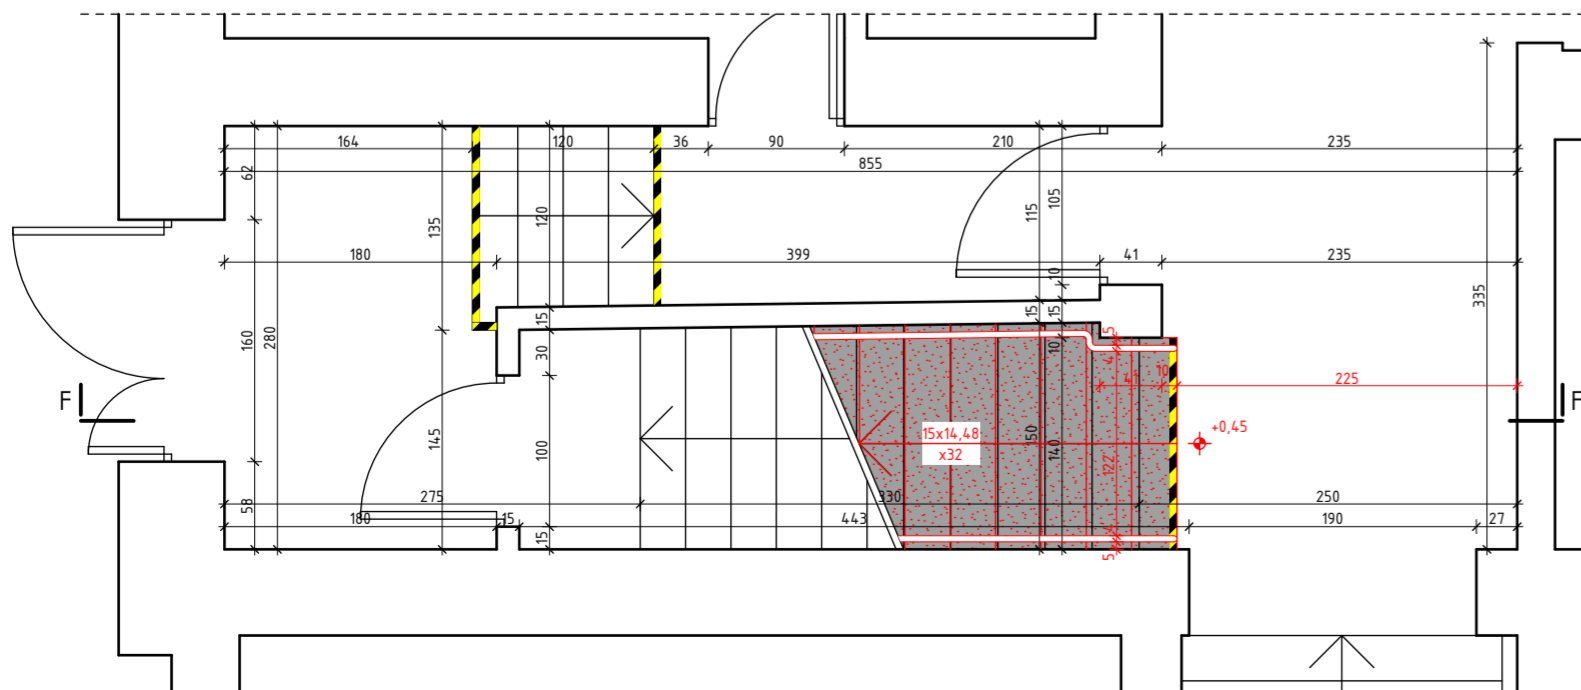

PRZEKRÓJ F-F

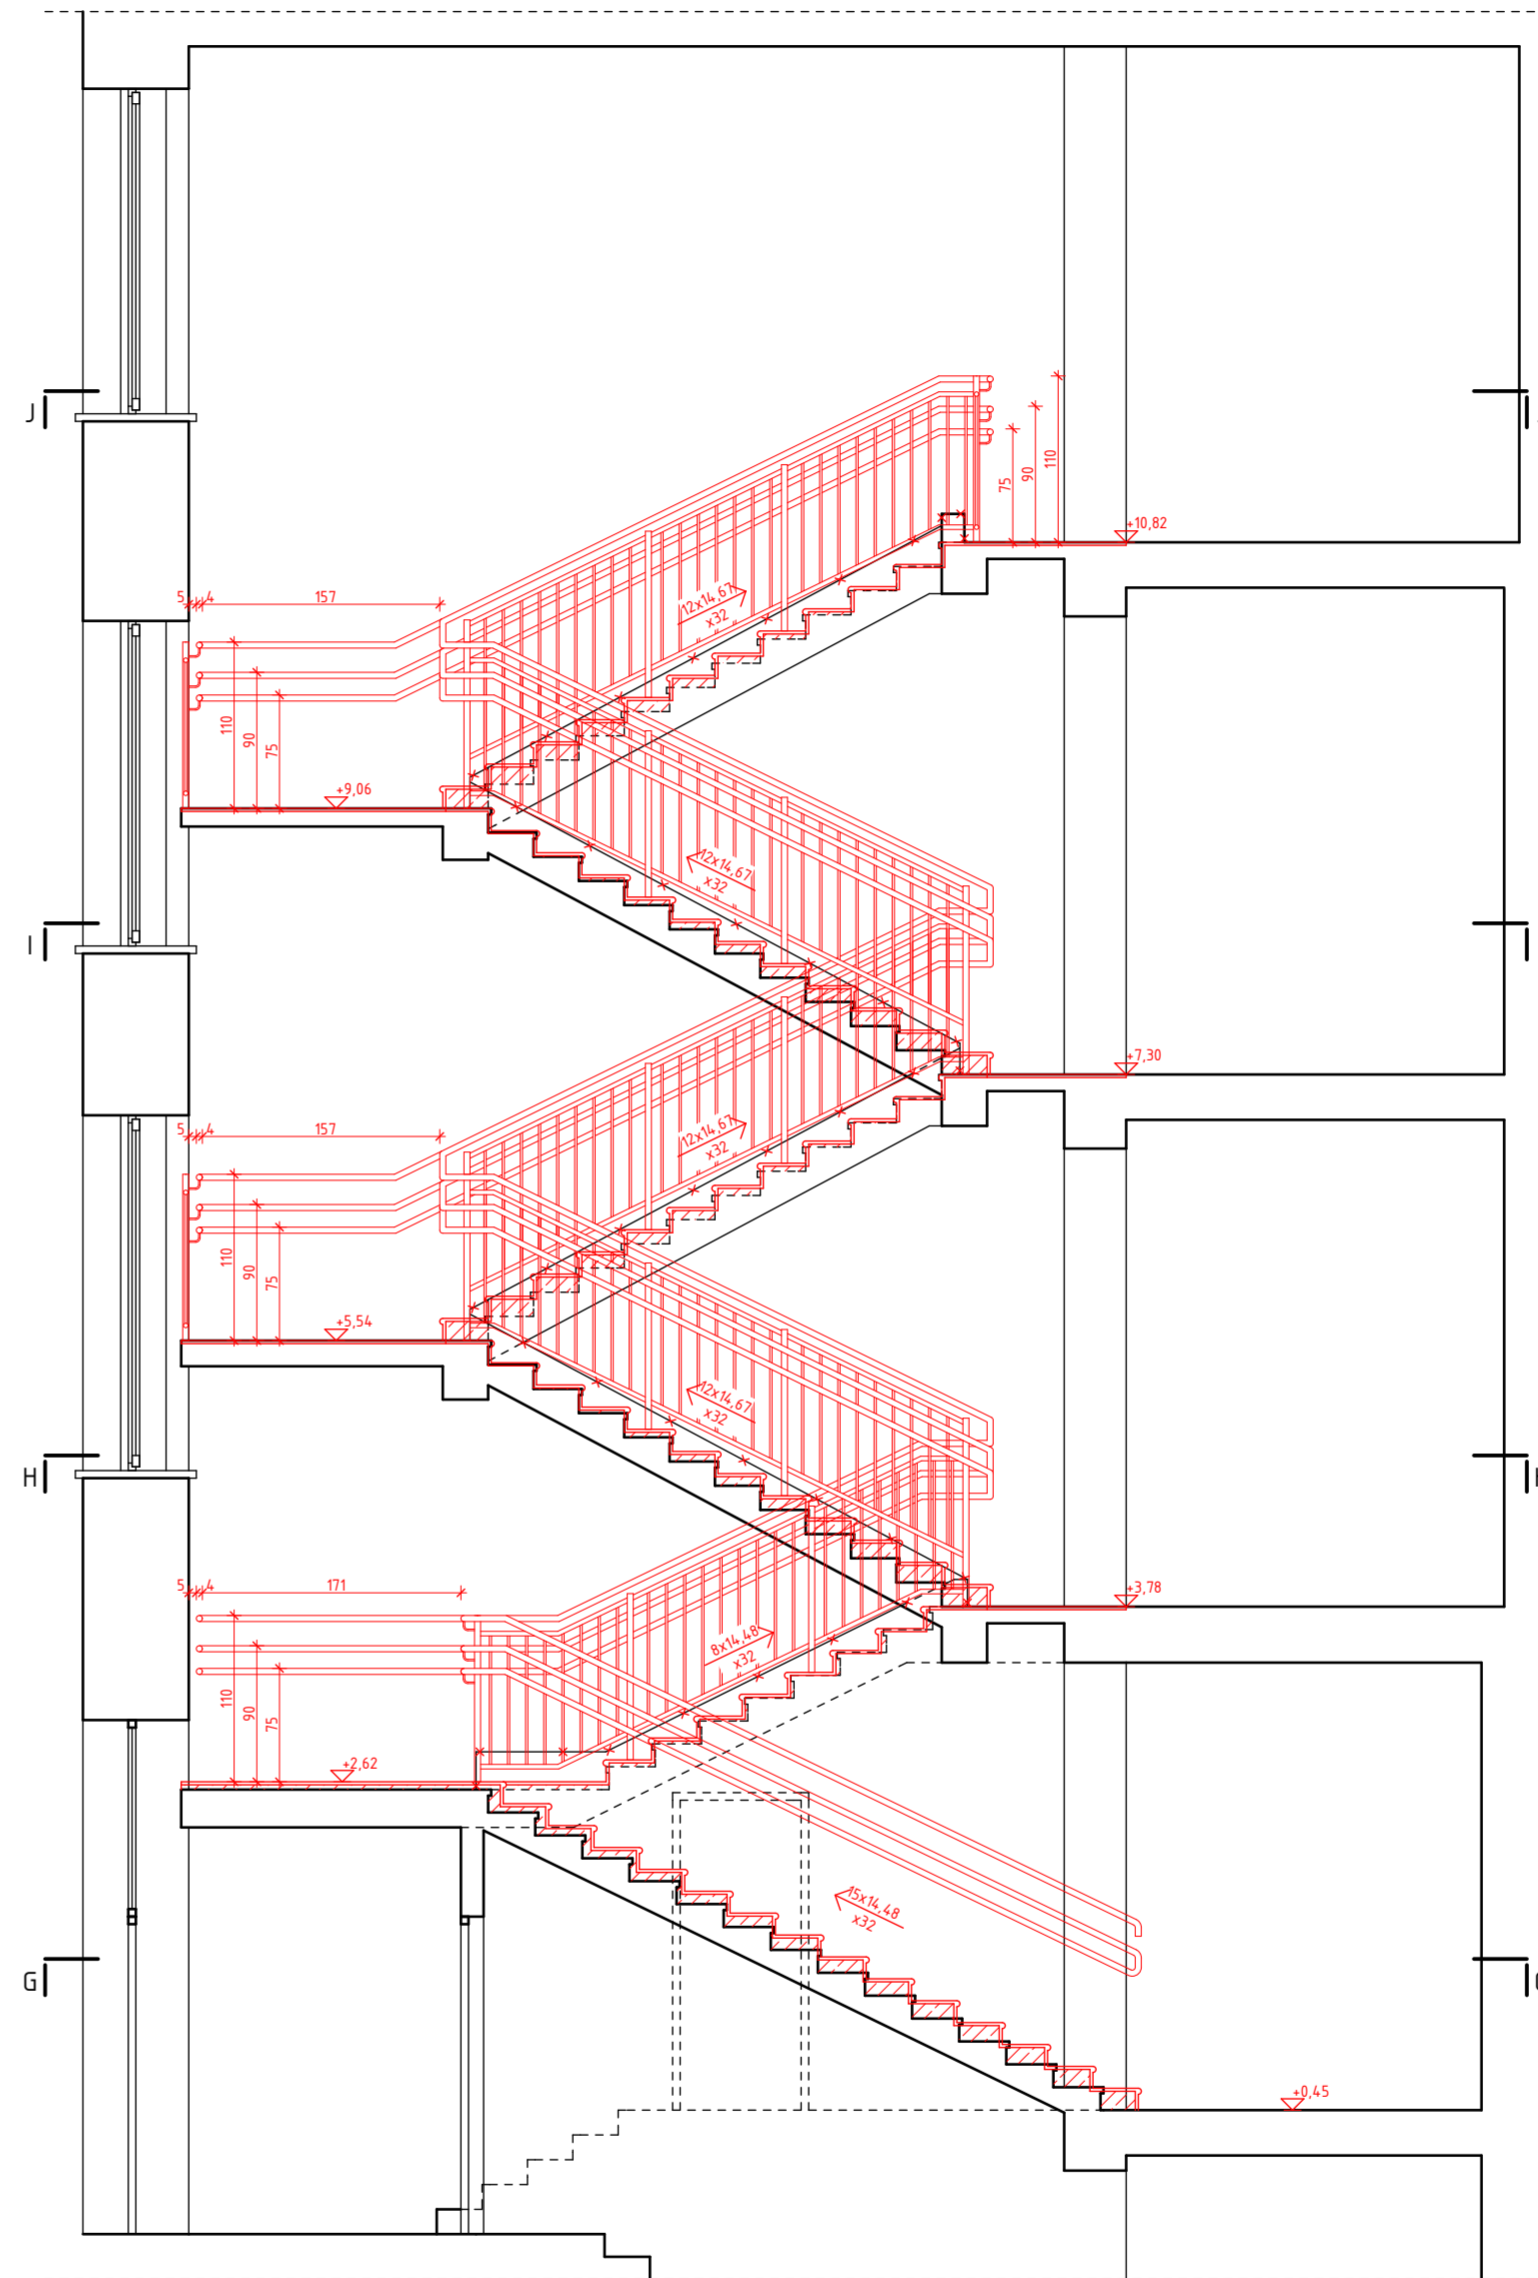

- UWAGI:**
- - nowo projektowane elementy
  - x-x - elementy do likwidacji
  - nadlewki betonowe C16/20
  - nowe płytki i stopnice ceramiczne jasne
  - nowe płytki i stopnice ceramiczne ciemne
  - taśmy ostrzegawcza antypoślizgowa szer. 5 cm

PIĘTRO III  
PIĘTRO II  
PIĘTRO I  
PARTER

Obiekt:	SZKOŁA PODSTAWOWA NR 4 IM. STEFANA ŻEROMSKIEGO W JAROSŁAWIU	
Investor:	GMINA MIEJSKA JAROSŁAW, UL. RYNEK 1, 37-500 JAROSŁAW	
Lokalizacja:	JAROSŁAW, OBR. 0004, DZ. NR 1848	nr rys.: <b>A-6</b>
Branża:	ARCHITEKTURA	skala: 1:50
Nazwa rys.:	KLATKA SCHODOWA NR 2	data: 02.2022
Projektant:	Władysław Ciechanowski	nr upr.: 1/65